

# Überlagerung -2 Ebene (Stadtbahntrasse) mit Planung der 0- Ebene Raschplatzfläche - Übersicht untersuchte Aufzugstandorte -


## Flächen zur Positionierung der Aufzüge

- A1 Az
- B1 B2 B3 B4
- C1 C2
- E
- F1 F2
- Z1
- Z2
- Z3
- Z4
- Z5

Flächen befinden sich unter Parkhaus / wichtige Aufstellfläche im Treppenaufgang-/ Abgangsbereich die nicht verbaut werden darf  
 Bahnsteige für Fahrgastbetrieb  
 Flächen innerhalb der Rundenstrasse  
 Die Ebene 0 ist nicht erreichbar  
 Vorhandene Aufzugsanlage Abbindung -1/2 Ebene  
 mögliche Fläche zur Positionierung der Aufzugs/ Erschließung der Ebene -2, -1 und der Ebene 0, auf Grund der Fahrttreppe, kann die Ebene der Linie D nicht erschlossen werden. Anbindung über Steg zur Kundentasse erforderlich  
 Fläche zur Positionierung des Aufzugs nur möglich, wenn die Zugangsfahrttreppe zur Linie D vorhanden wird. Ungünstig, da bereits Aufzüge von der Ebene -2 zur Ebene -1 in der Nähe vorhanden sind (Ocho Disko). Ausstieg befindet sich in der Ebene -1 innerhalb des Gebäudes. Fläche zur Positionierung des Aufzugs nicht möglich, da sich der Ausstieg innerhalb des Gebäudes/Ebene -1 befindet.  
 Technische Restriktionen durch vorhandenes Treppensystem/Umstieg. Rückbau bei Realisierung der Linie D erforderlich. Verlegung der Fernwärmeleitung (bahnsteig stadteinwärts) erforderlich.  
 Fläche zur Positionierung des Aufzugs nur möglich, wenn der Zugang/fahrttreppe zur Linie D verspart wird, d.h. Rückbau bei Realisierung der Linie D erforderlich. Der Ausstieg liegt in Ebene -1 innerhalb des Gebäudes. Der Fuß der Stütze des Bahnhof Vordachts befindet sich an dieser Stelle, Sparnweite ca. 2,13 m.

Lister Meile

Grundstücksgrenze HRG

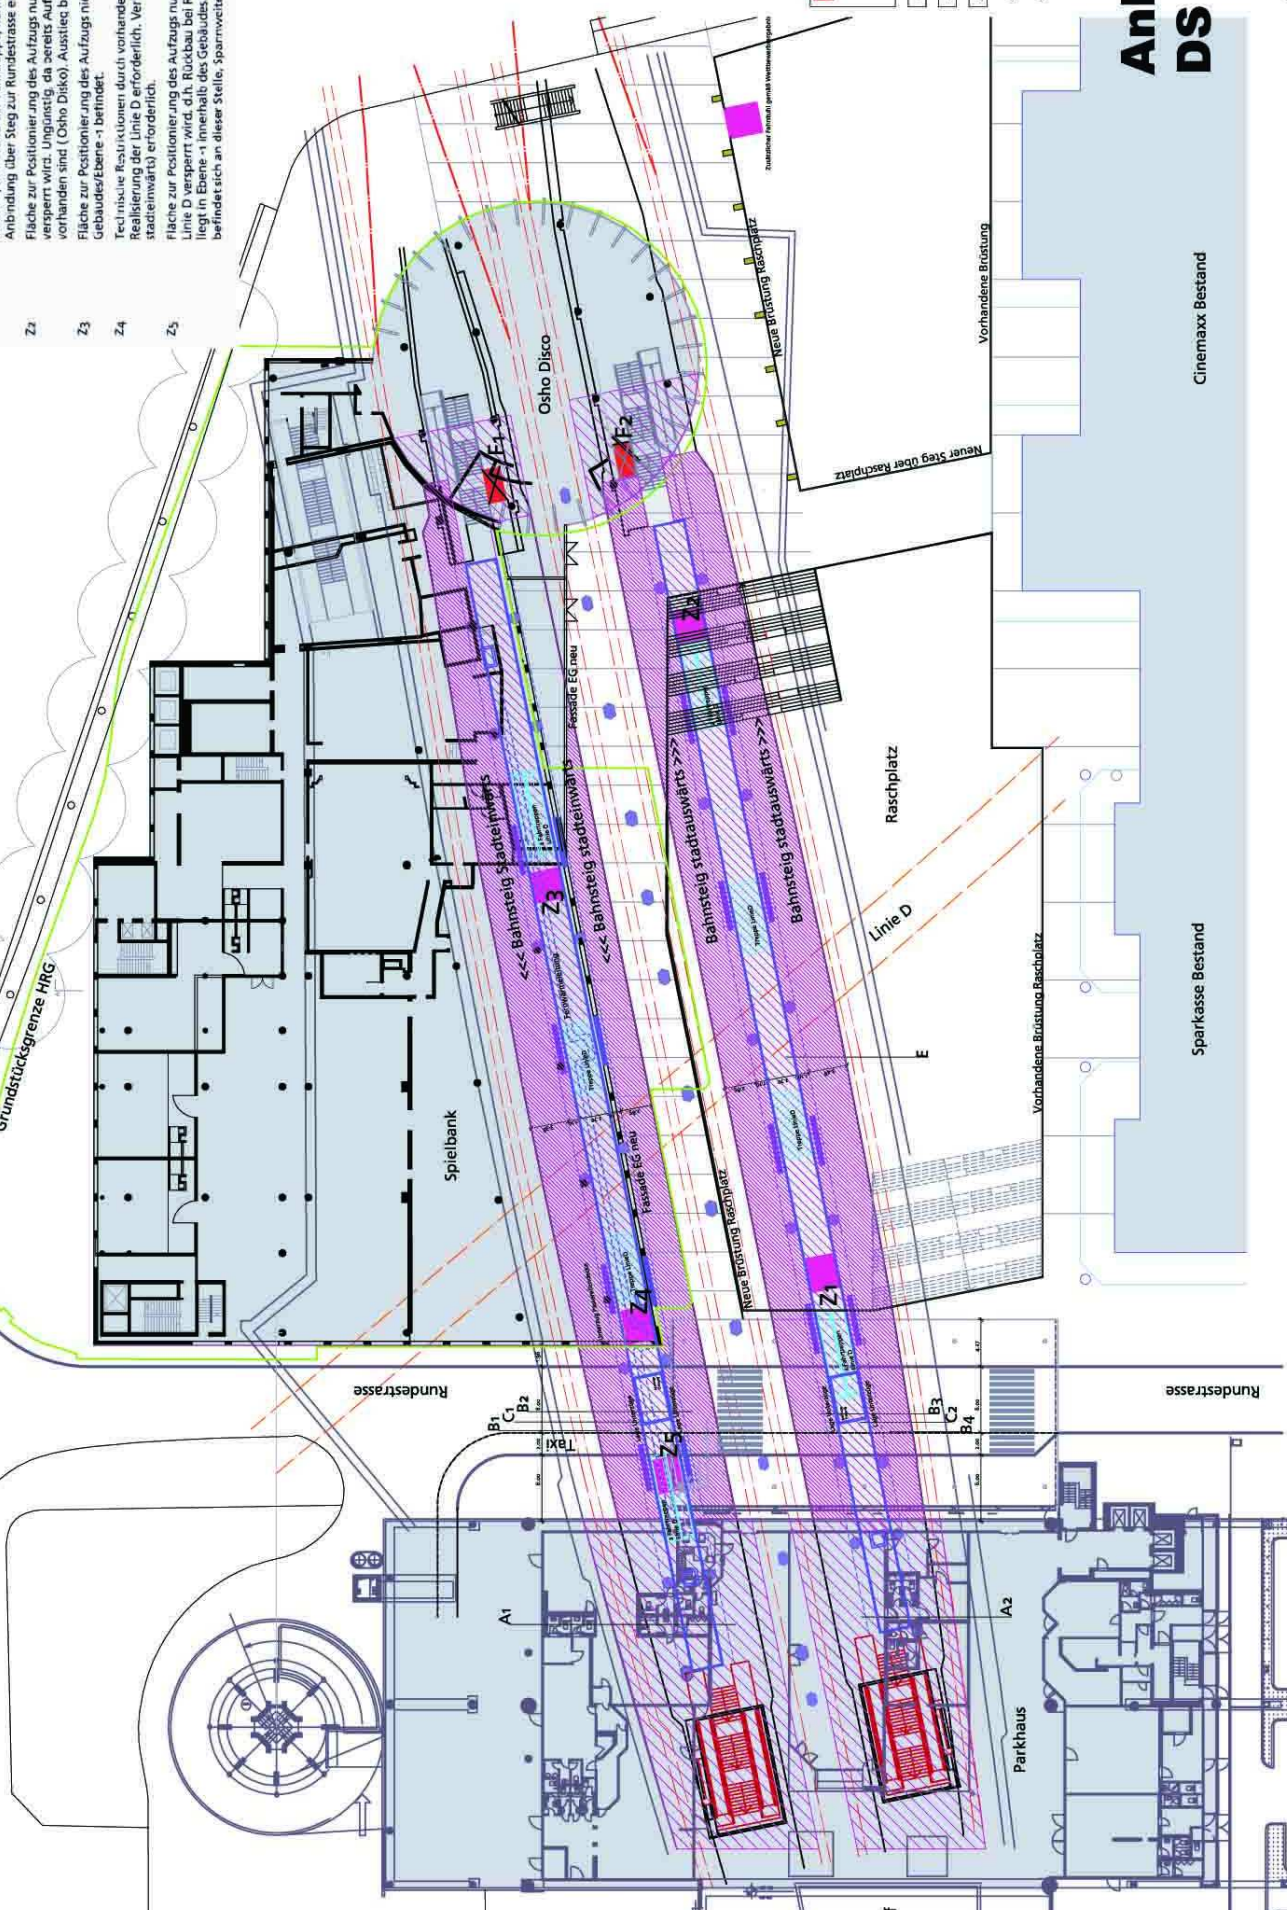

kpa

KOCH PANSE ARCHITECTEN BDA  
 10000 MANNHEIM  
 P.O. Box 49 31 68088  
 FAX: 49 57 408888  
 mail@kochpans.de

PROJEKT: Erneuerung Gebäudekomplex Raschplatz 5

NUMMER: Grundriss Ebene 0 Überlagerung U-Bahn Ebene -2

STADT: Mannheim

PROJEKTLEITER: RICHARD KUCH  
 KONTAKTPERSON: ANJA SCHNEIDER

# Anlage D zur DS 0025/2007

Sparkasse Bestand

Cinemaxx Bestand

PROJEKTLEITER	PROJEKTLEITER
KONTAKTPERSON	KONTAKTPERSON
STADT	STADT
PROJEKTLEITER	PROJEKTLEITER