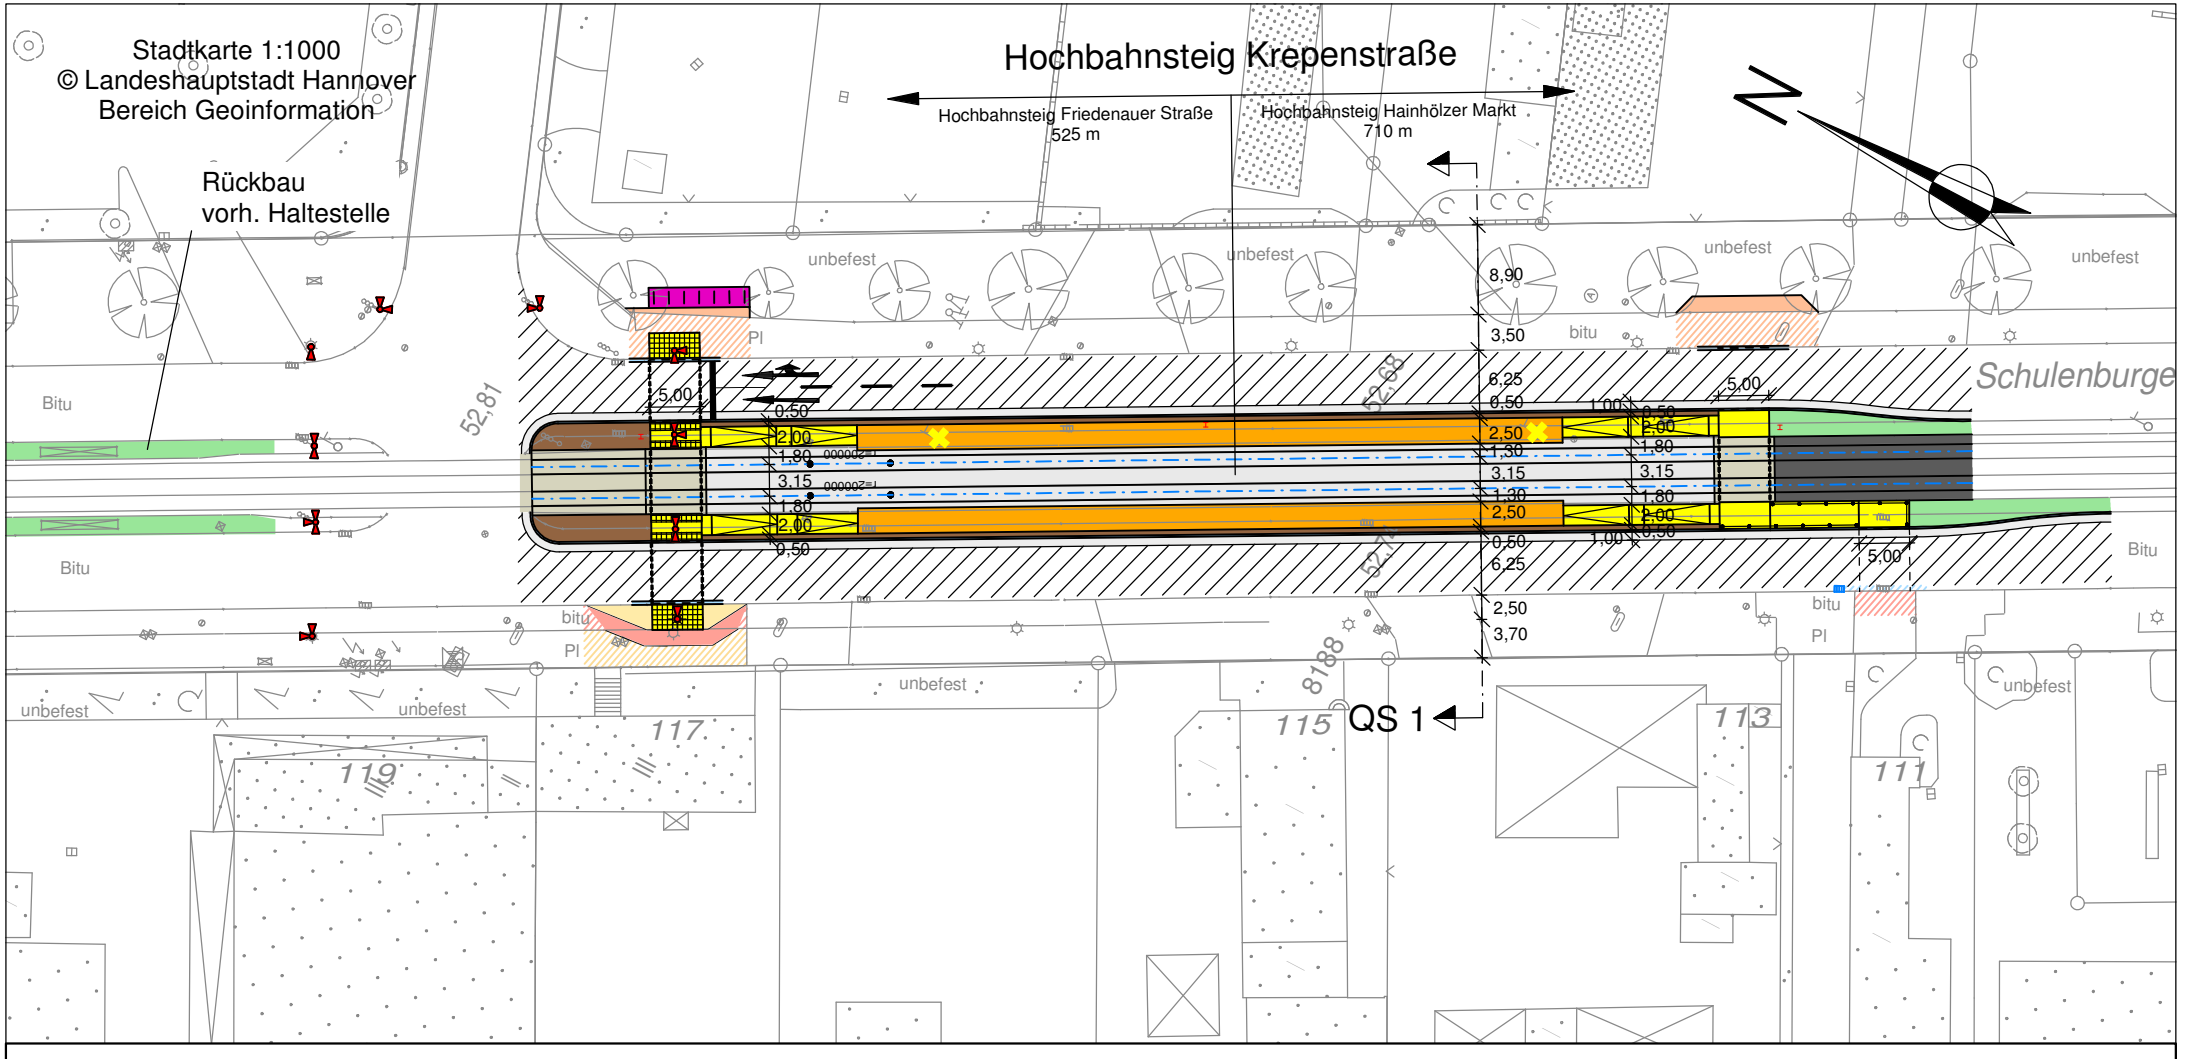

Zeichenerklärung

- vorh. / gepl. Leuchte
- vorh. / gepl. LSA
- vorh. / gepl. Baum
- Fahrbahn
- Fahrbahndecke fräsen
- besonderer Bahnkörper, Gleis - Pflaster
- besonderer Bahnkörper, Schotter
- besonderer Bahnkörper, Überweg
- Haltestellenbereich
- Überweg, Rampe, Treppe, Aufgang, Aufstellfläche
- Bestand anpassen, gem. Geh- und Radweg
- Bestand anpassen, Gehweg
- Bestand anpassen, Radweg
- Sicherheitsstreifen Grünfläche

infra
Infrastrukturgesellschaft Region Hannover GmbH

TransTecBau
TransTec Bauplanungs- und Managementgesellschaft Hannover mbH

Anlage 2 zur DS/Nr. / 2015

CARD/1