


Anlage 1 zur Drucksache /2019
Lageplan Hochbahnsteig HCC - Kostenanteil LHH

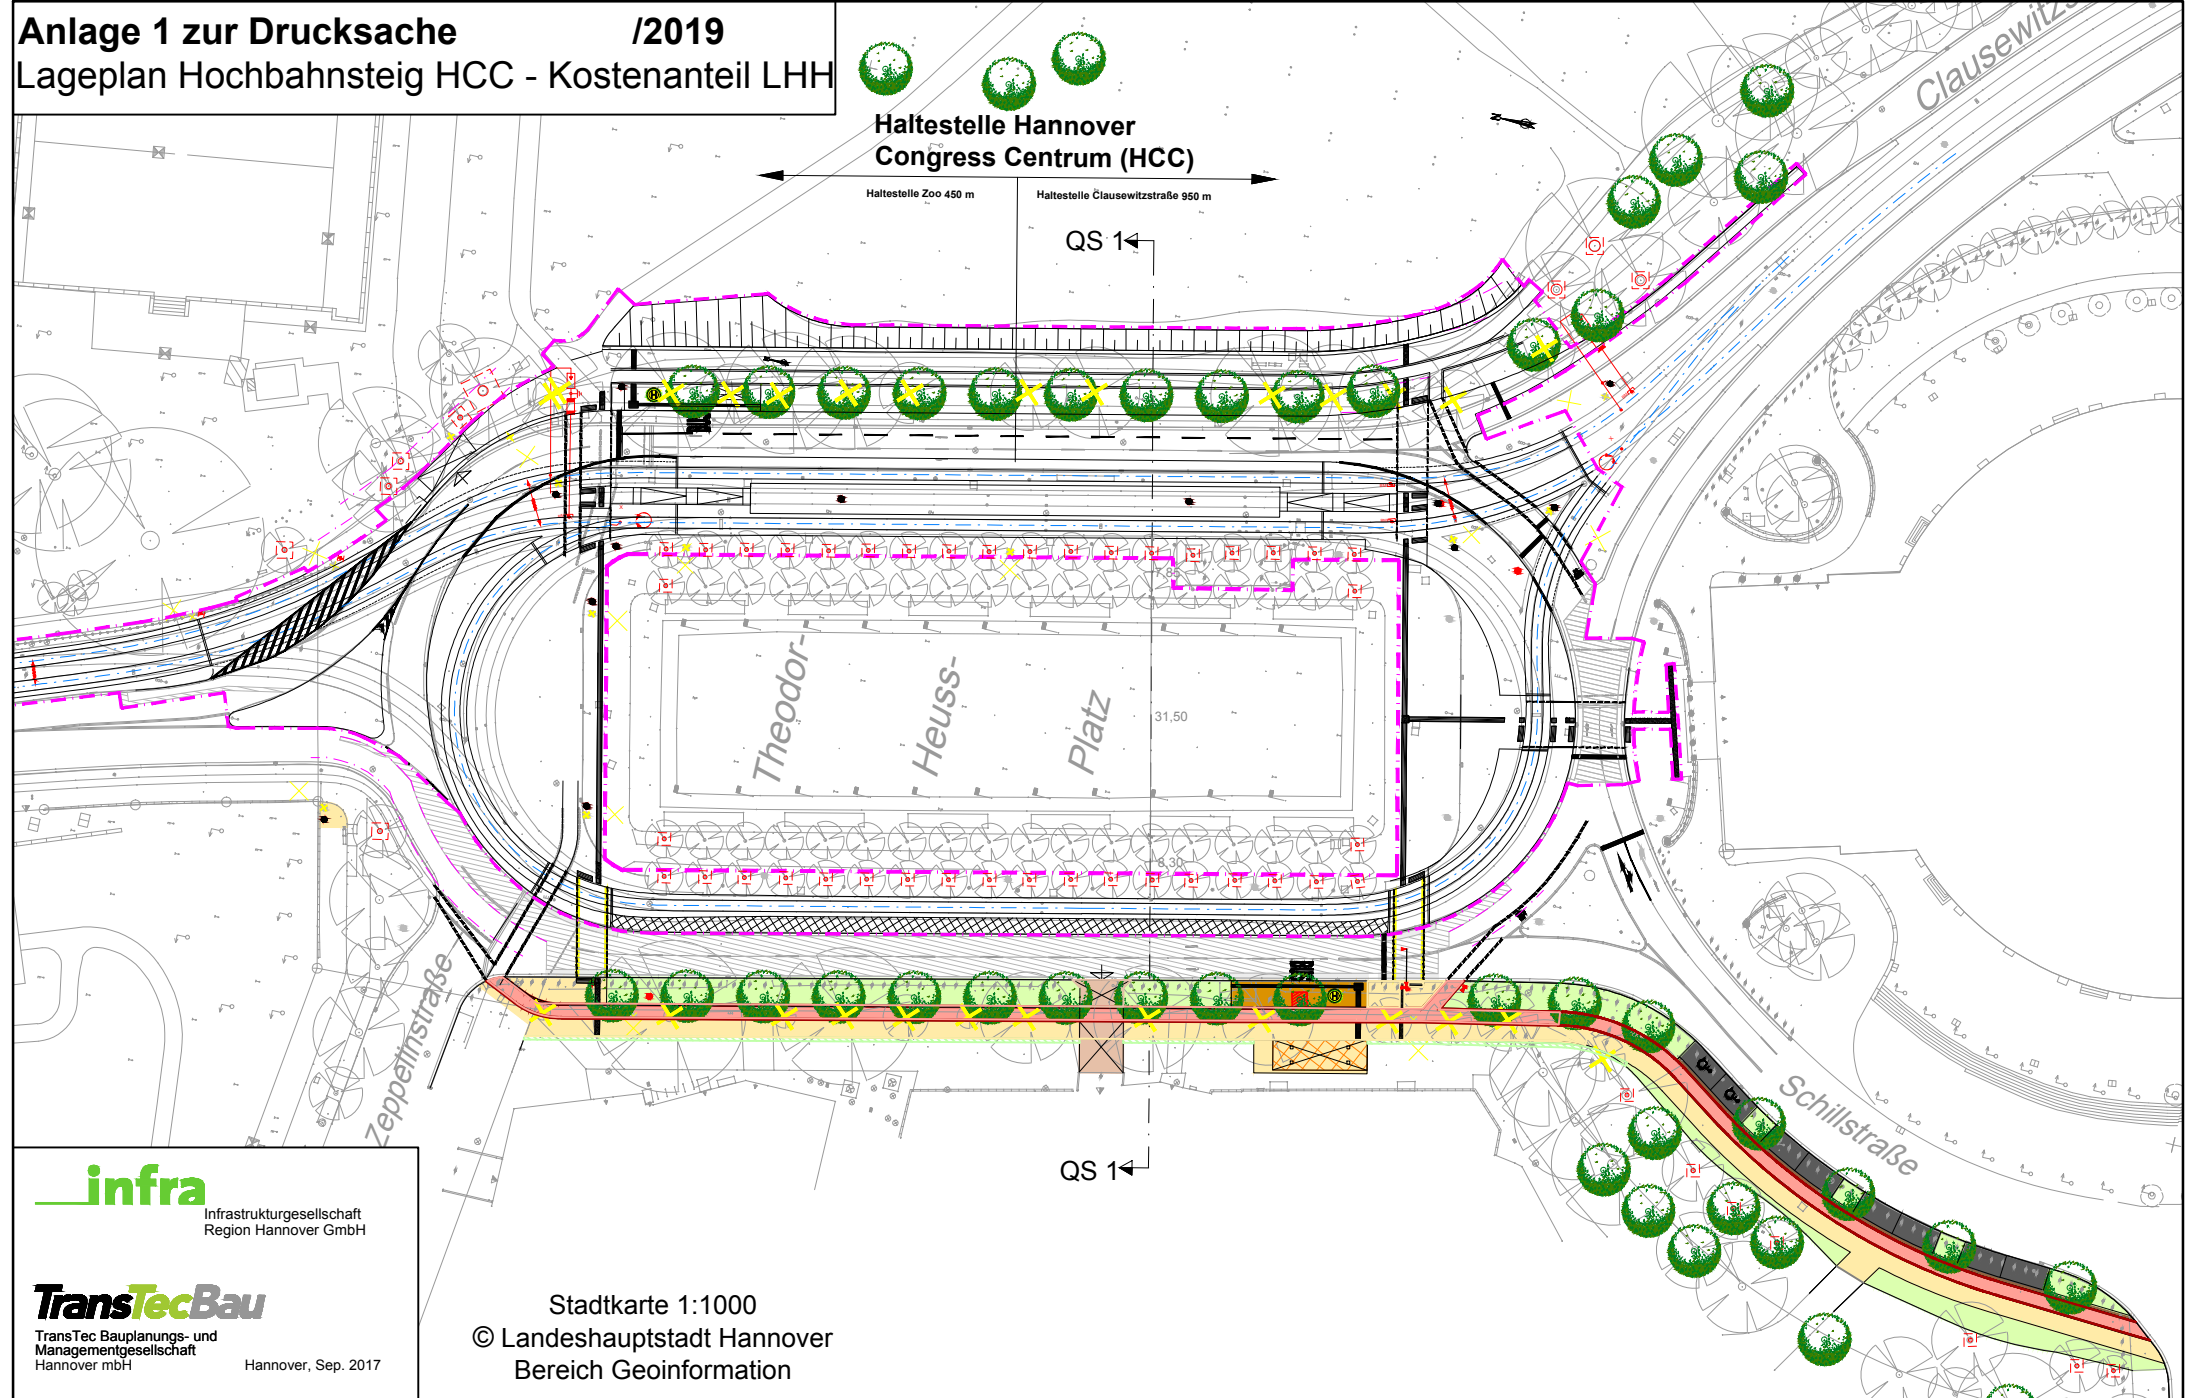

infra
Infrastrukturgesellschaft
Region Hannover GmbH

TransTecBau
TransTec Bauplanungs- und
Managementgesellschaft
Hannover mbH

Stadtkarte 1:1000
© Landeshauptstadt Hannover
Bereich Geoinformation

Hannover, Sep. 2017