Landeshauptstadt Hannover
FB Gebäudemanagement, OE 19.22

Hannover, den 16.04.2013

OBJEKT	FöS Martin-Luther-King	**Anlage Nr. 3.1**
PROJEKT	Verbesserung der Flucht- und Rettungswege	
PROJEKTNR.:	B.191403007, LAGERBUCHNR.: 033/0072	

Lageplan

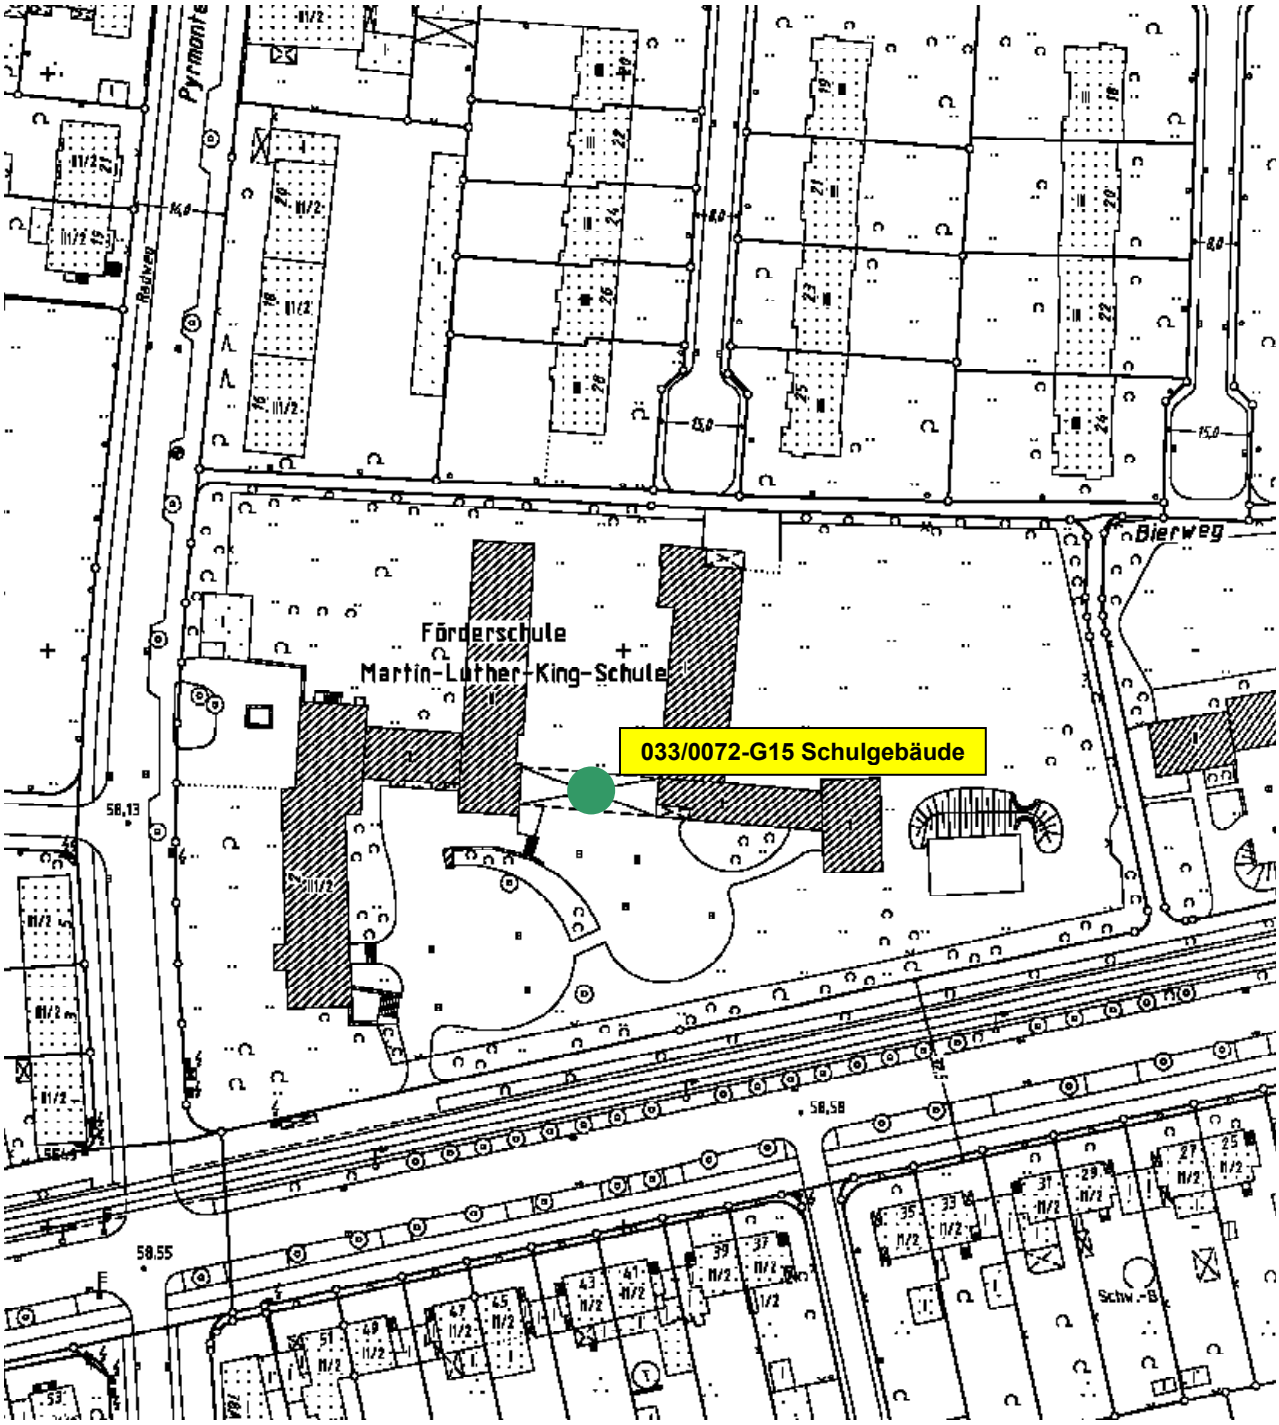

Landeshauptstadt Hannover
FB Gebäudemanagement, OE 19.22

Hannover, den 16.04.2013

OBJEKT	FöS Martin-Luther-King	**Anlage Nr. 3.2**
PROJEKT	Verbesserung der Flucht- und Rettungswege	
PROJEKTNR.:	B.191403007, LAGERBUCHNR.: 033/0072	

Grundriss Erdgeschoss

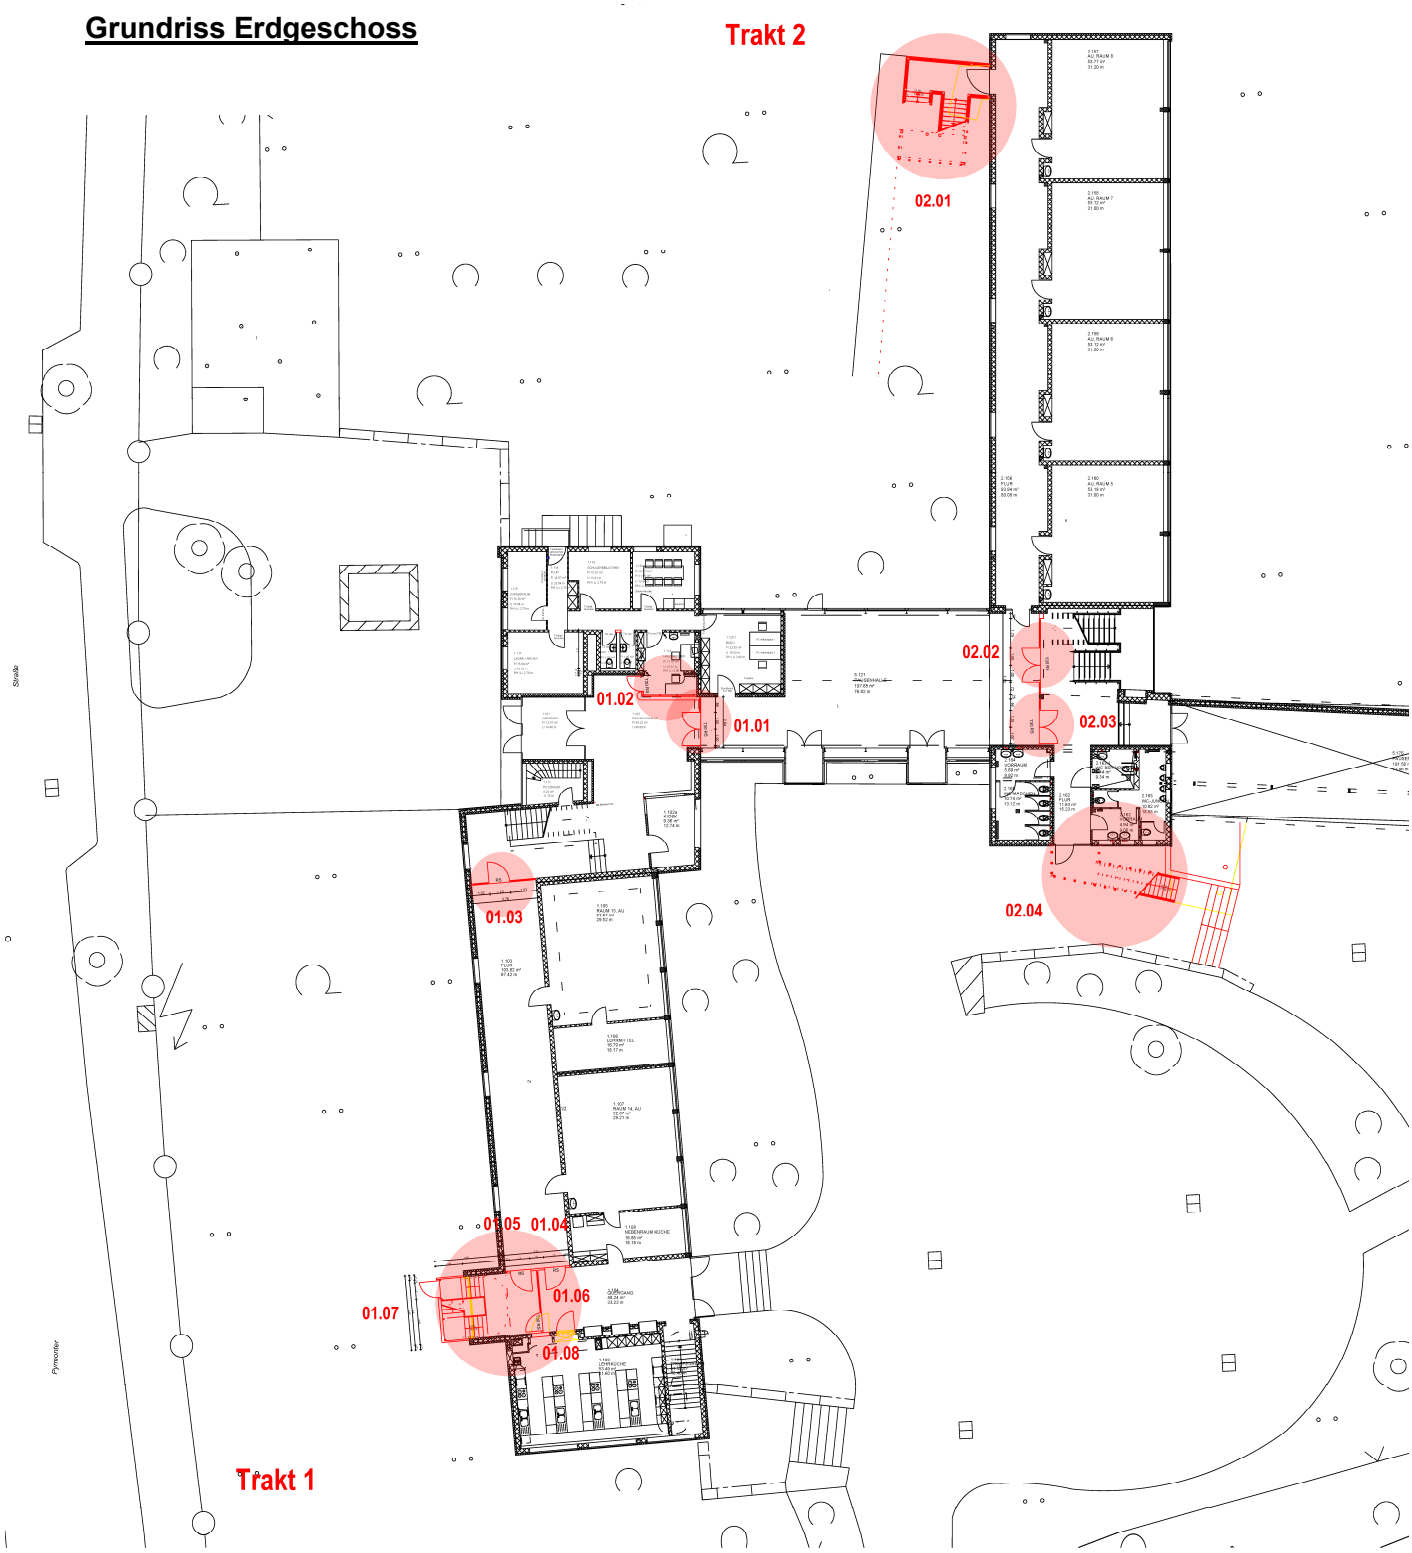

2-260 d

Landeshauptstadt Hannover
FB Gebäudemanagement, OE 19.22

Hannover, den 16.04.2013

OBJEKT	FöS Martin-Luther-King	**Anlage Nr. 3.3**
PROJEKT	Verbesserung der Flucht- und Rettungswege	
PROJEKTNR.:	B.191403007, LAGERBUCHNR.: 033/0072	
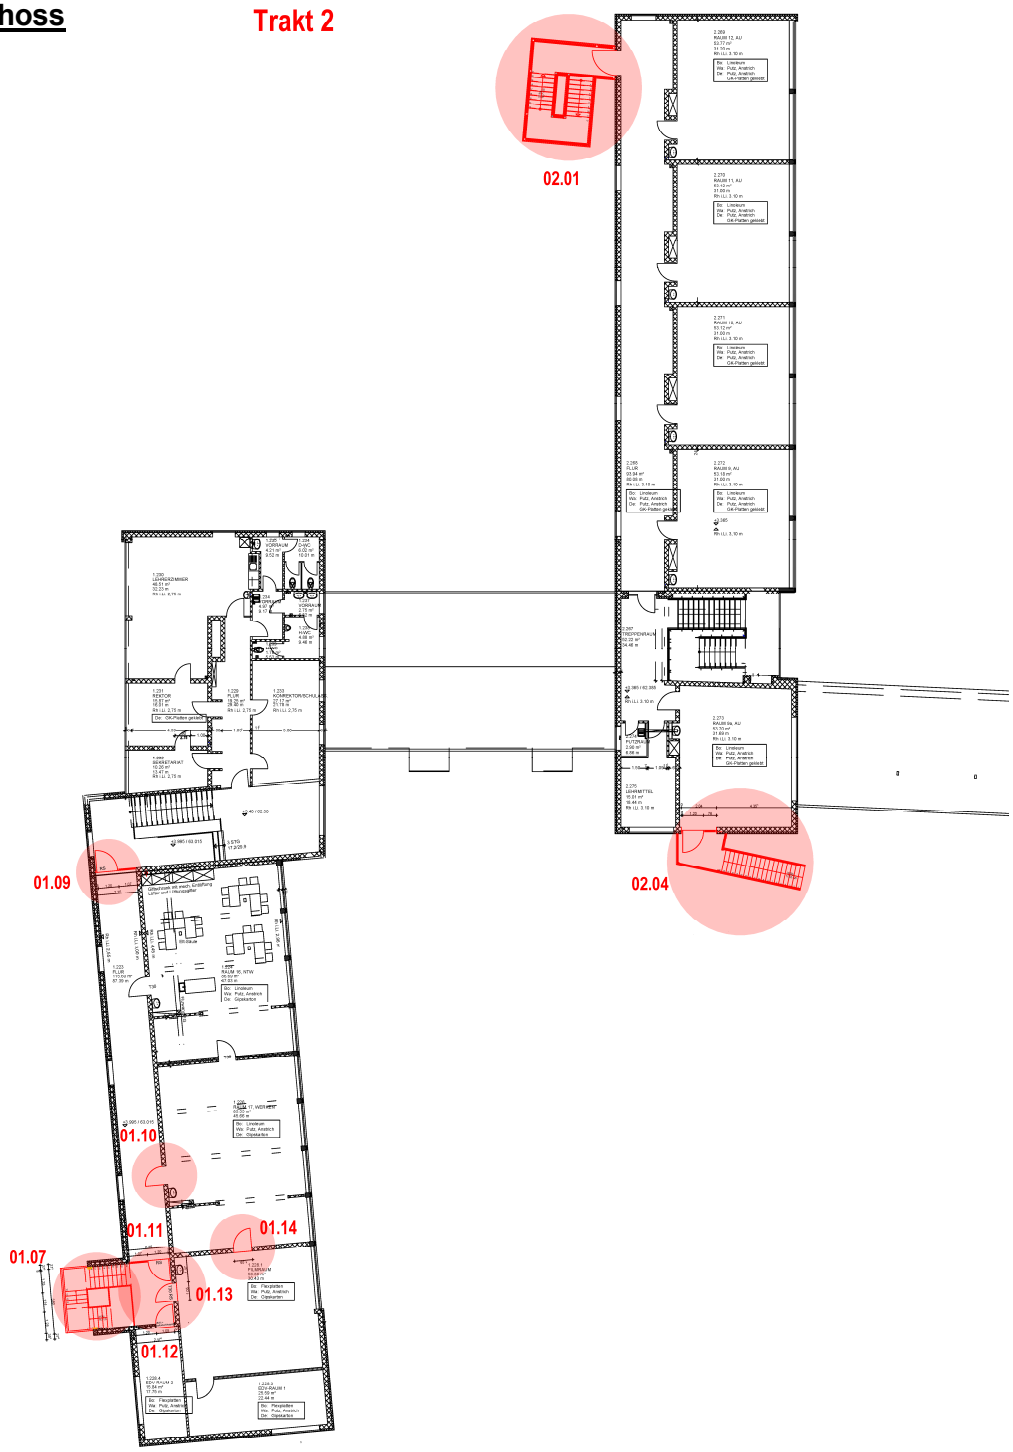
Grundriss Obergeschoss