


OBJEKT Grundschule Vinnhorst
PROJEKT Brandschutzmaßnahmen
PROJEKTNR.: B.191503003, **LAGERBUCHNR.:** 042/0008

Anlage Nr. 3.1


Lageplan

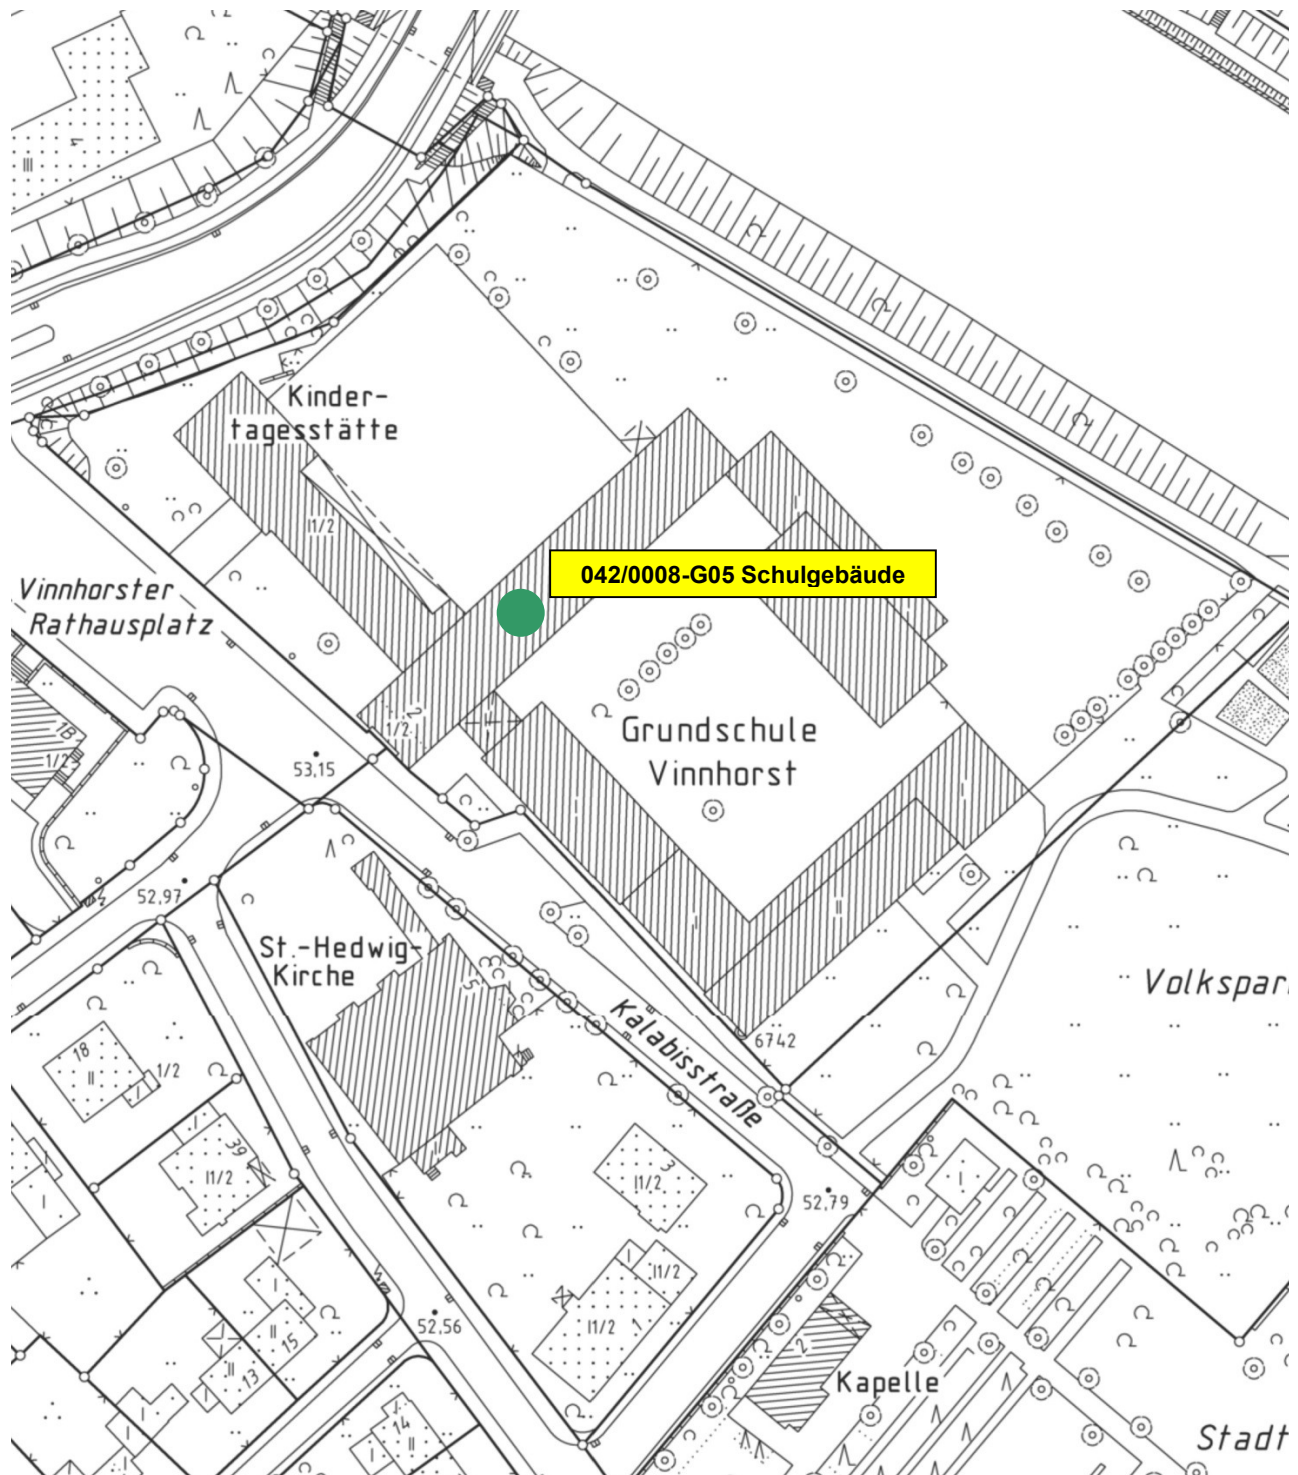

OBJEKT Grundschule Vinnhorst
PROJEKT Brandschutzmaßnahmen
PROJEKTNR.: B.191503003, LAGERBUCHNR.: 042/0008

Anlage Nr. 3.2


Grundriss Erdgeschoss

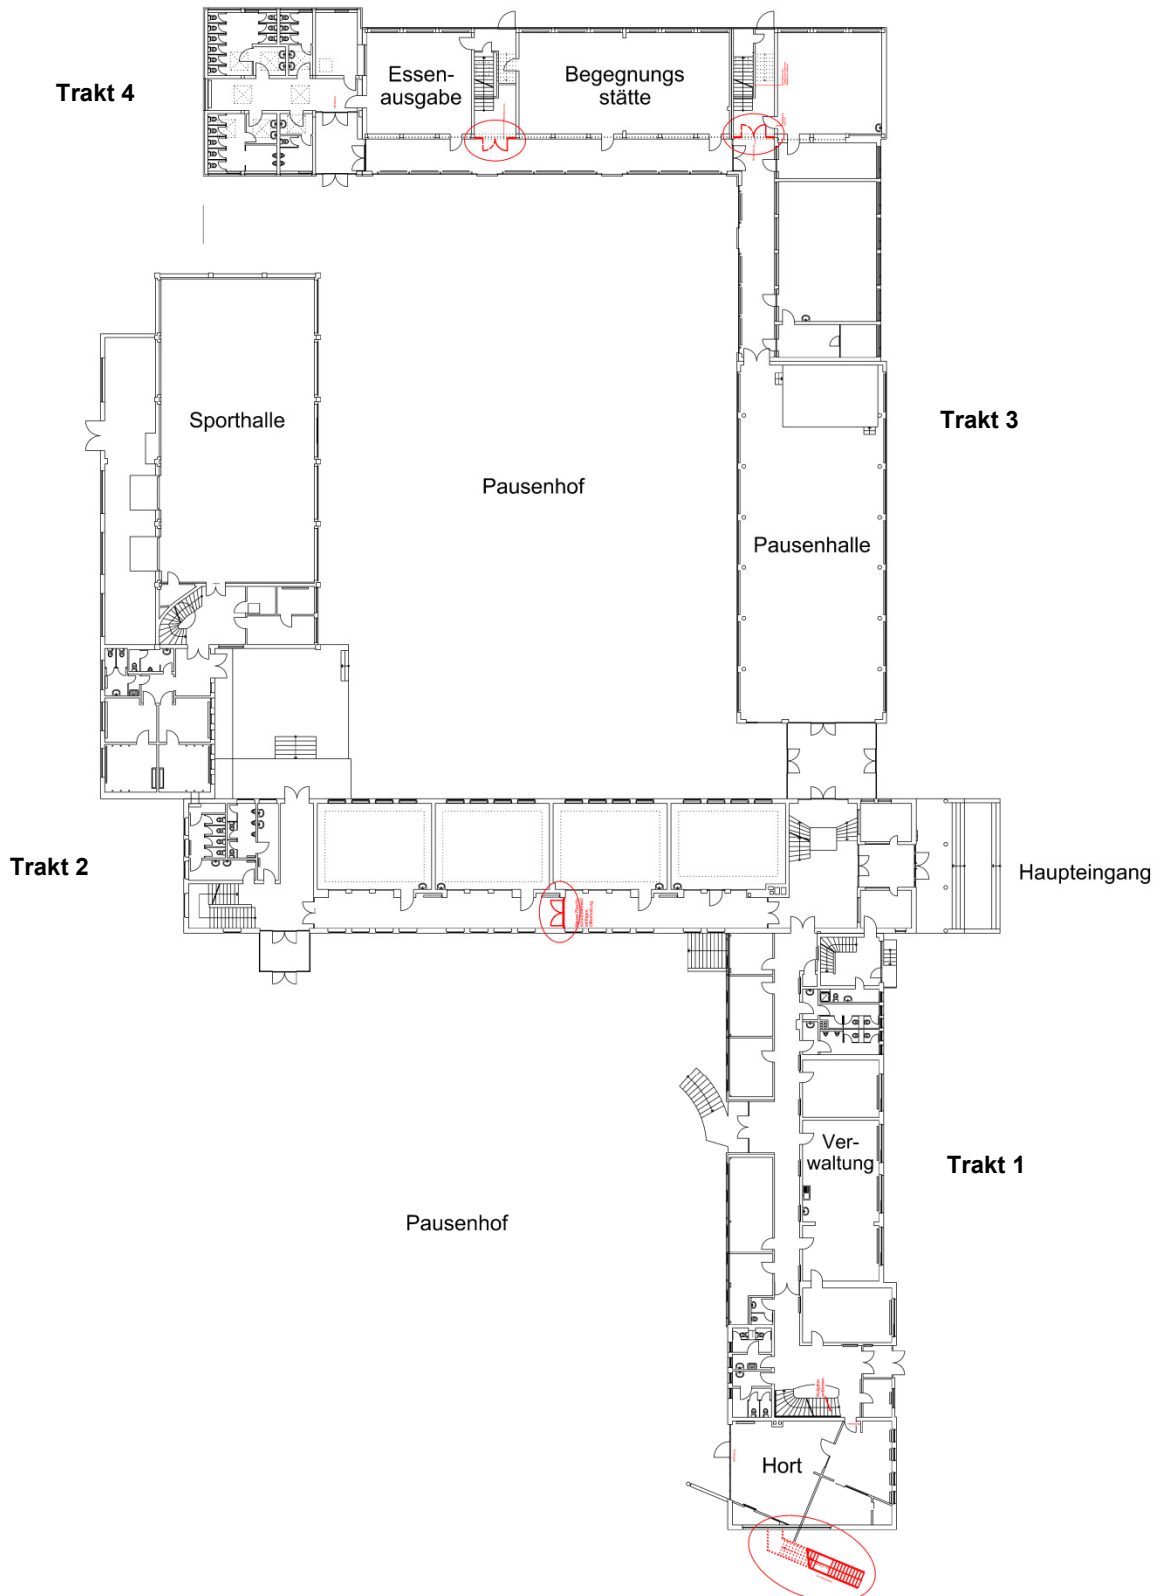

OBJEKT Grundschule Vinnhorst
PROJEKT Brandschutzmaßnahmen
PROJEKTNR.: B.191503003, LAGERBUCHNR.: 042/0008

Anlage Nr. 3.3


Grundriss 1. Obergeschoss

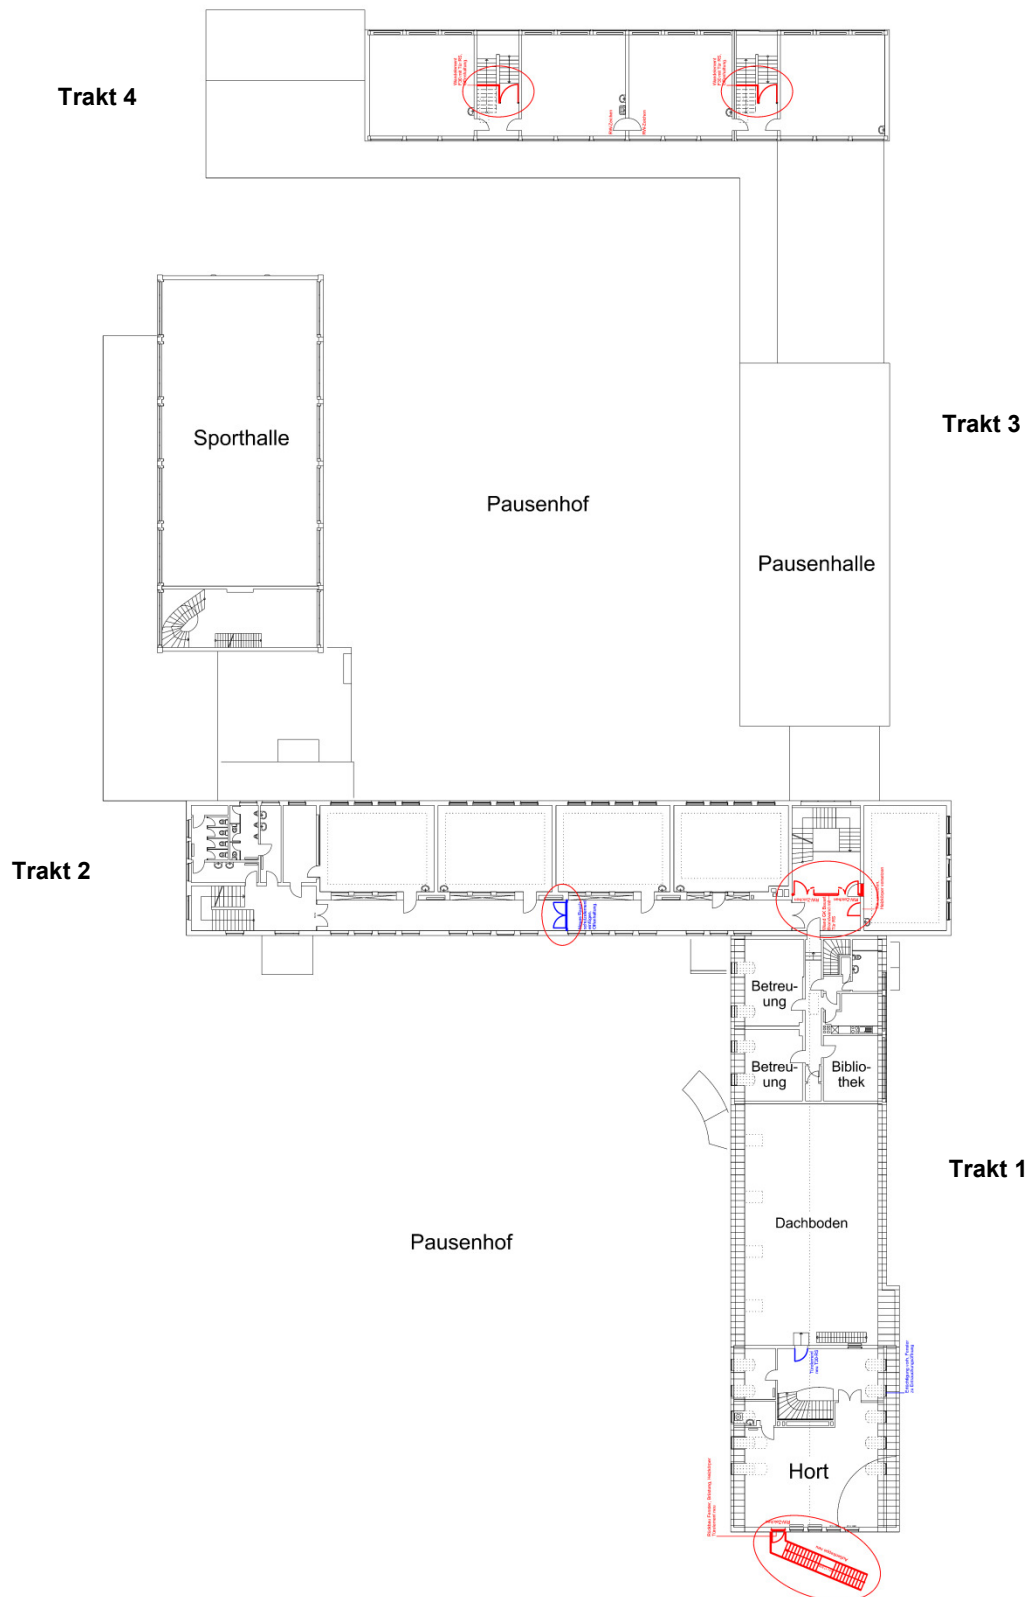

OBJEKT Grundschule Vinnhorst
PROJEKT Brandschutzmaßnahmen
PROJEKTNR.: B.191503003, LAGERBUCHNR.: 042/0008

Anlage Nr. 3.4

Grundriss 2. Obergeschoss

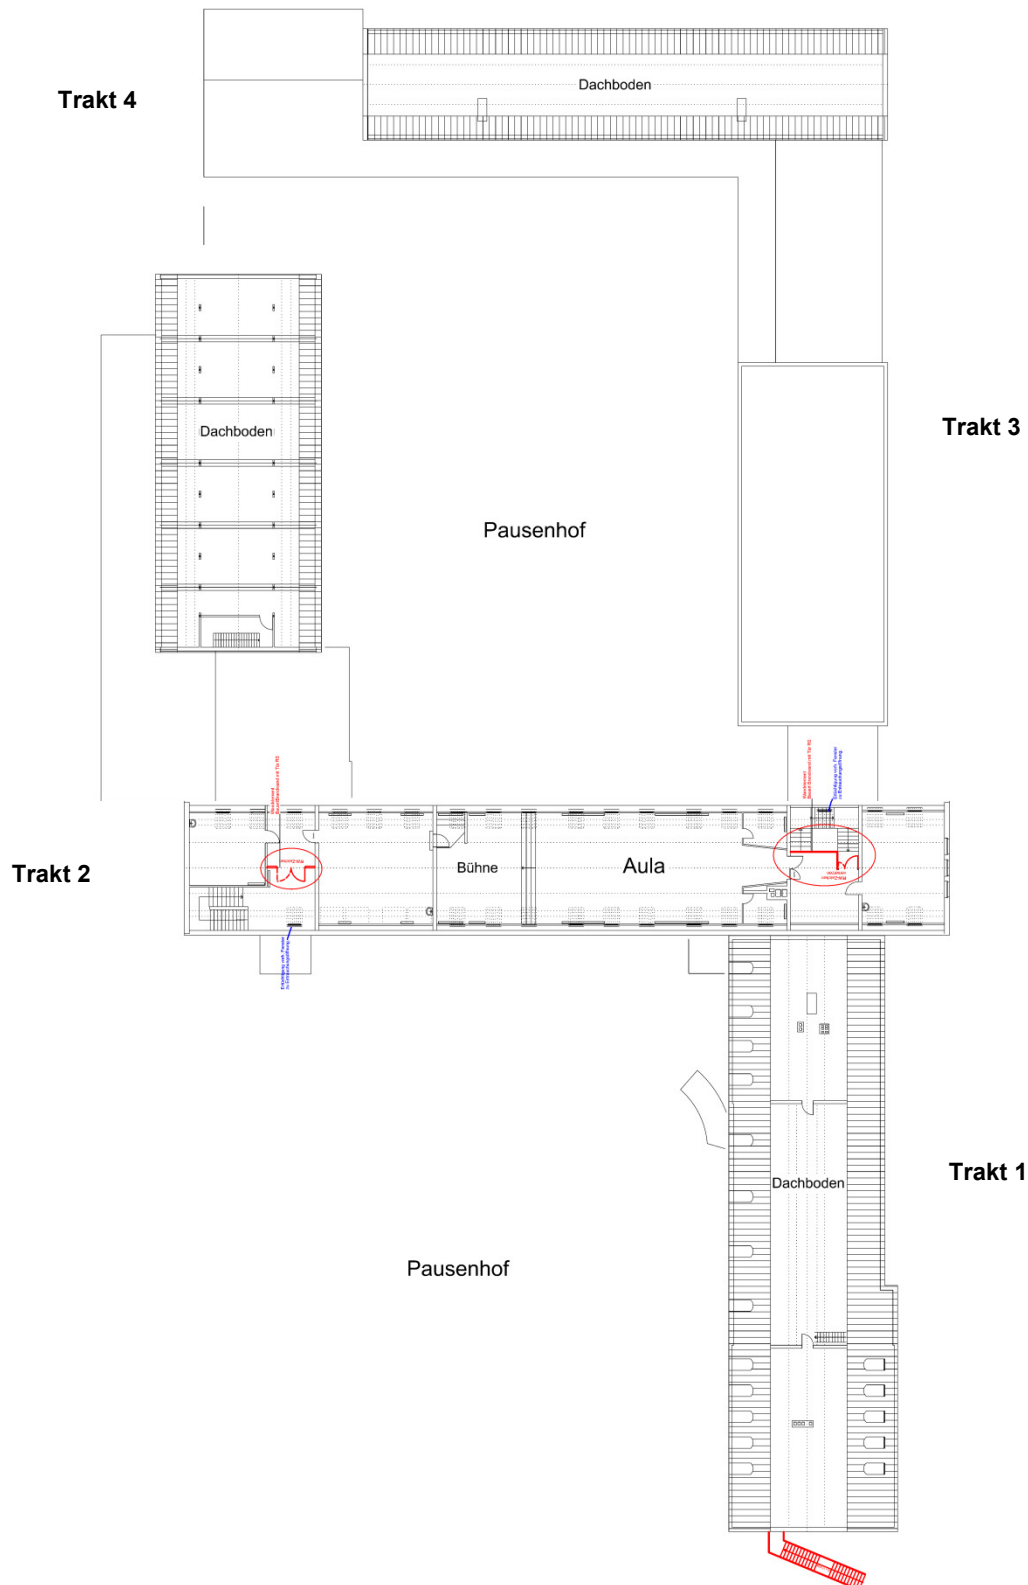

OBJEKT Grundschule Vinnhorst
PROJEKT Brandschutzmaßnahmen
PROJEKTNR.: B.191503003, LAGERBUCHNR.: 042/0008

Anlage Nr. 3.5

Ansichten Außentreppe



Nord-West



Süd-West