


Basisdaten: Stadtkarte 1:1000
 © Landeshauptstadt Hannover - Geoinformation

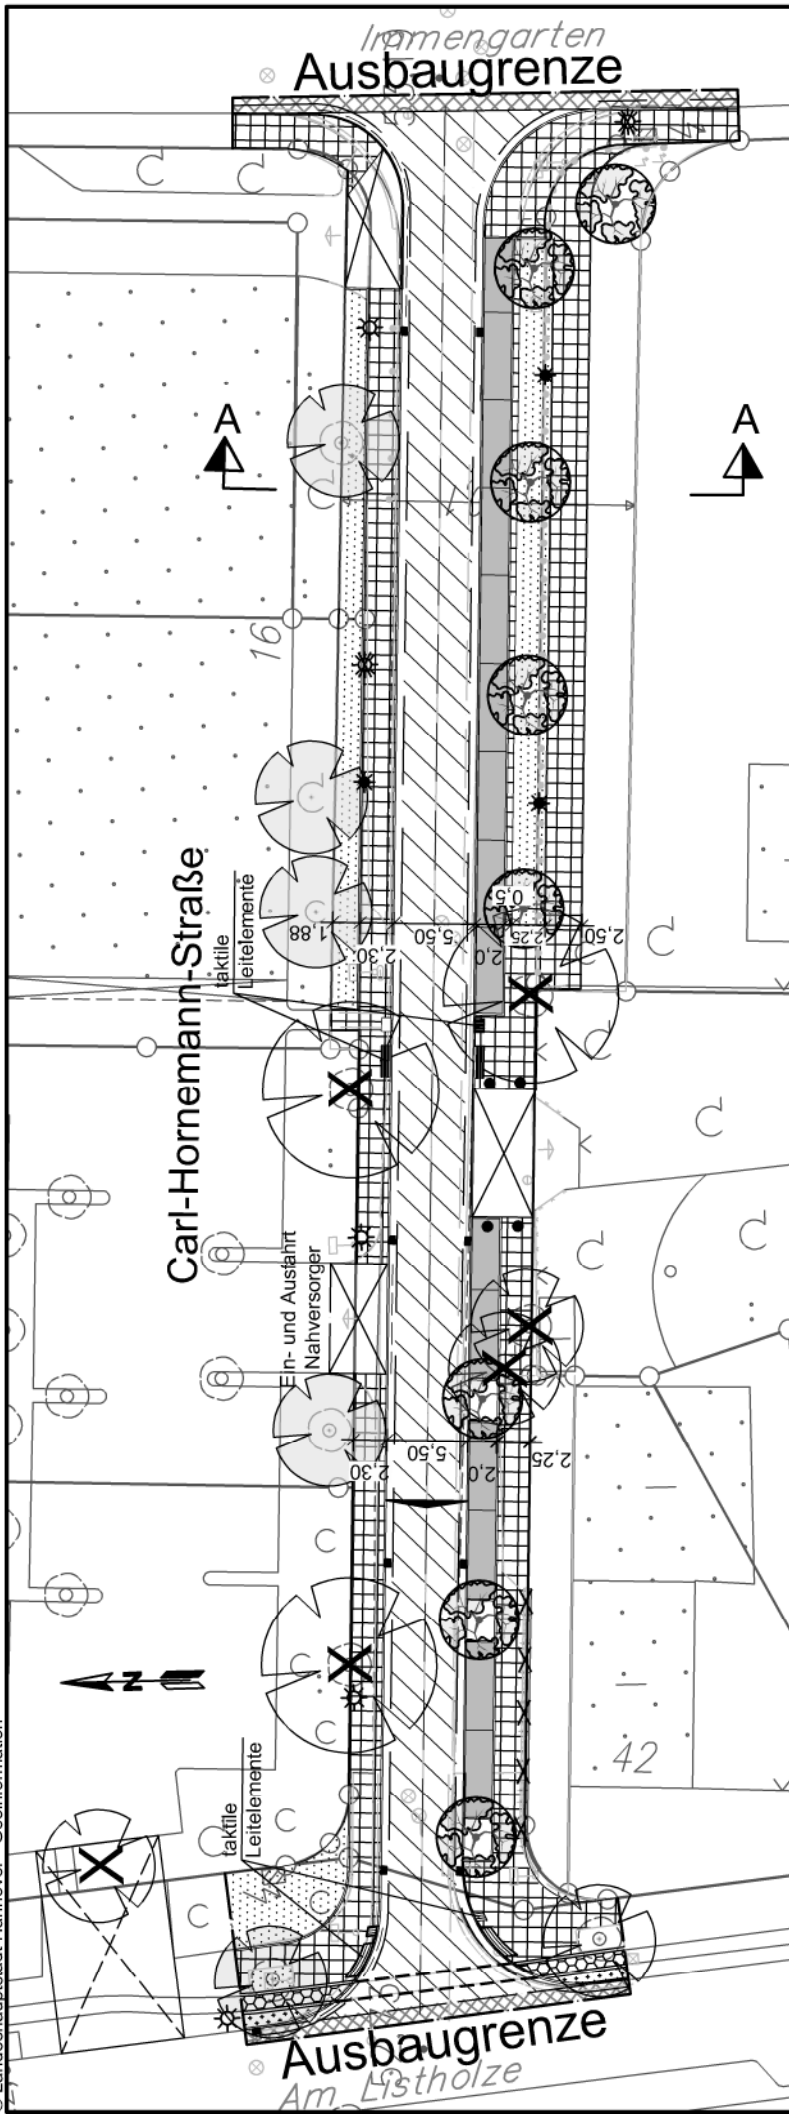


Anlage 1 zur
 Drucksache Nr.

/ 2019

Zeichenerklärung

	Ausbaugrenze		Decke fräsen
	vorf. / gepl. Leuchte		Grünfläche
	vorf. Leuchte wird versetzt		Gehweg
	gepl. Baum		Fahrbahn
	vorf. Baum		Radweg
	vorf. Baum entfällt		Sicherheitsstreifen
	gepl. Poller		Parken
	gepl. Ablauf		Überfahrt/ Überfahrt prov.

Schnitt A-A

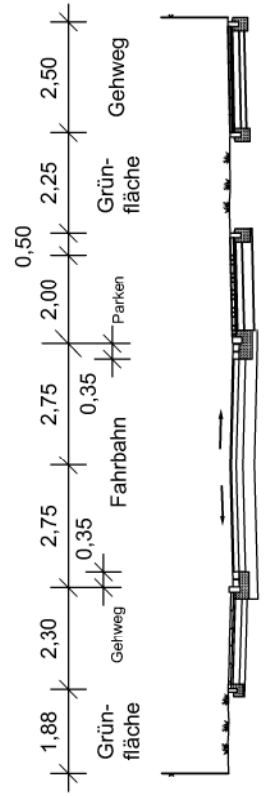

**FACHBEREICH TIEFBAU
 Straßenplanung**

66.21

Februar 2019

Änderungen vorbehalten!