


OBJEKT Kita Butjerbrunnenplatz
PROJEKT Neubau einer 4-Gruppen Kita
PROJEKTNR.: B.191200850, LAGERBUCHNR.: 033/0419

Anlage Nr. 3.1


Lageplan

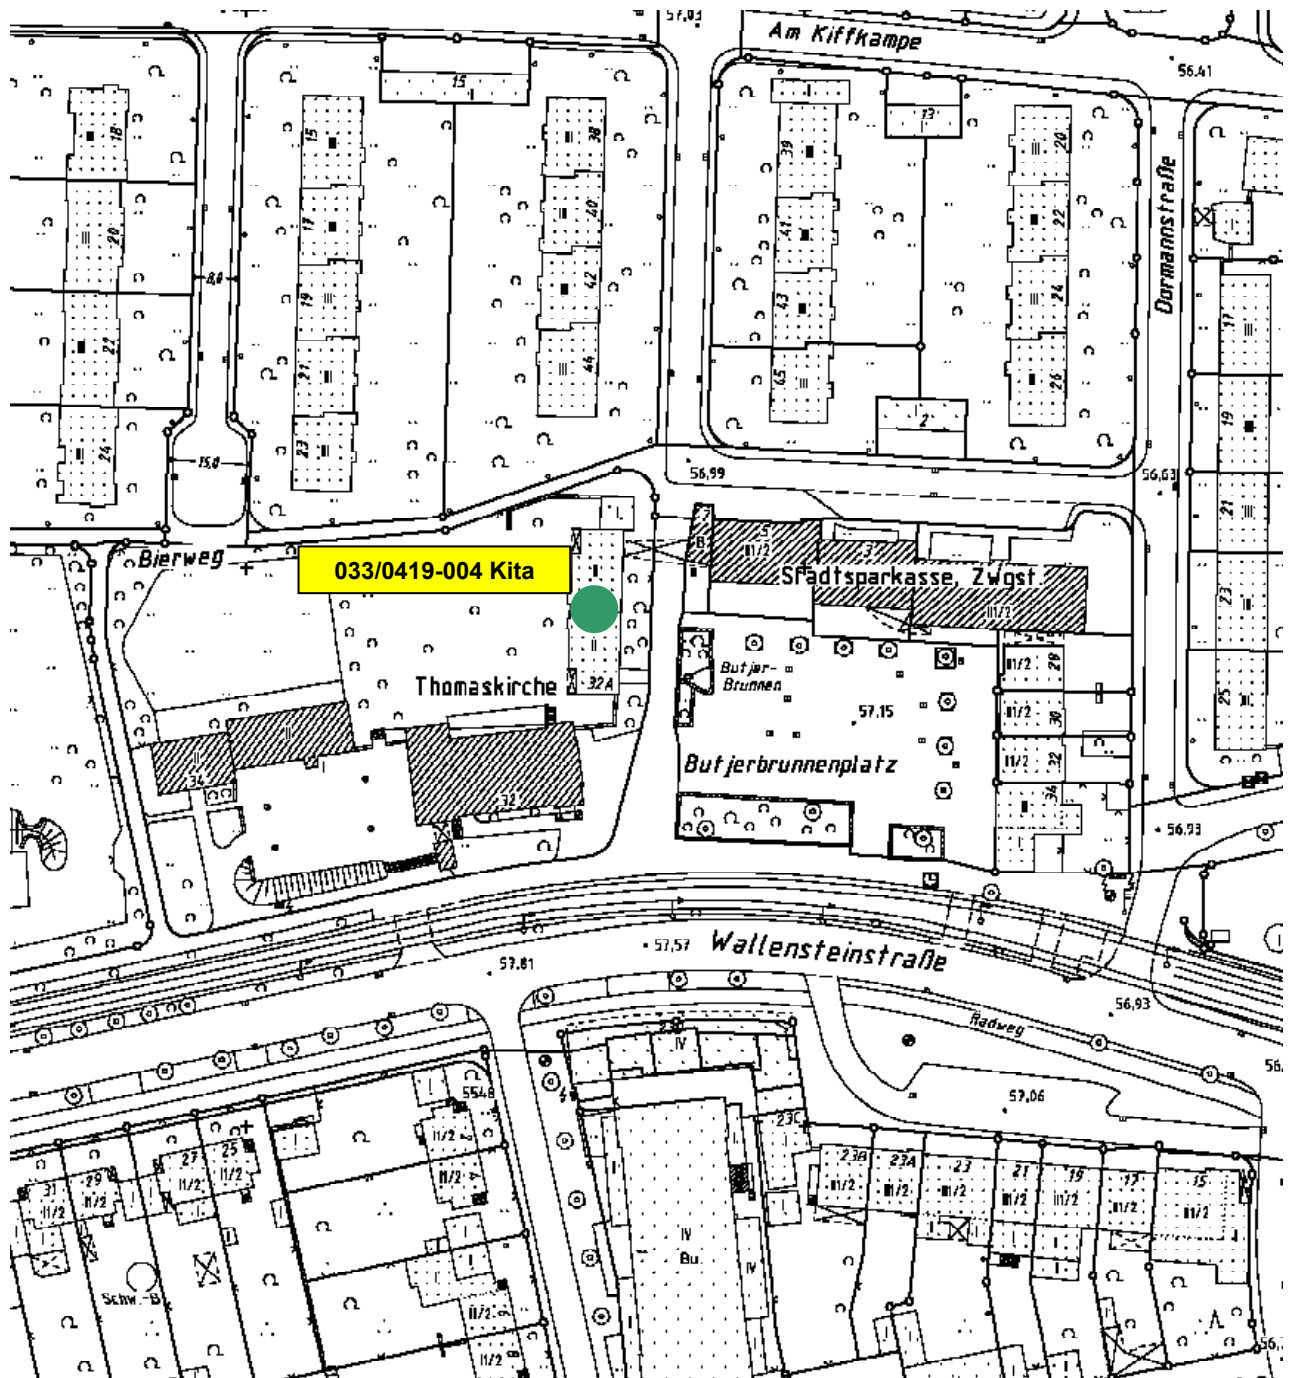

OBJEKT Kita Butjerronnenplatz
PROJEKT Neubau einer 4-Gruppen Kita
PROJEKTNR.: B.191200850, **LAGERBUCHNR.:** 033/0419

Anlage Nr. 3.2


Grundriss Erdgeschoss

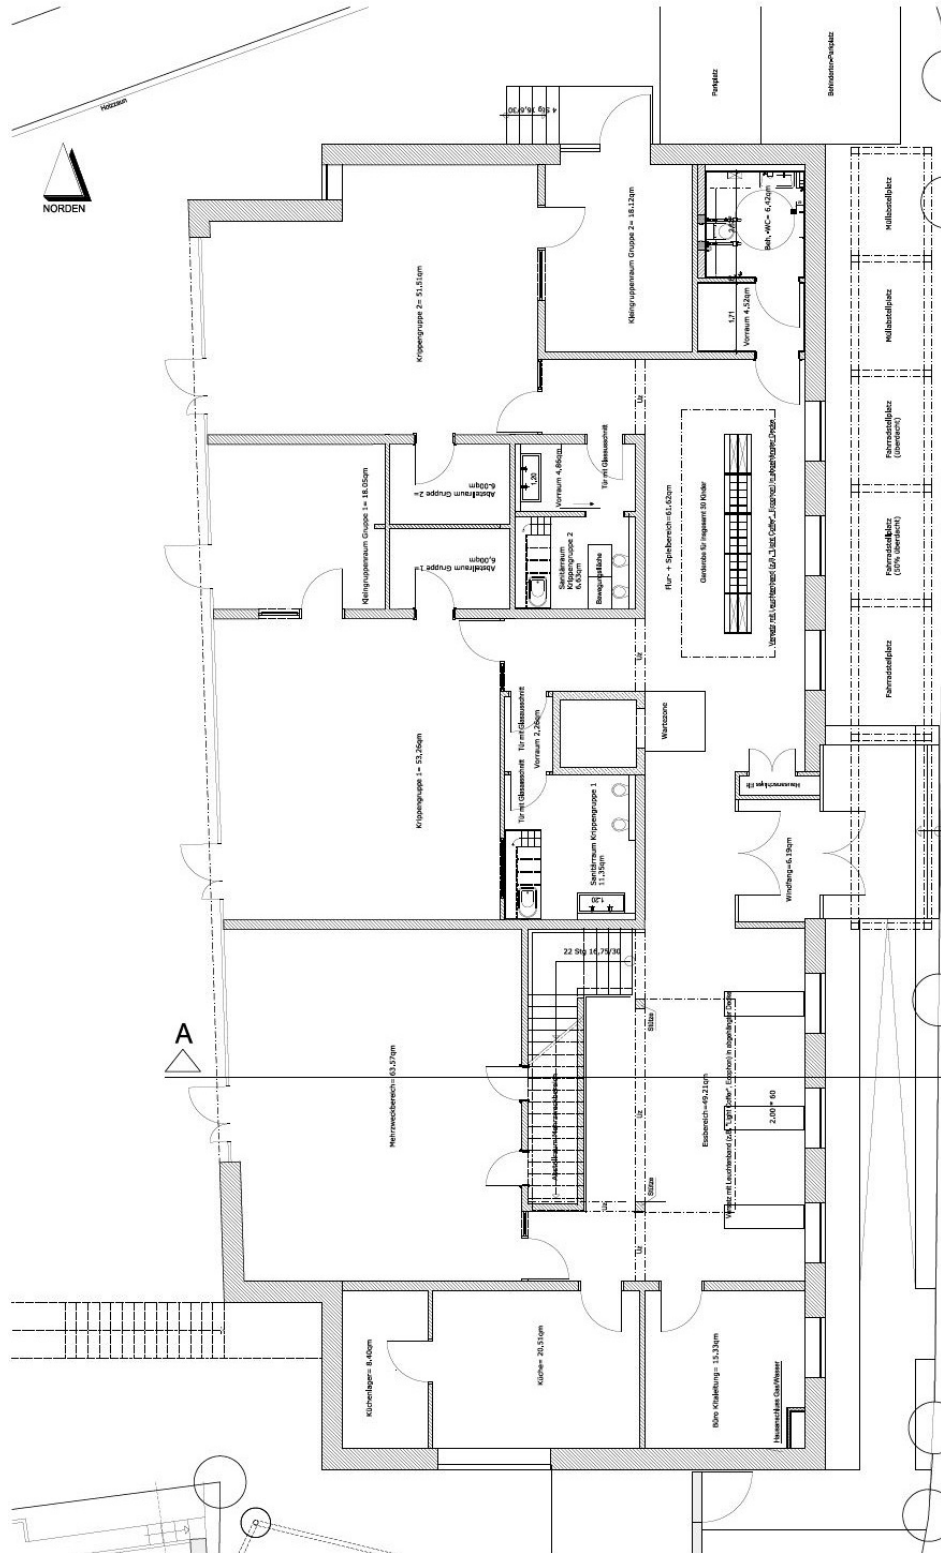

OBJEKT Kita Butjerronnenplatz
PROJEKT Neubau einer 4-Gruppen Kita
PROJEKTNR.: B.191200850, **LAGERBUCHNR.:** 033/0419

Anlage Nr. 3.3


Grundriss Obergeschoss

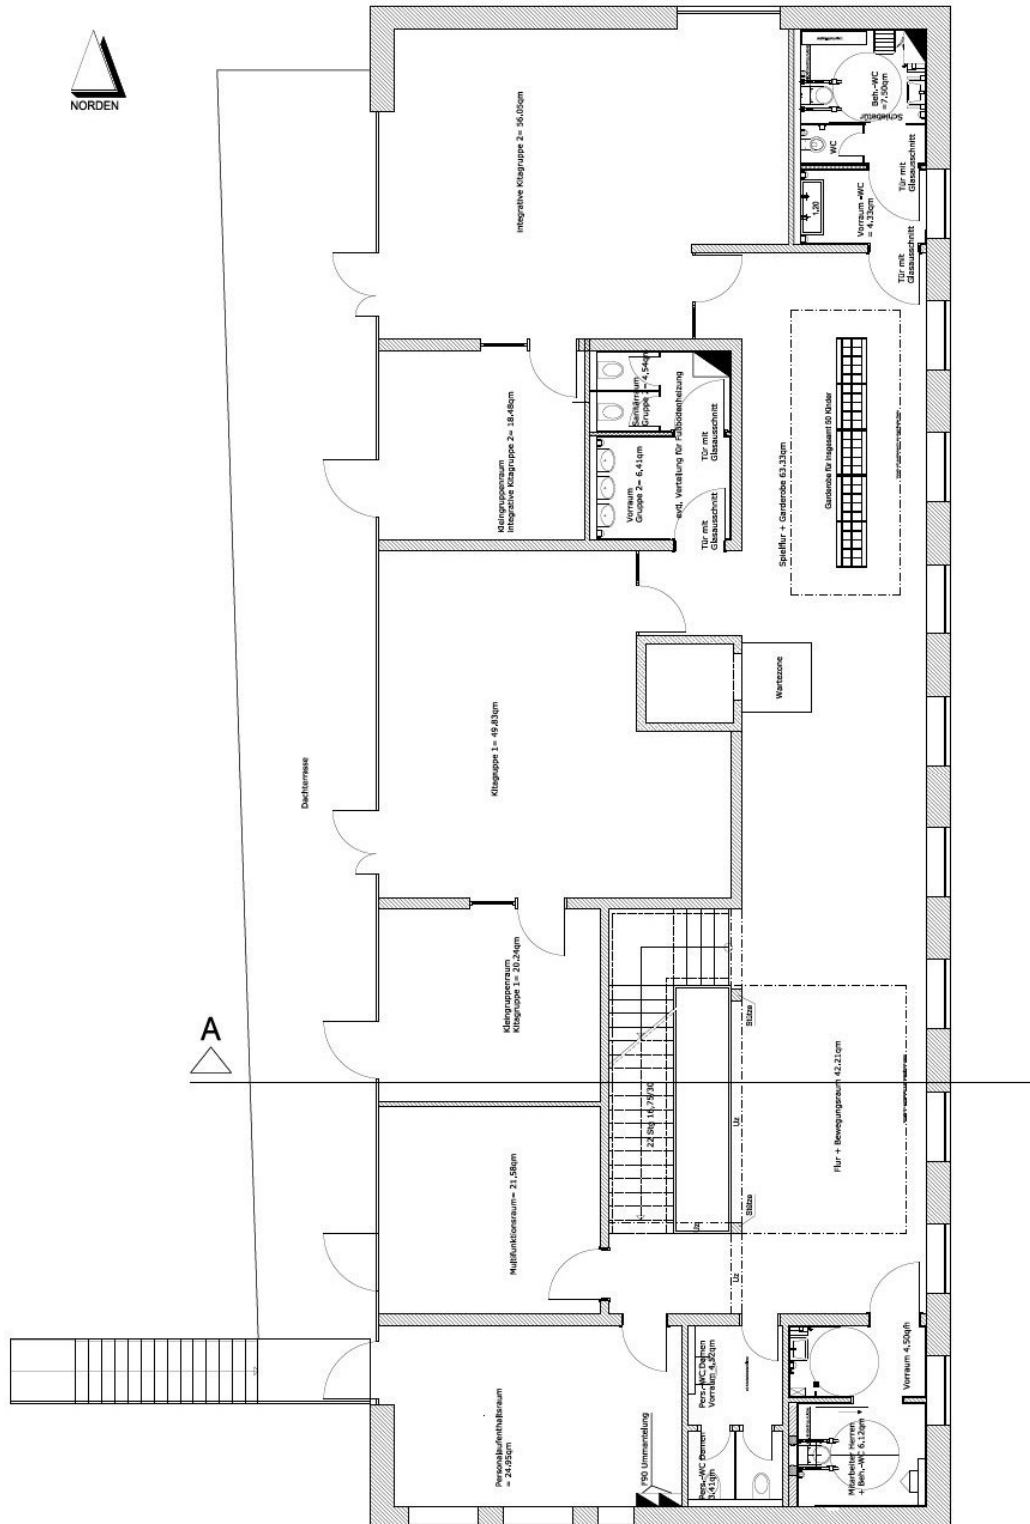

OBJEKT Kita Butjerbrunnenplatz
PROJEKT Neubau einer 4-Gruppen Kita
PROJEKTNR.: B.191200850, **LAGERBUCHNR.:** 033/0419

Anlage Nr. 3.4


Grundriss Dachgeschoss

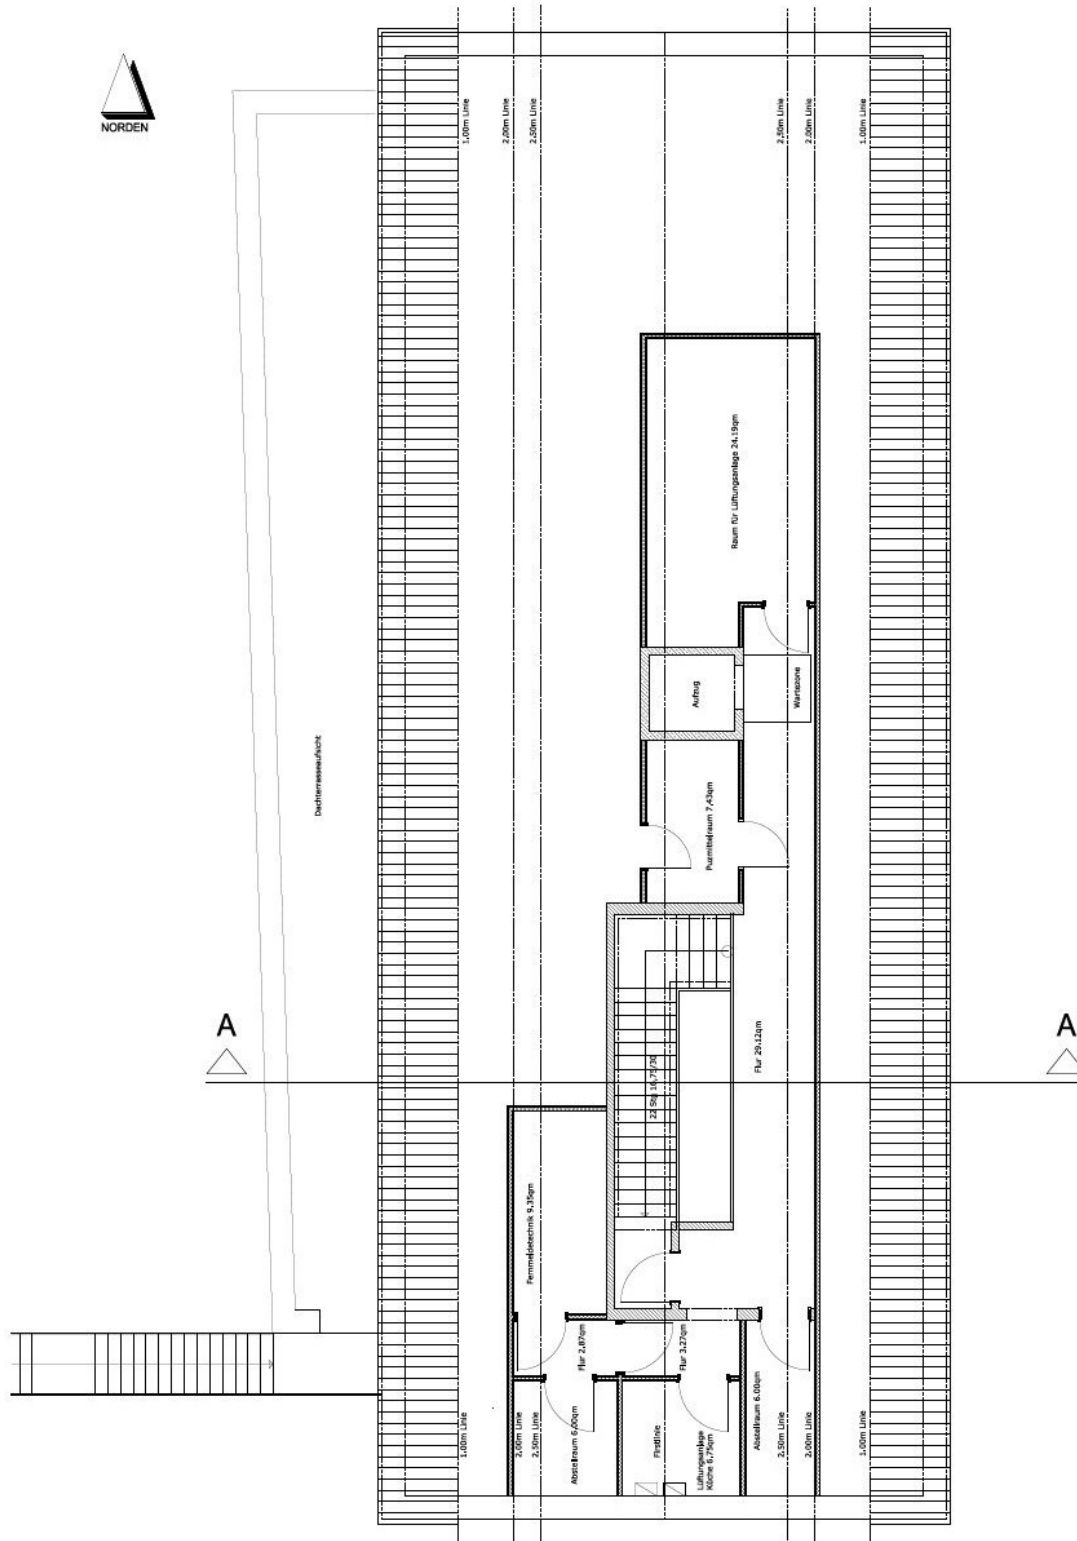


OBJEKT Kita Butjerbrunnenplatz
PROJEKT Neubau einer 4-Gruppen Kita
PROJEKTNR.: B.191200850, **LAGERBUCHNR.:** 033/0419

Anlage Nr. 3.5

Ansicht Ost

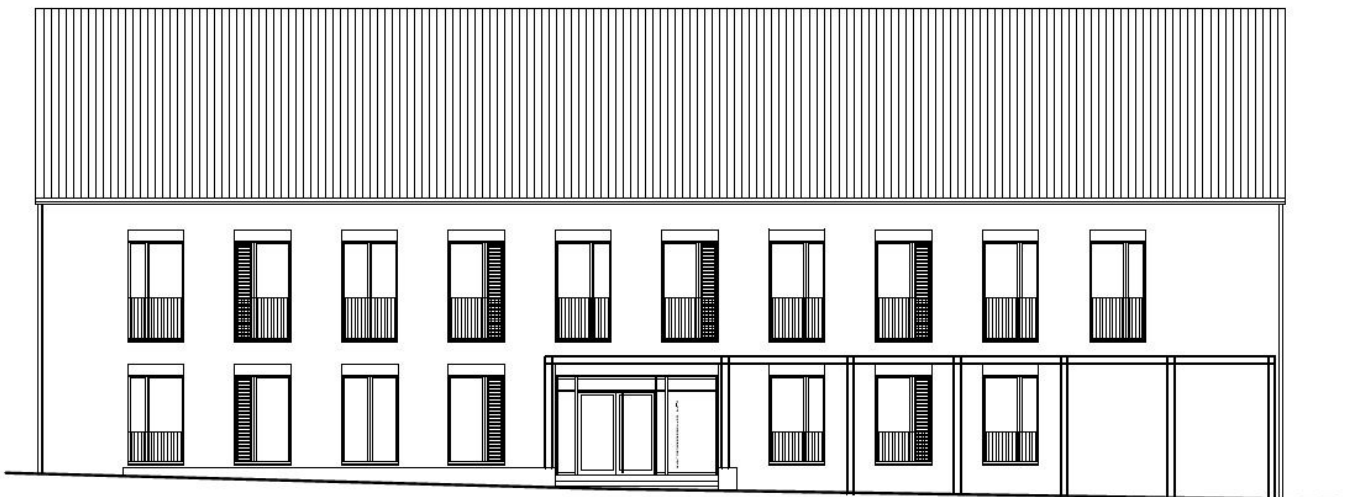

Ansicht Westt

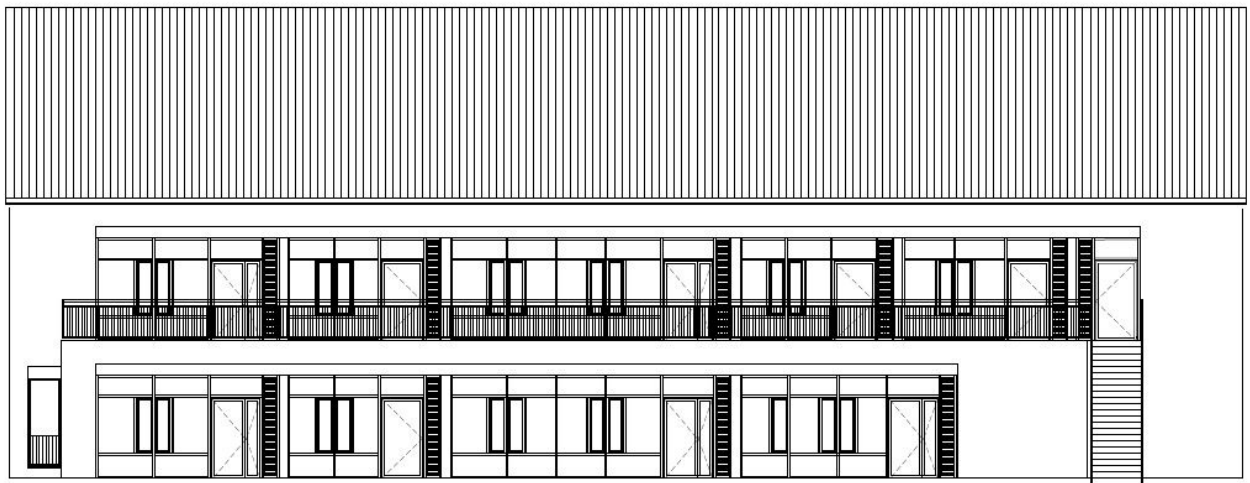


OBJEKT	<u>Kita Butjerbrunnenplatz</u>	Anlage Nr. 3.6
PROJEKT	<u>Neubau einer 4-Gruppen Kita</u>	
PROJEKTNR.:	<u>B.191200850,</u> LAGERBUCHNR.: <u>033/0419</u>	

Ansicht Süd




Ansicht Nord

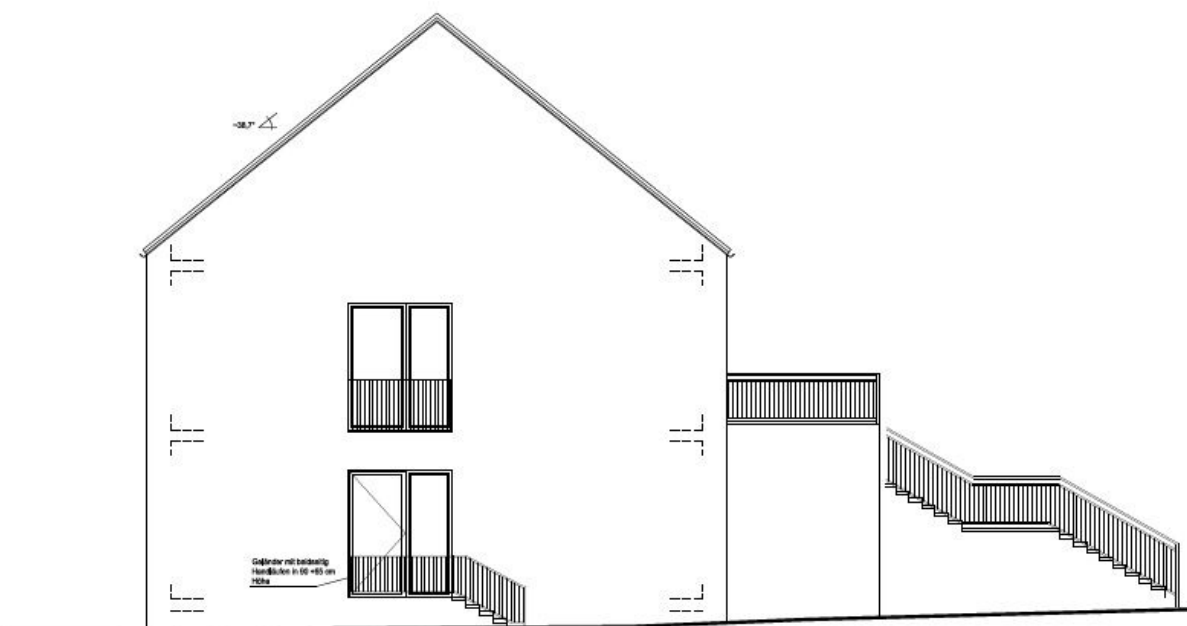

OBJEKT Kita Butjerbrunnenplatz
PROJEKT Neubau einer 4-Gruppen Kita
PROJEKTNR.: B.191200850, **LAGERBUCHNR.:** 033/0419

Anlage Nr. 3.7

Schnitt A-A

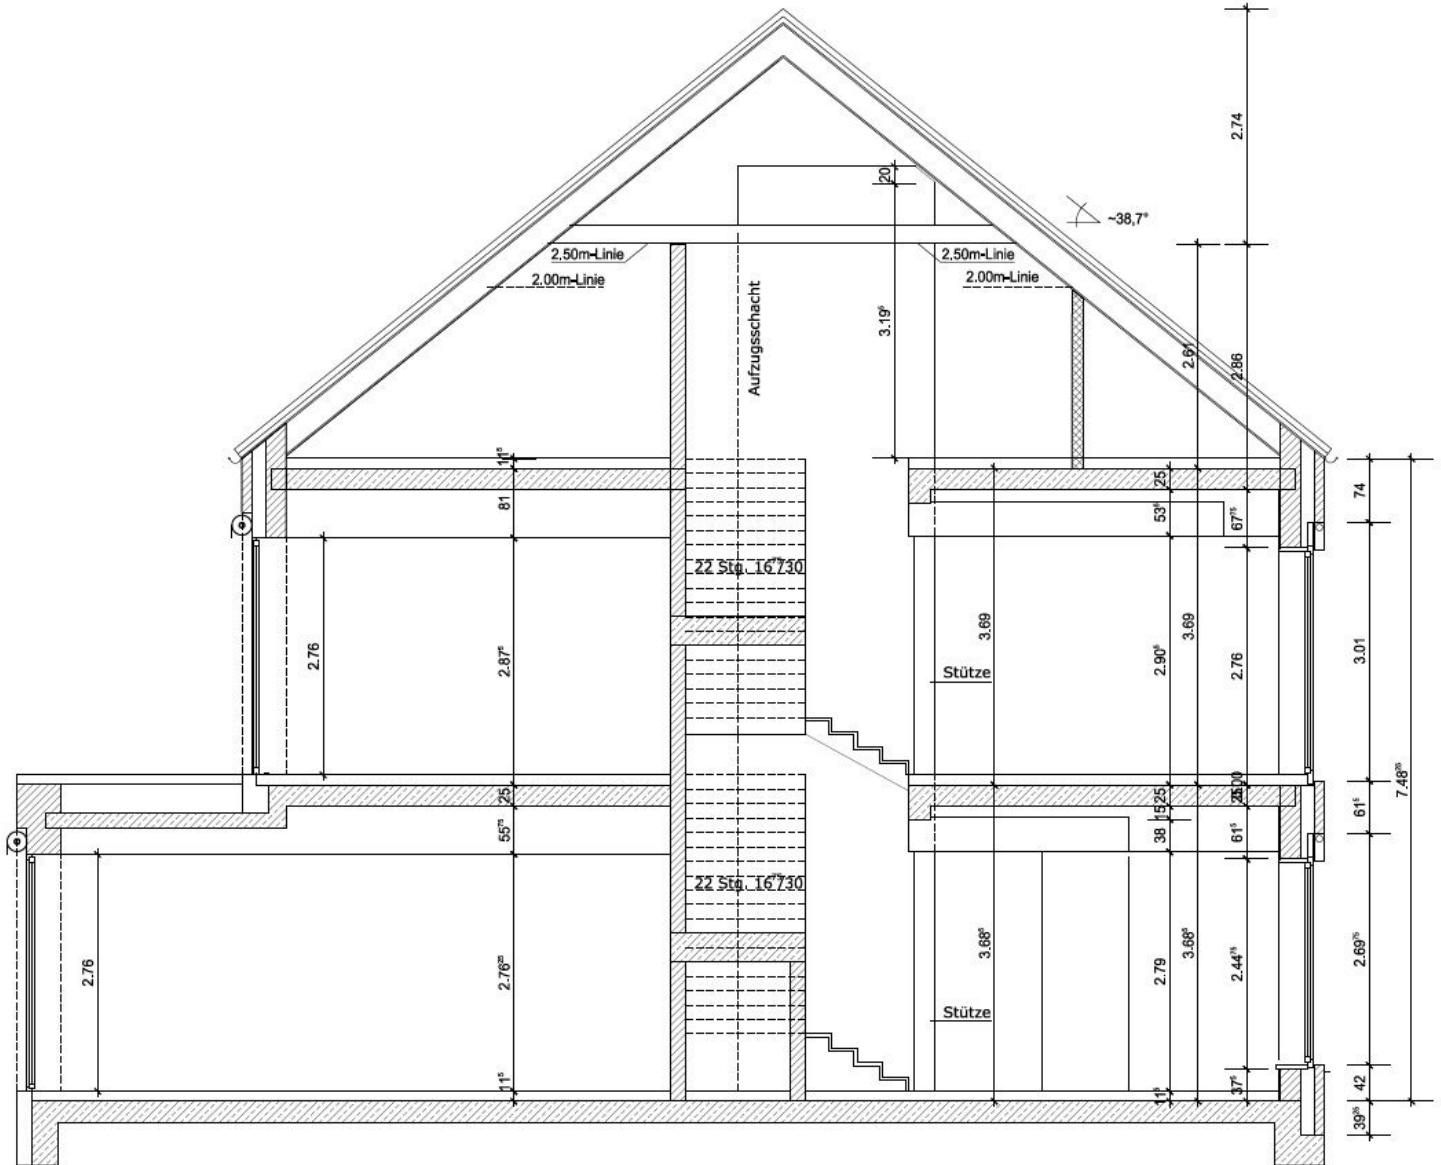

OBJEKT	<u>Kita Butjerbrunnenplatz</u>
PROJEKT	<u>Neubau einer 4-Gruppen Kita</u>
PROJEKTNR.:	<u>B.191200850,</u> LAGERBUCHNR.: <u>033/0419</u>

Anlage Nr. 3.8

Außenanlage

