


Anlage 1 zur Drucksache Nr. 2007  
Querschnitt Stadtbahnstrecke A - Süd,  
Hochbahnsteig Schönemannplatz

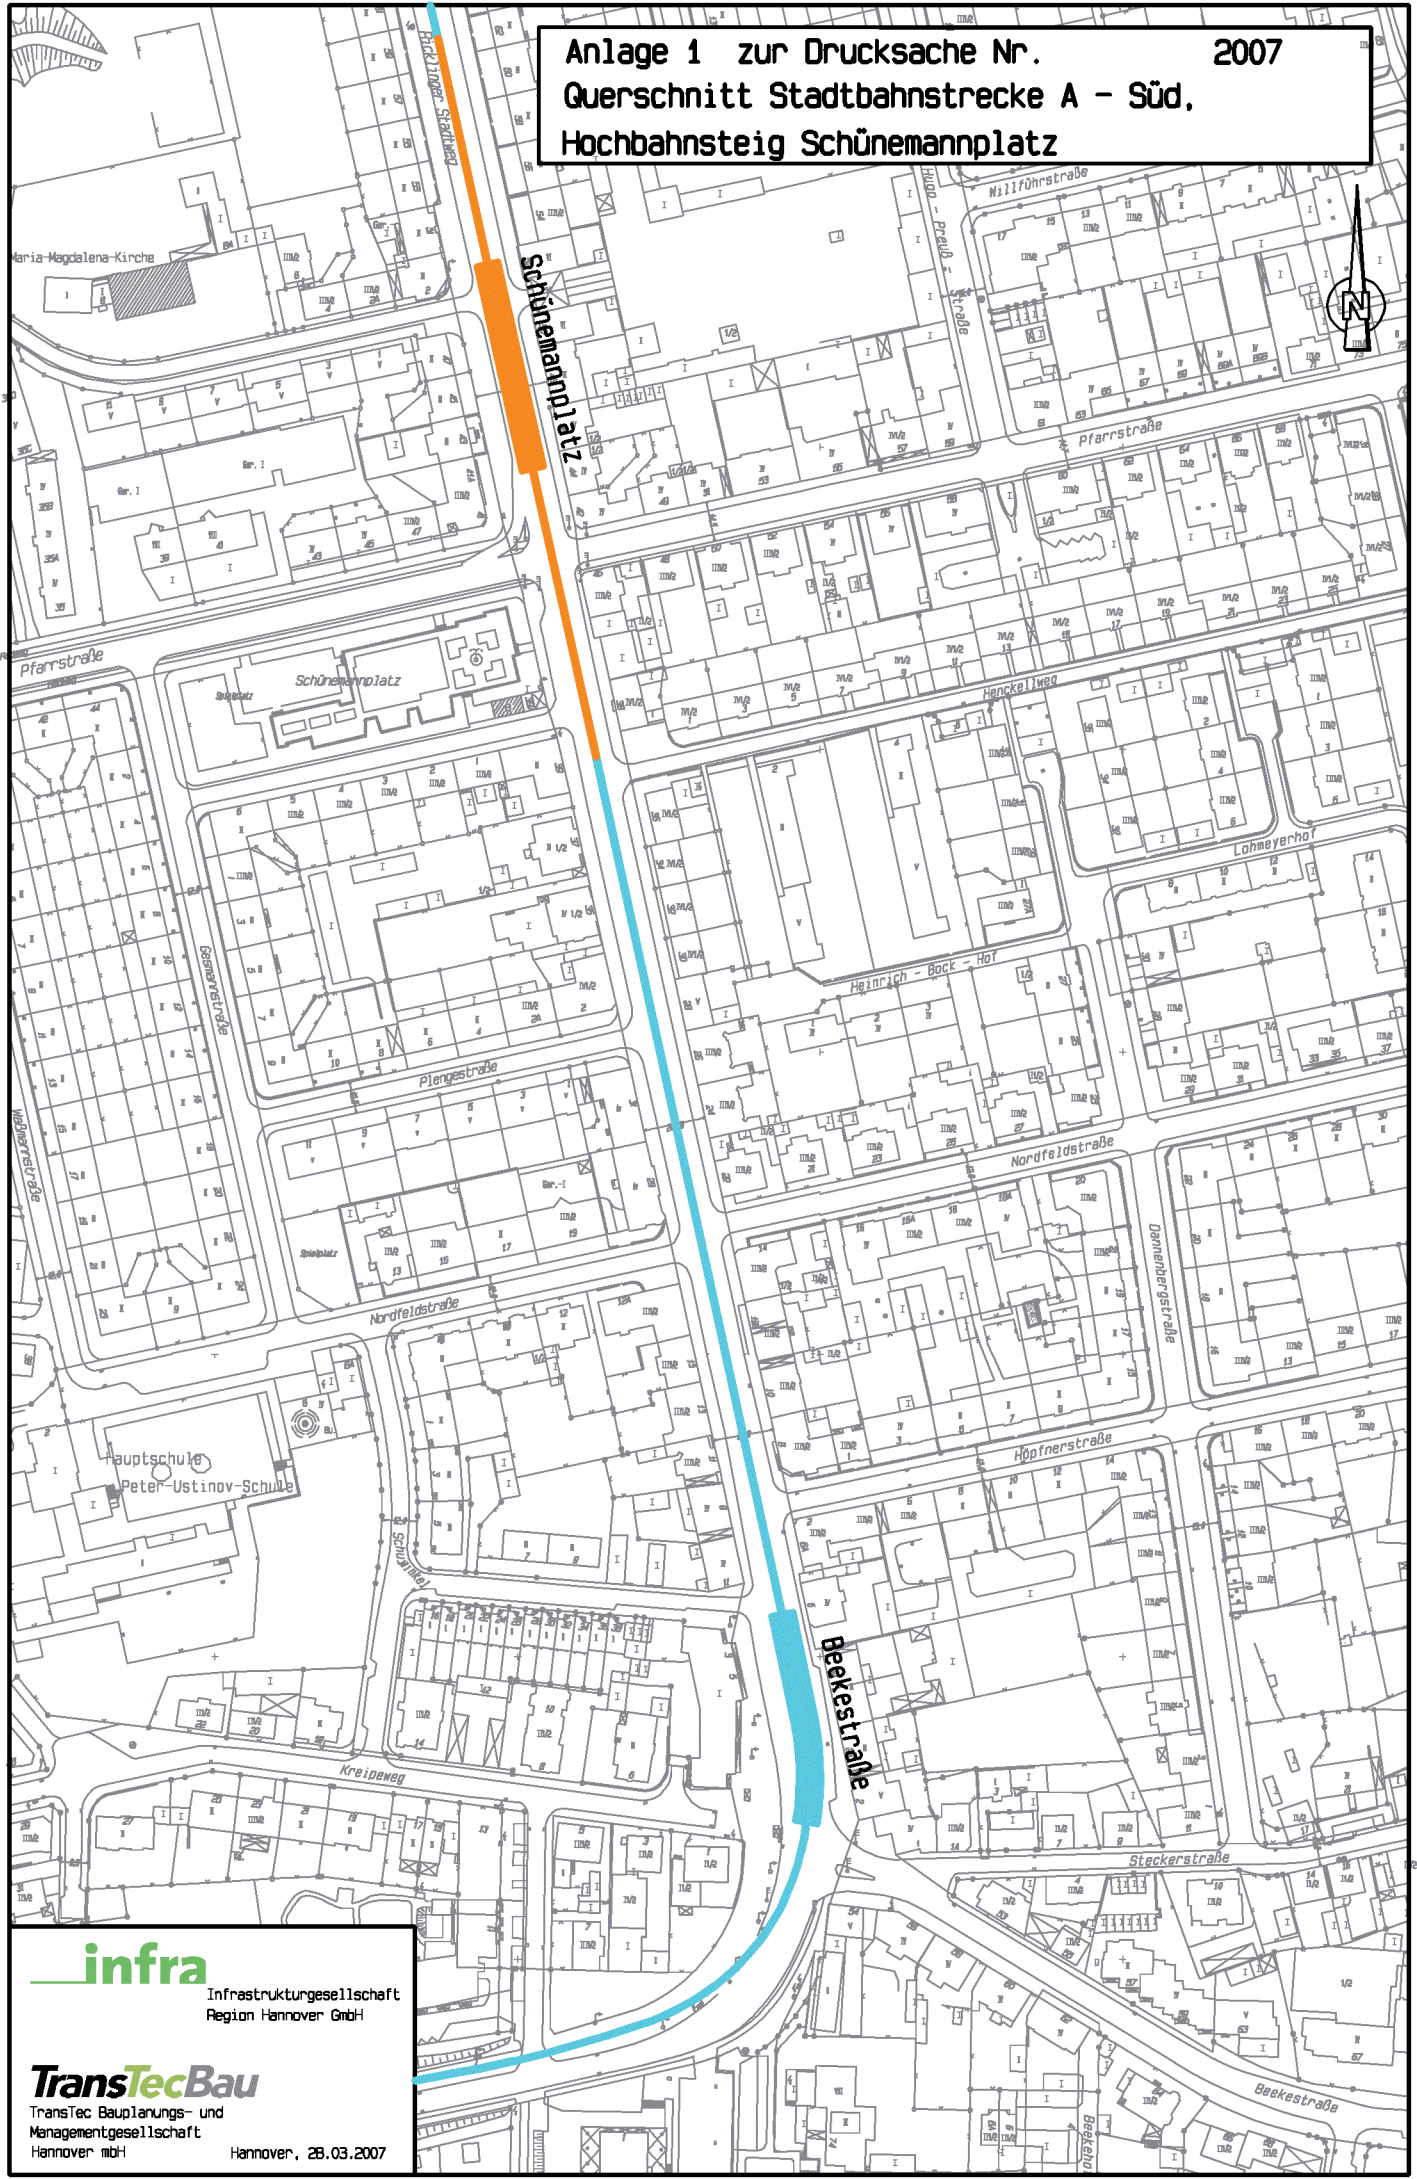

**infra**

Infrastrukturgesellschaft  
Region Hannover GmbH

**TransTecBau**

TransTec Bauplanungs- und  
Managementgesellschaft  
Hannover mbH

Hannover, 28.03.2007