


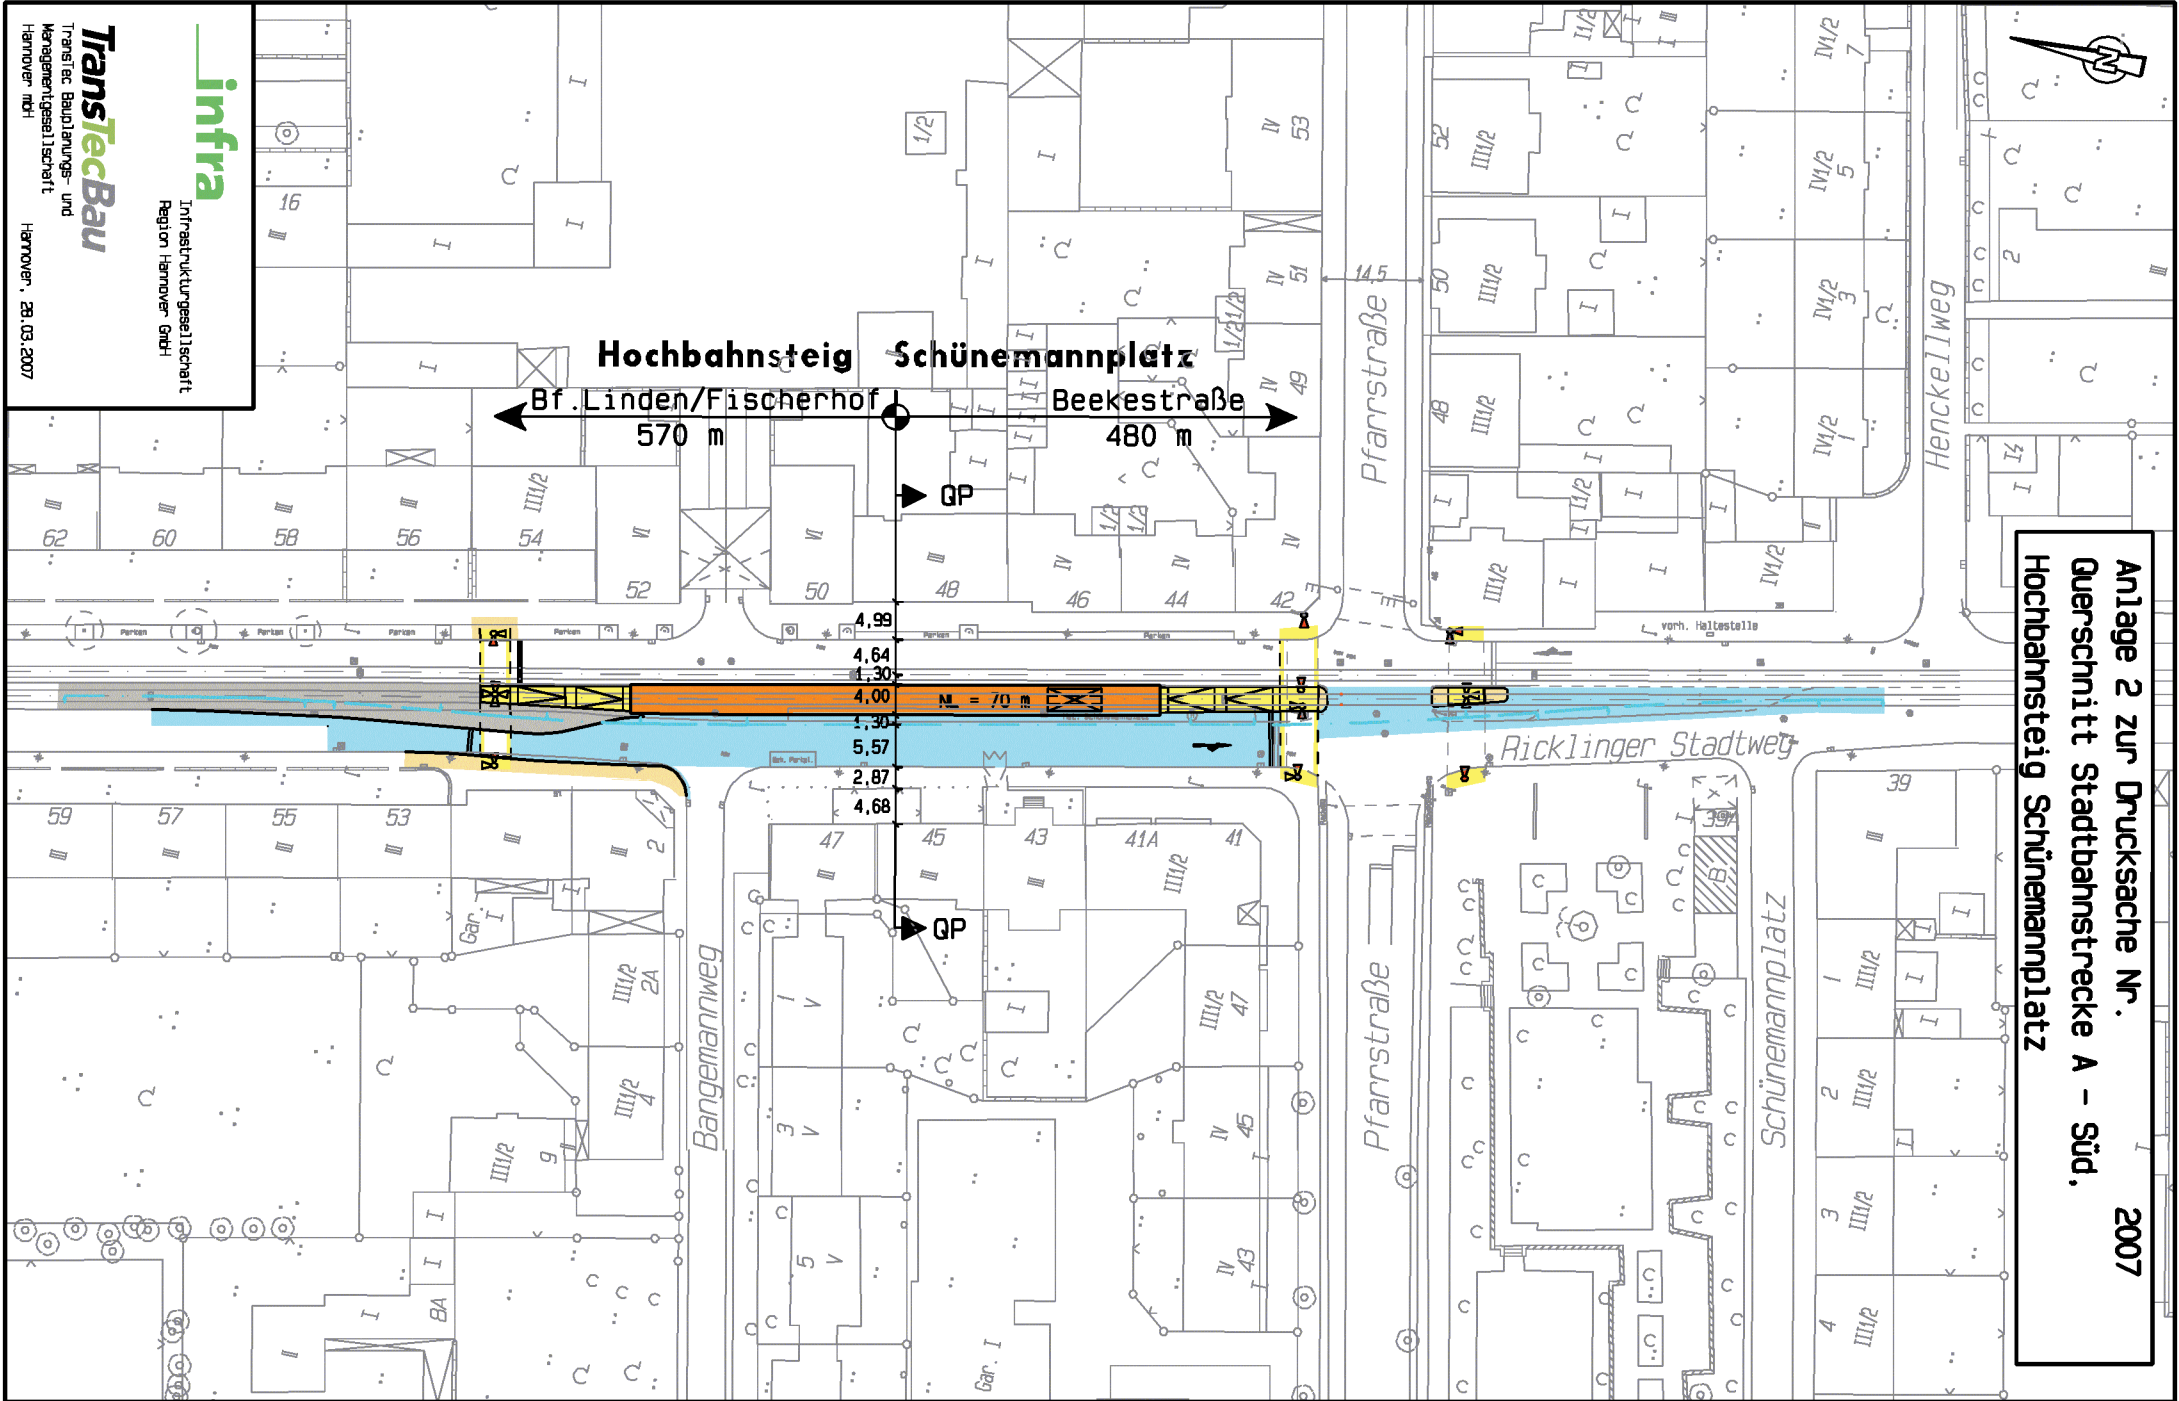

Anlage 2 zur Drucksache Nr. 2007
Querschnitt Stadtbahnstrecke A - Süd,
Hochbahnsteig Schünemannplatz

2007



infra
Infrastrukturgesellschaft
Region Hannover GmbH

TransTecBau
Trennfach Bauleitungs- und
Managementgesellschaft
Hannover mbH

Hannover, 29.03.2007