


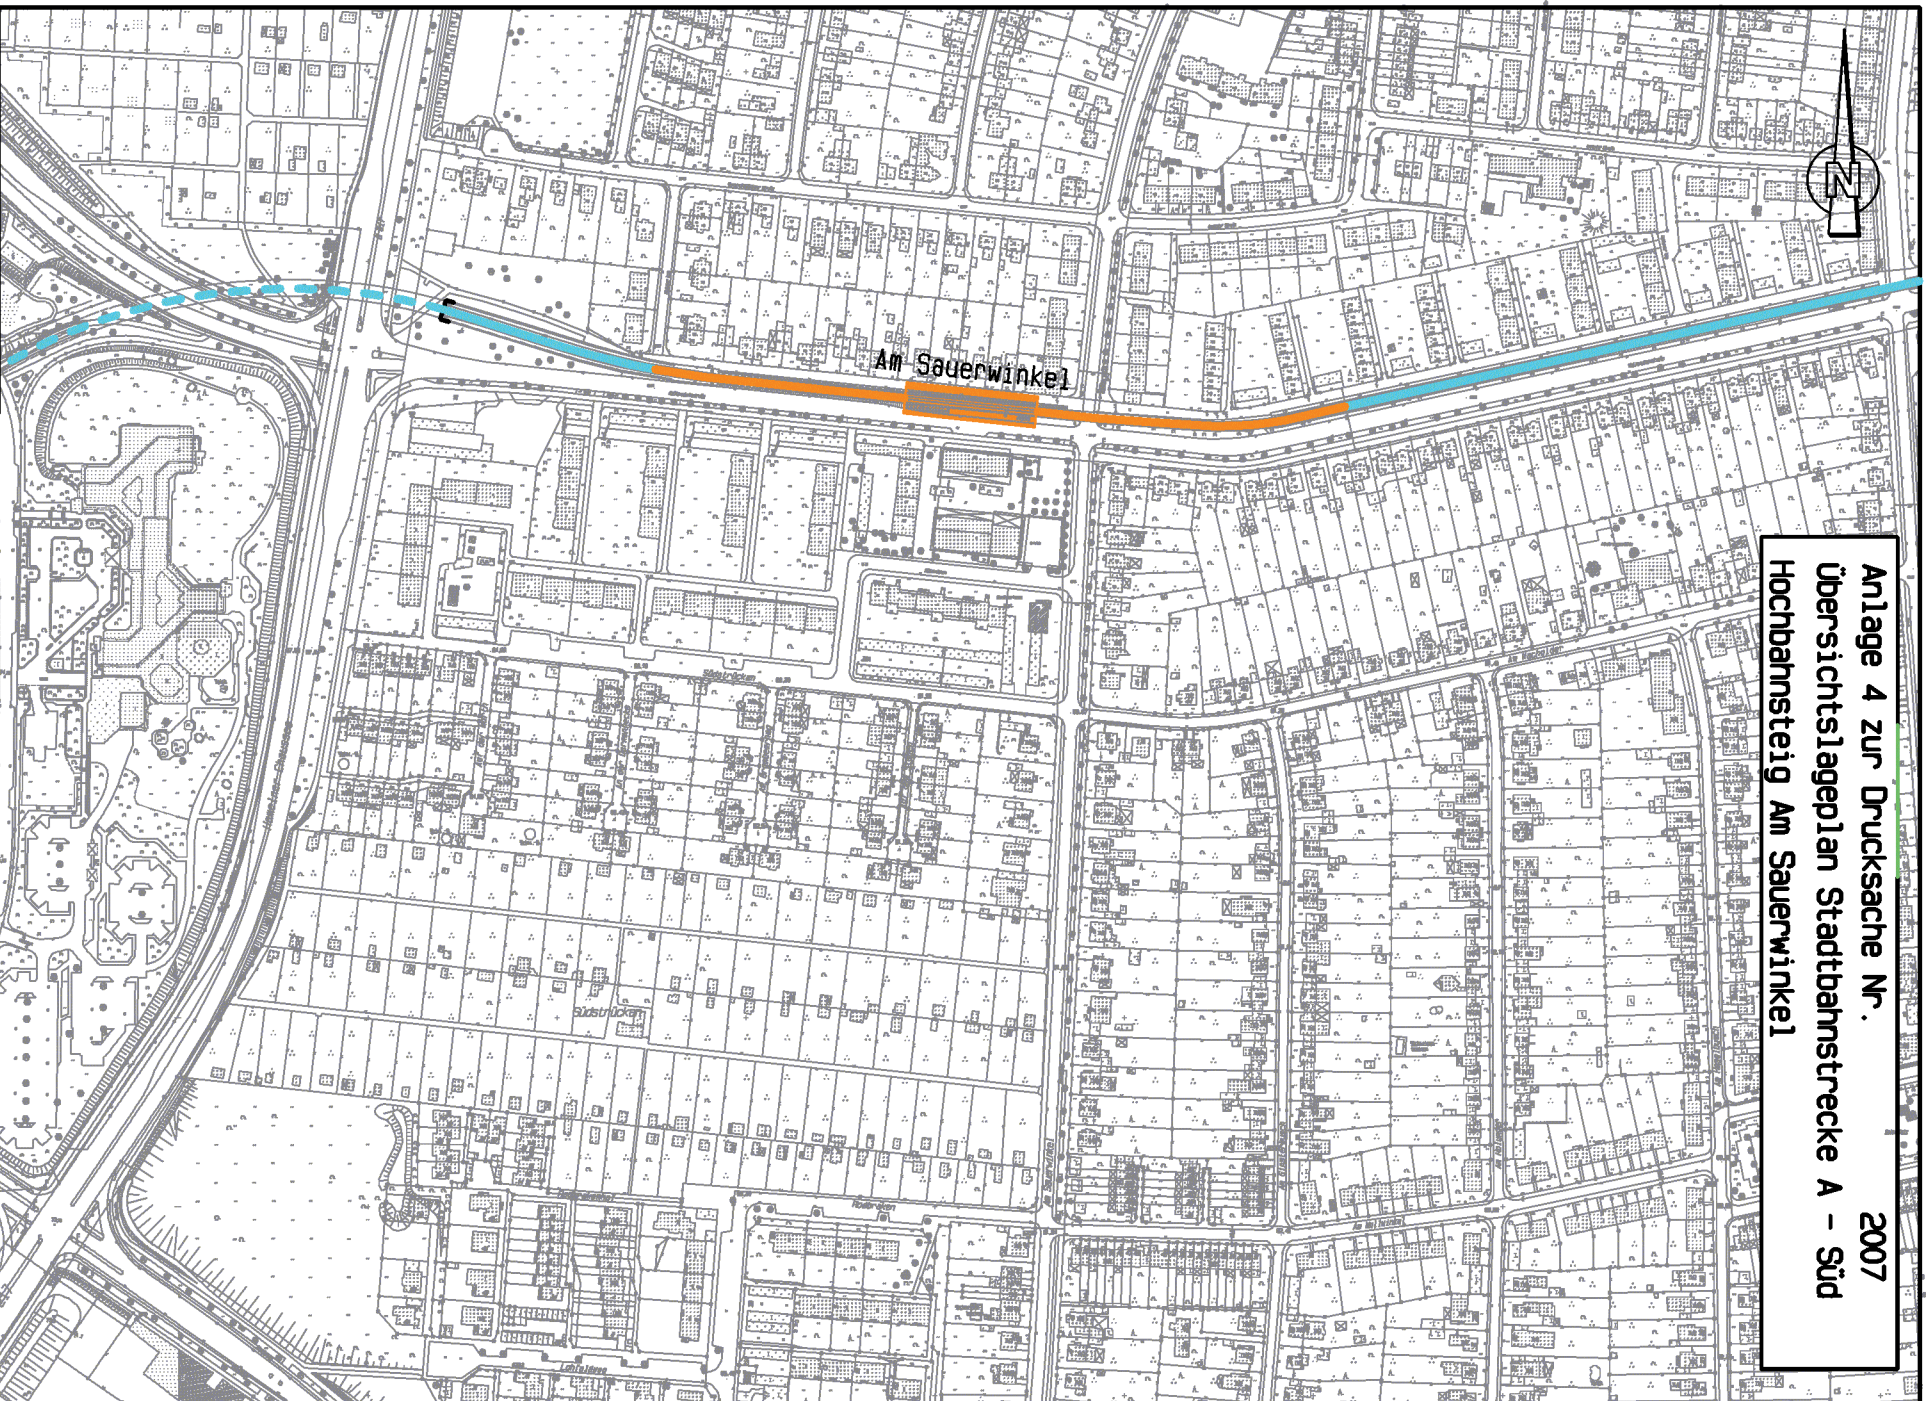

Anlage 4 zur Drucksache Nr. 2007
Übersichtslageplan Stadtbahnstrecke A – Süd
Hochbahnsteig Am Sauerwinkel



infra
Infrastrukturgesellschaft
Region Hannover GmbH

TransTecBau
TransTec Bauleitungs- und
Managementgesellschaft
Hannover mbH
Hannover, 07.03.2007