


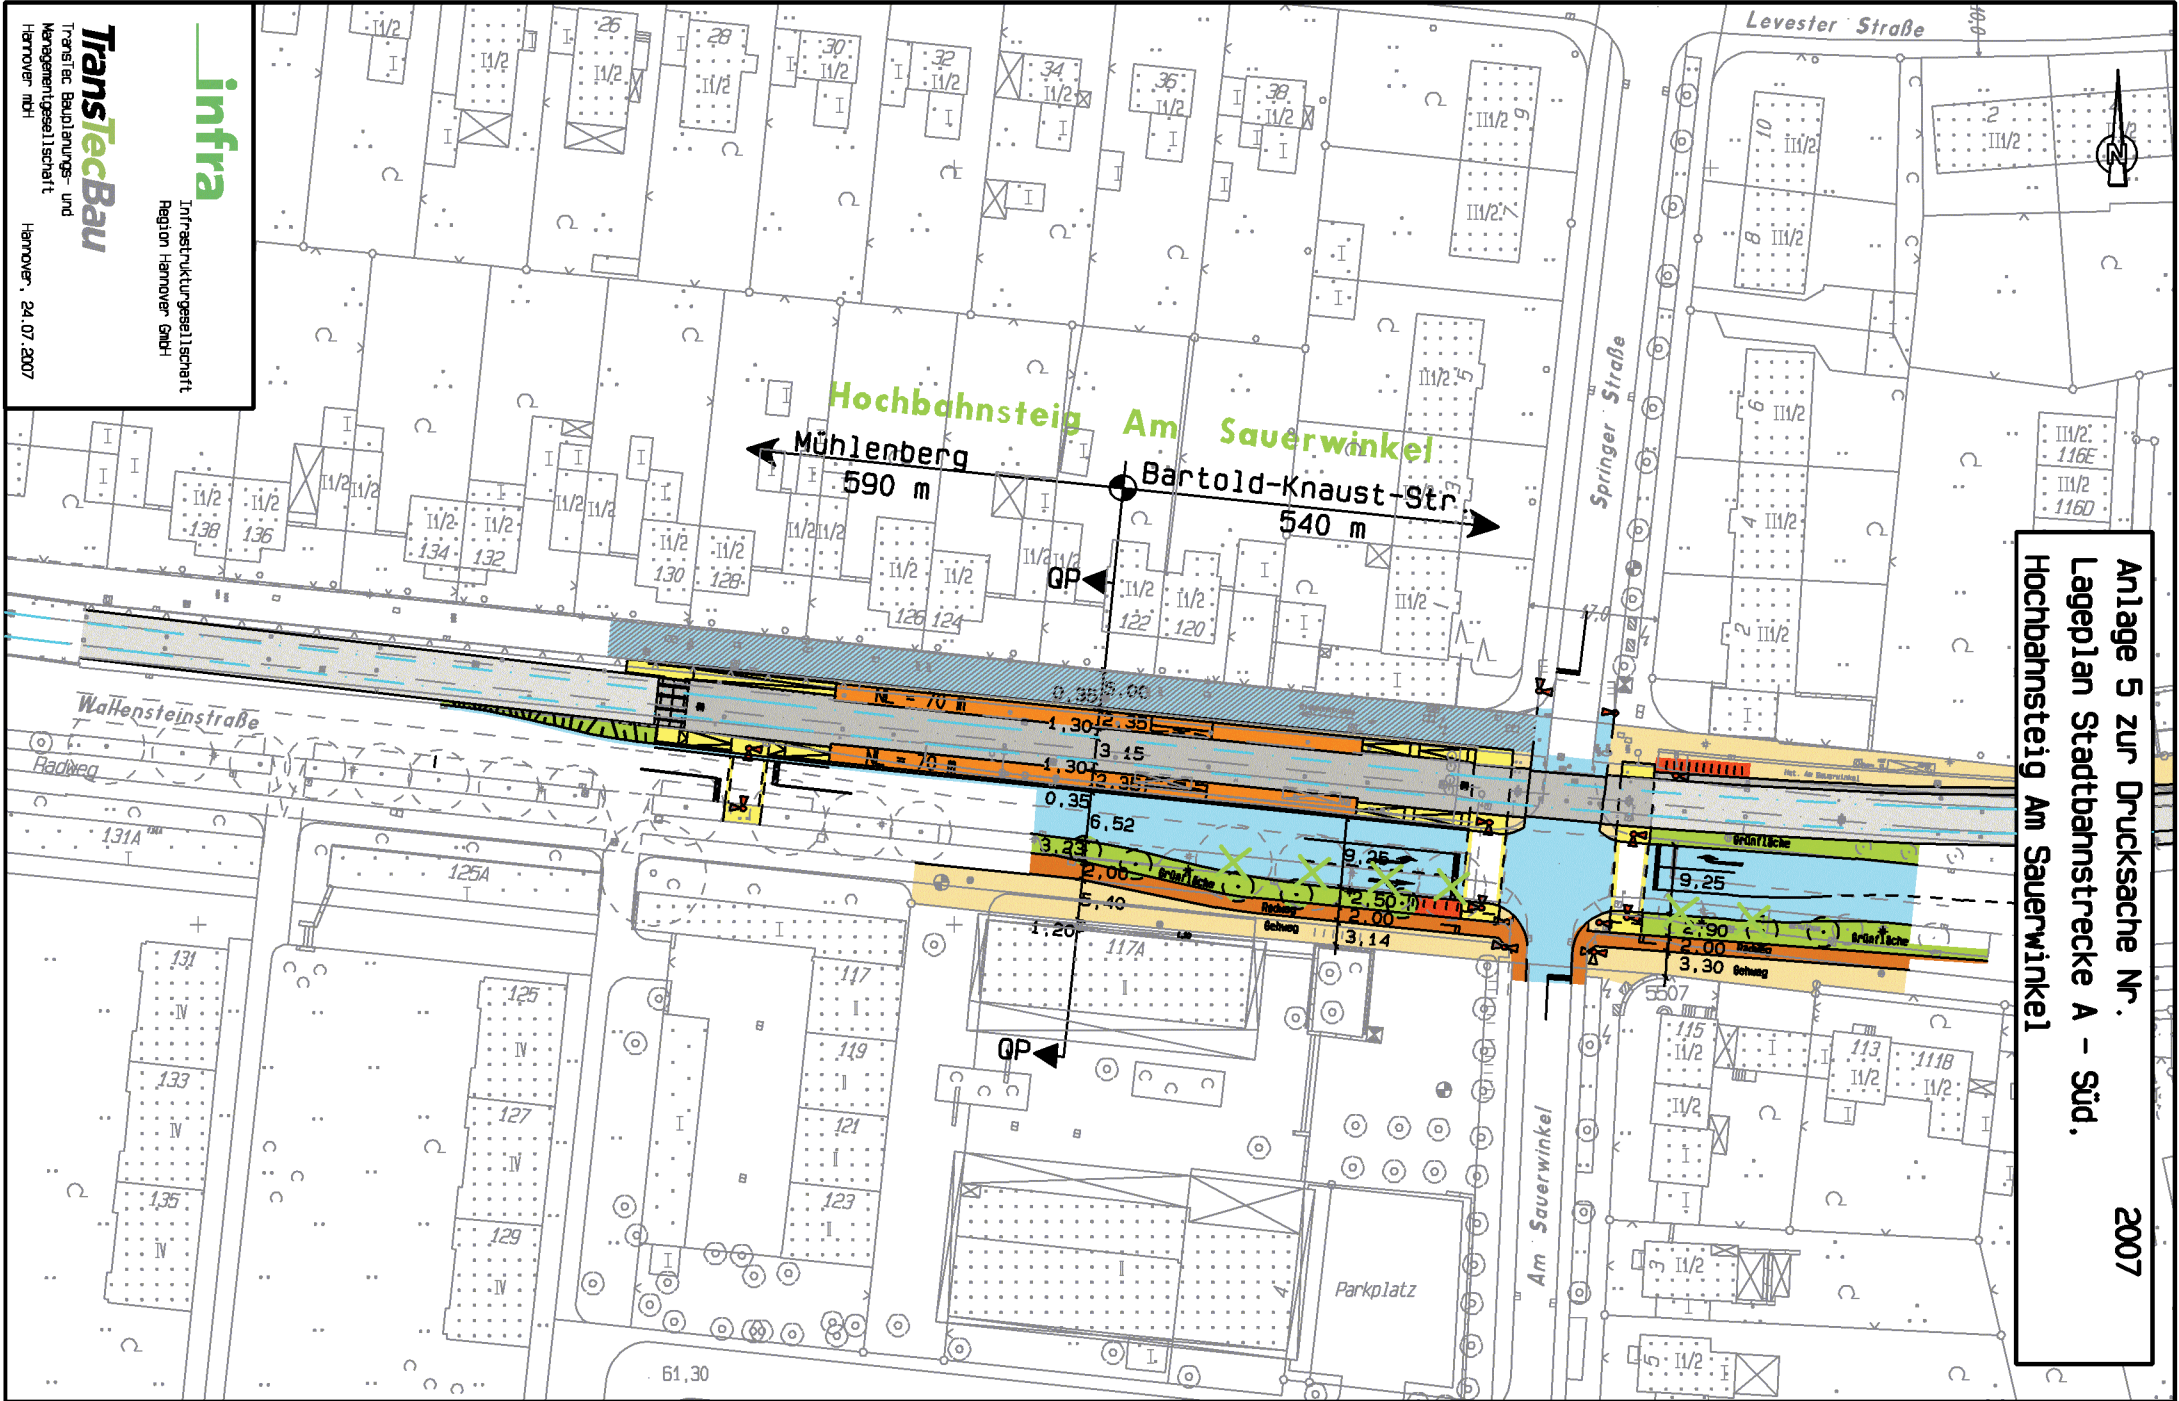

Anlage 5 zur Drucksache Nr. 2007  
 Lageplan Stadtbahnstrecke A – Süd,  
 Hochbahnsteig Am Sauerwinkel

2007



**infra**  
 Infrastrukturgesellschaft  
 Region Hannover GmbH

**TransTecBau**  
 Technische Bau-, Planungs- und  
 Managementgesellschaft  
 Hannover, 24.07.2007