OBJEKT	Grundschule Beuthener Straße	**Anlage Nr. 3.1**
PROJEKT	WC-Sanierung	
PROJEKTNR.:	K-1918-02100, LAGERBUCHNR.: 031/0178	

Lageplan

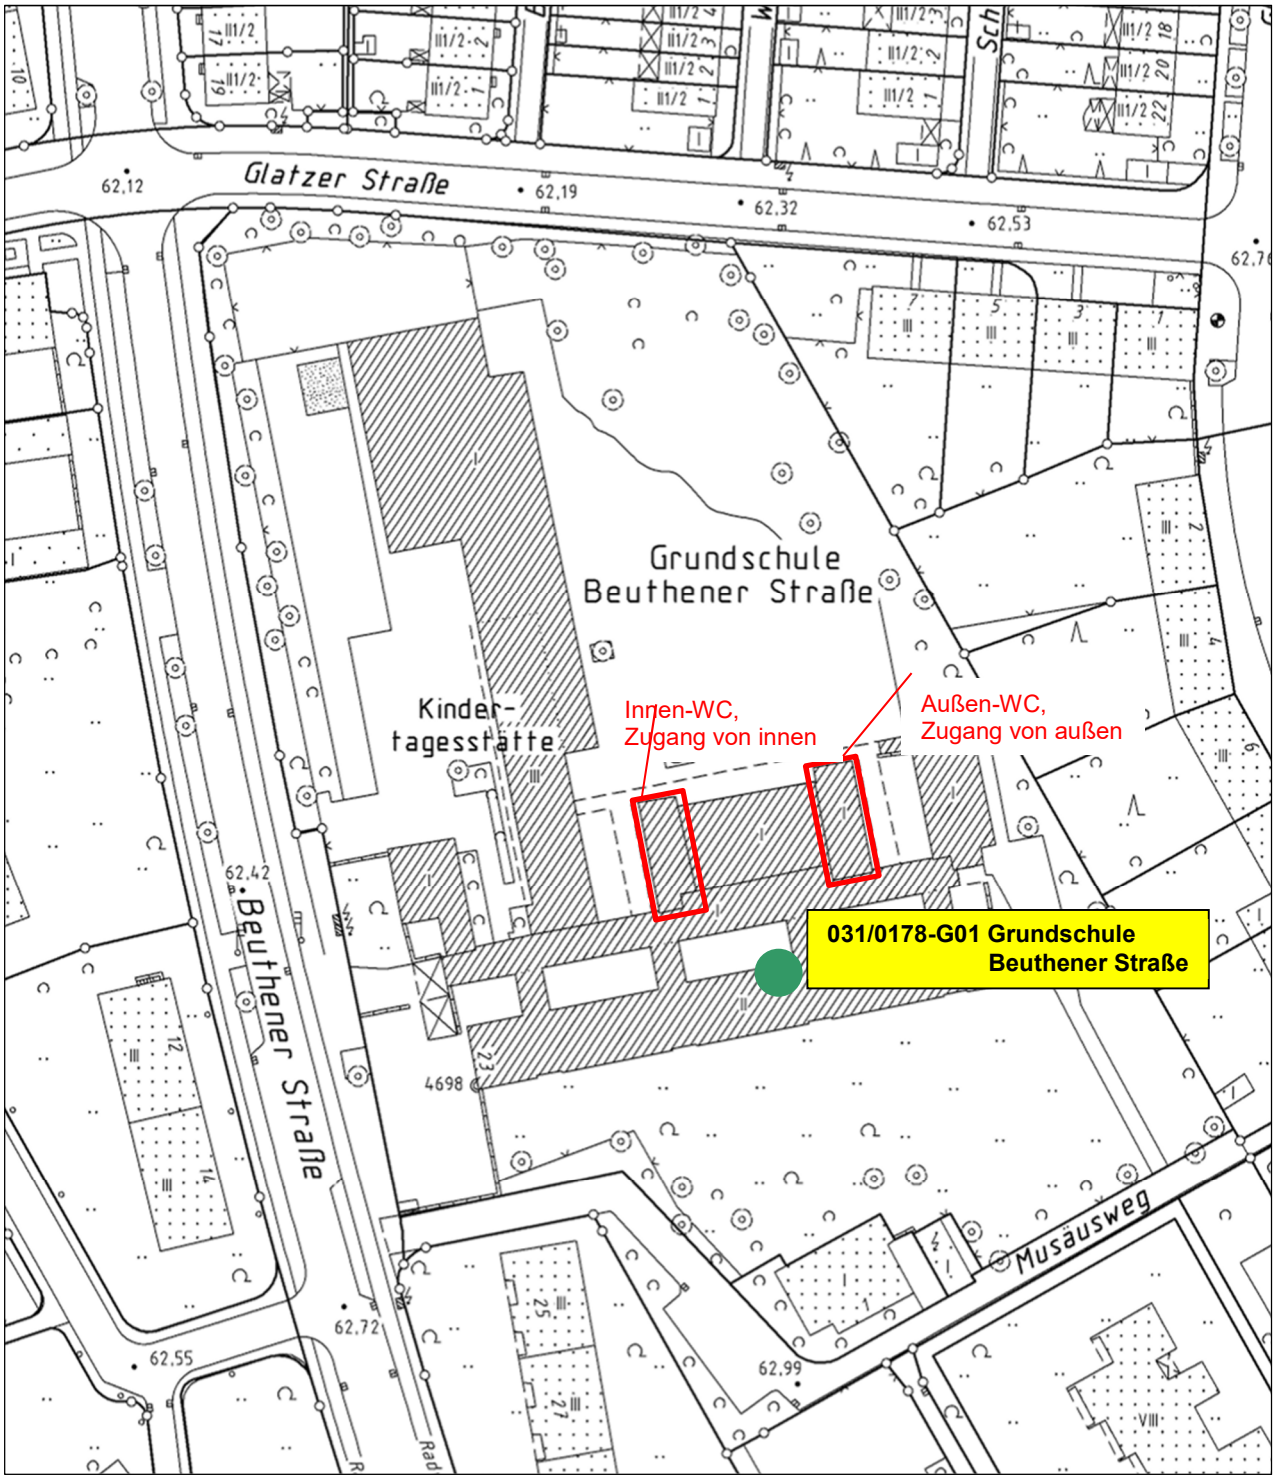

OBJEKT	Grundschule Beuthener Straße	**Anlage Nr. 3.2**
PROJEKT	WC-Sanierung	
PROJEKTNR.:	K-1918-02100, LAGERBUCHNR.: 031/0178	

Übersicht Grundriss Erdgeschoss, Trakt 1, Bestand

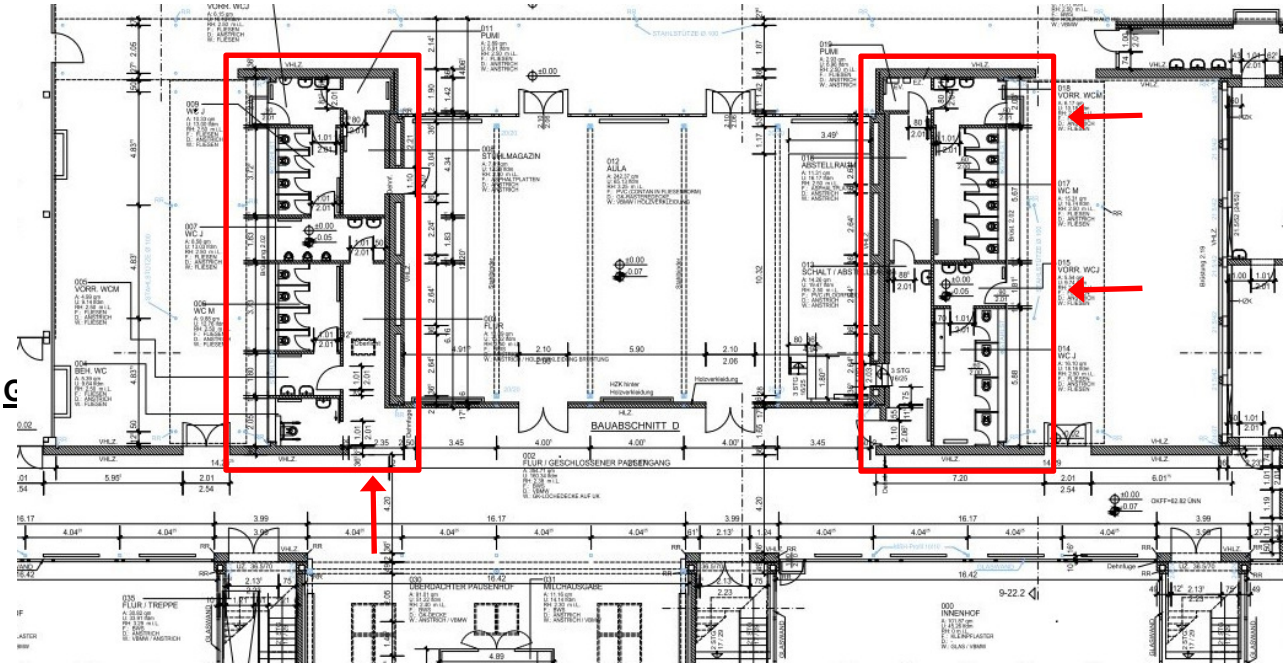

Innen-WC,
Zugang von innen

Außen-WC,
Zugang von außen

OBJEKT	Grundschule Beuthener Straße	**Anlage Nr. 3.3**
PROJEKT	WC-Sanierung	
PROJEKTNR.:	K-1918-02100, LAGERBUCHNR.: 031/0178	

Grundriss WC-Anlagen innen, neu

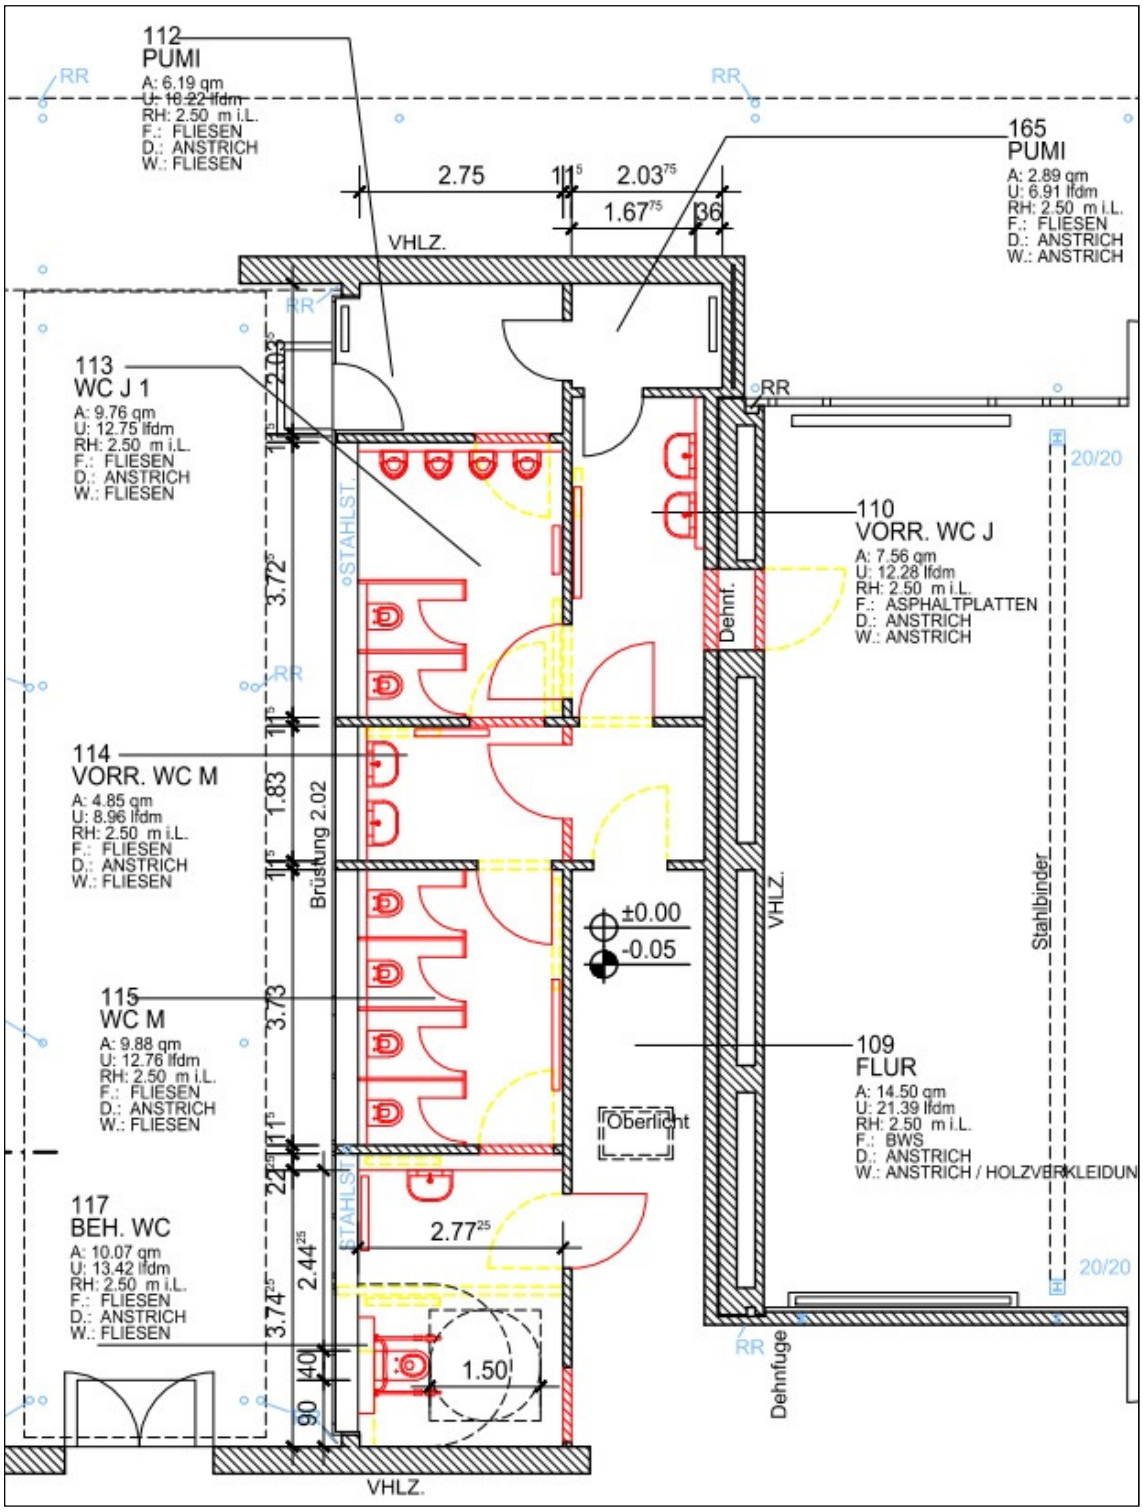

OBJEKT	Grundschule Beuthener Straße	**Anlage Nr. 3.4**
PROJEKT	WC-Sanierung	
PROJEKTNR.:	K-1918-02100, LAGERBUCHNR.: 031/0178	
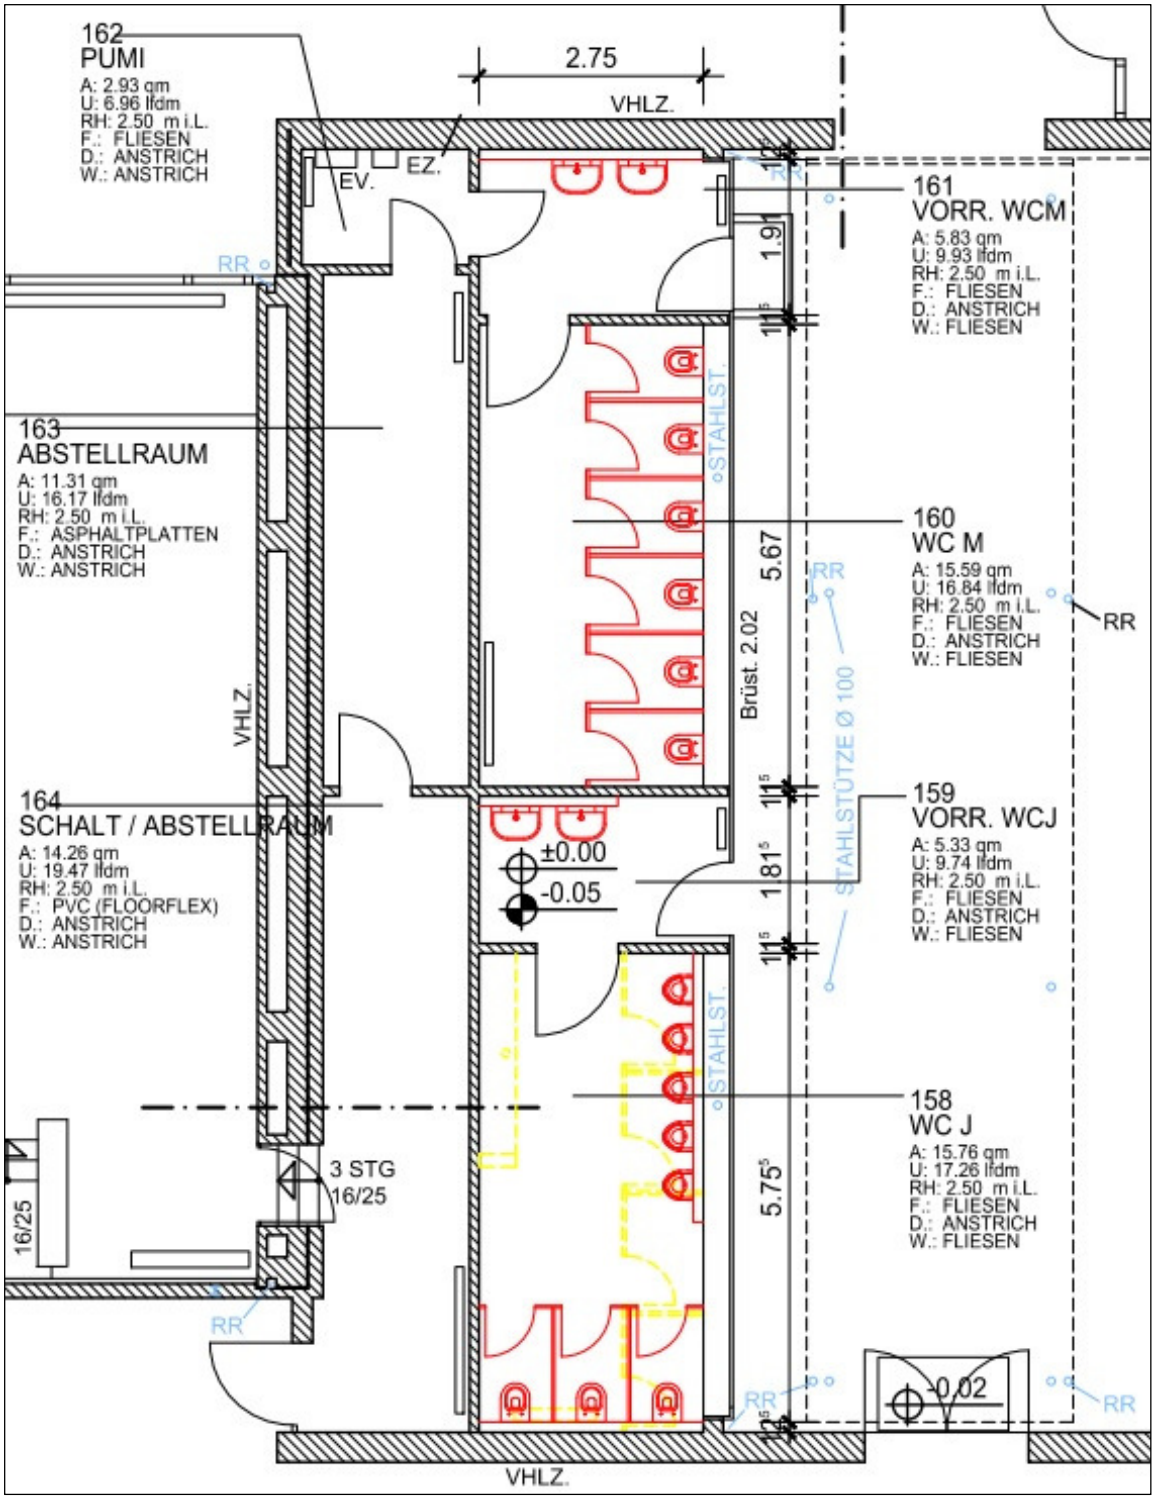
Grundriss WC-Anlagen außen, neu