


ANSICHT WEST

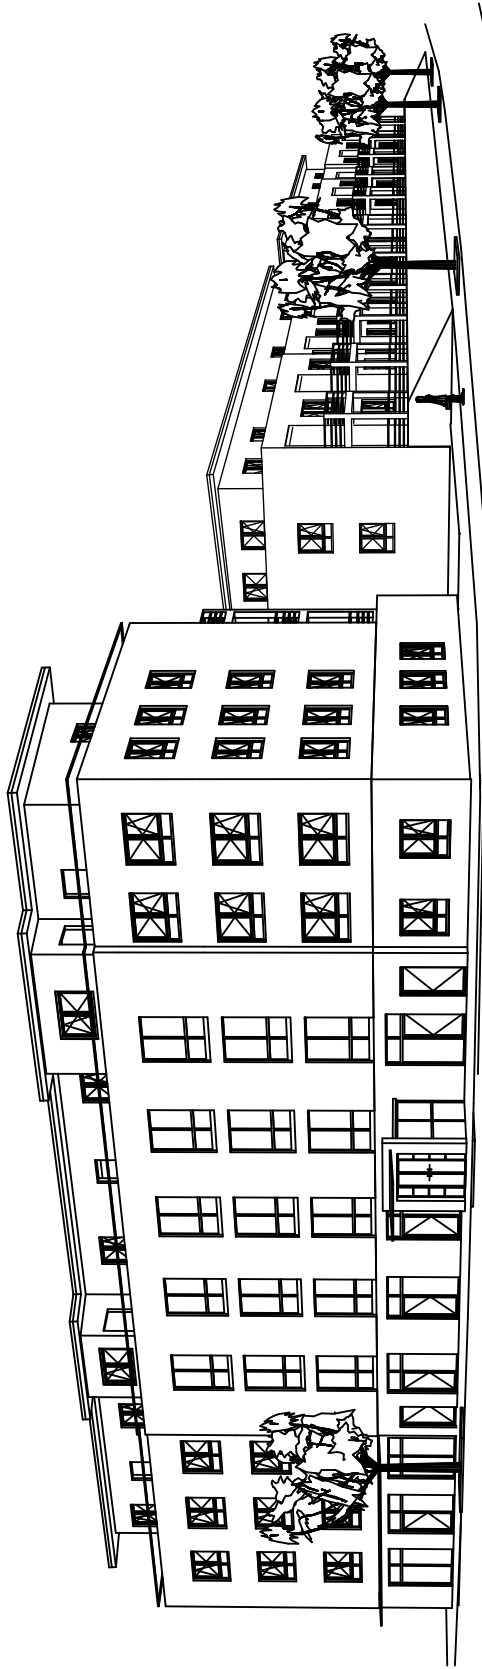

PERSPEKTIVE NORD - WEST (ECKE TIERGARTENSTRASSE / KRONBERGER STRASSE)

VORABZUG



KOLFHAUS + BEELE

Architektur und Ingenieurbüro
 Mühlenstr. 24 - 49324 Melle - Telefon: 05422/9475-0
 info@kollhaus-beele.de - Telefax: 05422/9475-10

Bauvorhaben : SERVICE-WOHNEN
 TIERGARTENSTRASSE
 HANNOVER

Bauteil : Ansicht West
 Perspektive Nord - West

Maßstab : 1 : 500 | Gez. : 28.06.2005 GR