



# SCHNITT A - A

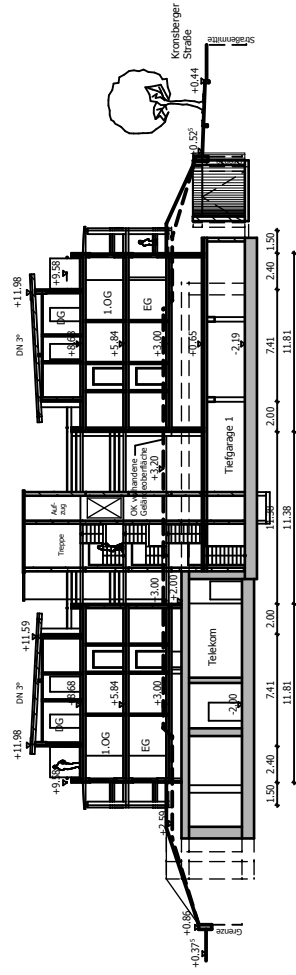

# SCHNITT C - C

VORABZUG

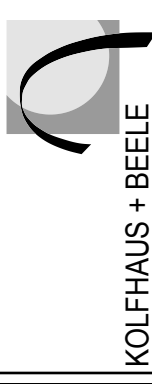

**KOLFHAUS + BEELE**  
 Architektur und Ingenieurbüro  
 Mühlenstr. 24 - 49324 Melle - Telefon: 05422/9475-0  
 info@kolfhaus-beele.de - Telefax: 05422/9475-10  
 Bauwohnen : SERVICE-WOHNEN  
 TERGARTENSTRASSE  
 HANNOVER  
 Bauteil : Schnitt A-A, Schnitt C-C  
 Maßstab : 1 : 500 Gez. : 10.11.2006 GR