


128

Nord

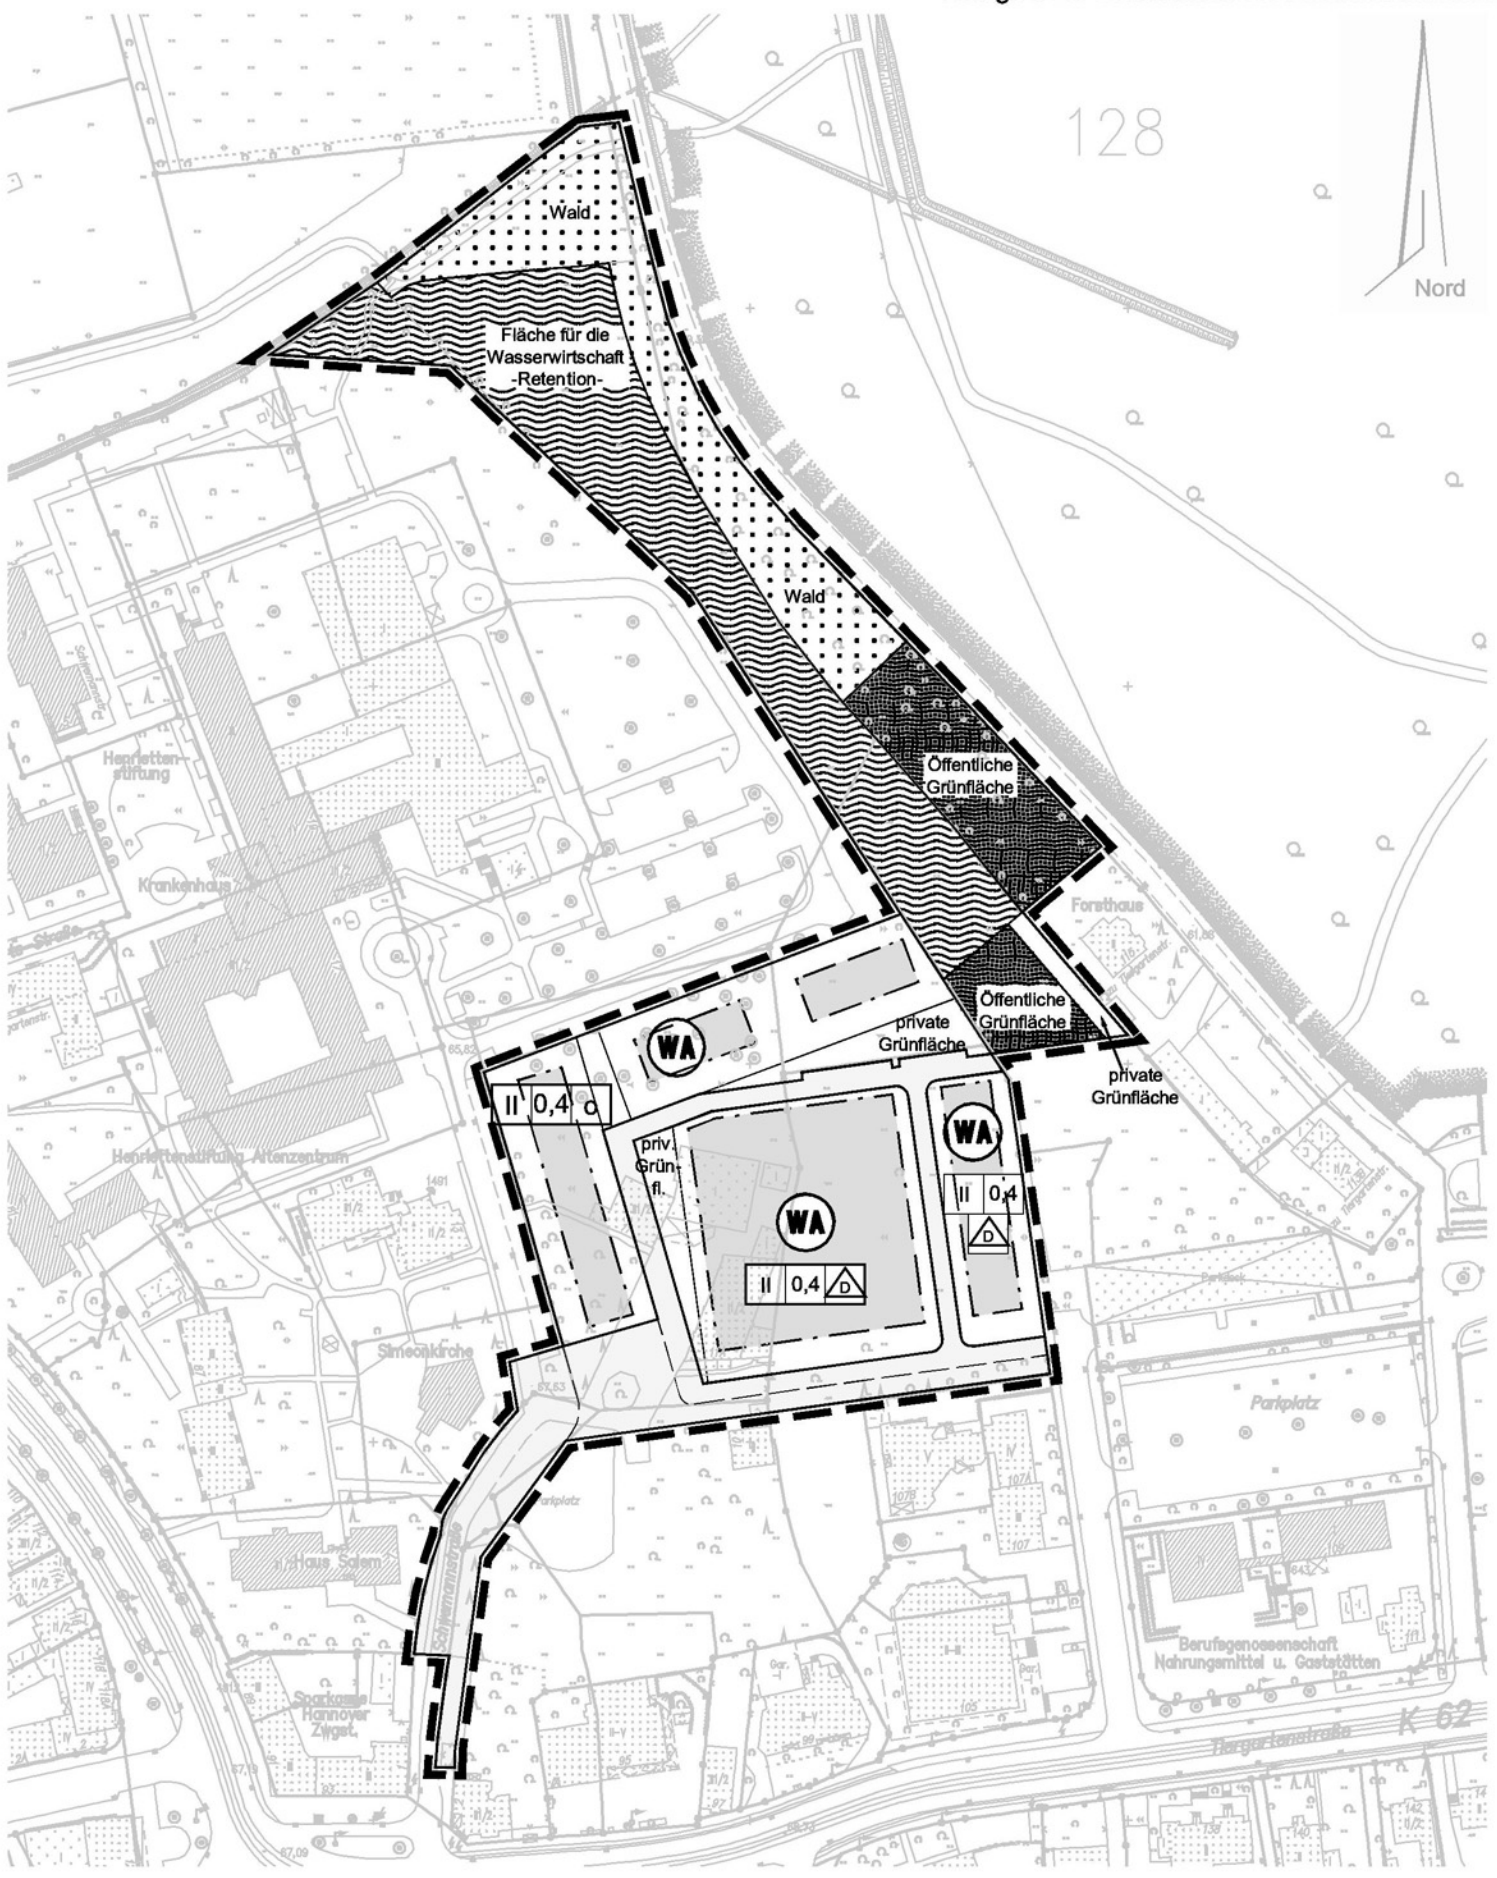

Bebauungsplan Nr. 642, 3. Änd. - Henriettenstiftung Wohnungsbau -

Maßstab 1 : 2000