



<b>OBJEKT</b>	Kita Entenfangweg	<b>Anlage 3</b>
<b>PROJEKT</b>	Umstrukturierung Hort in U3	
<b>PROJEKTNR.:</b>	B.192222015	

**Lageplan**

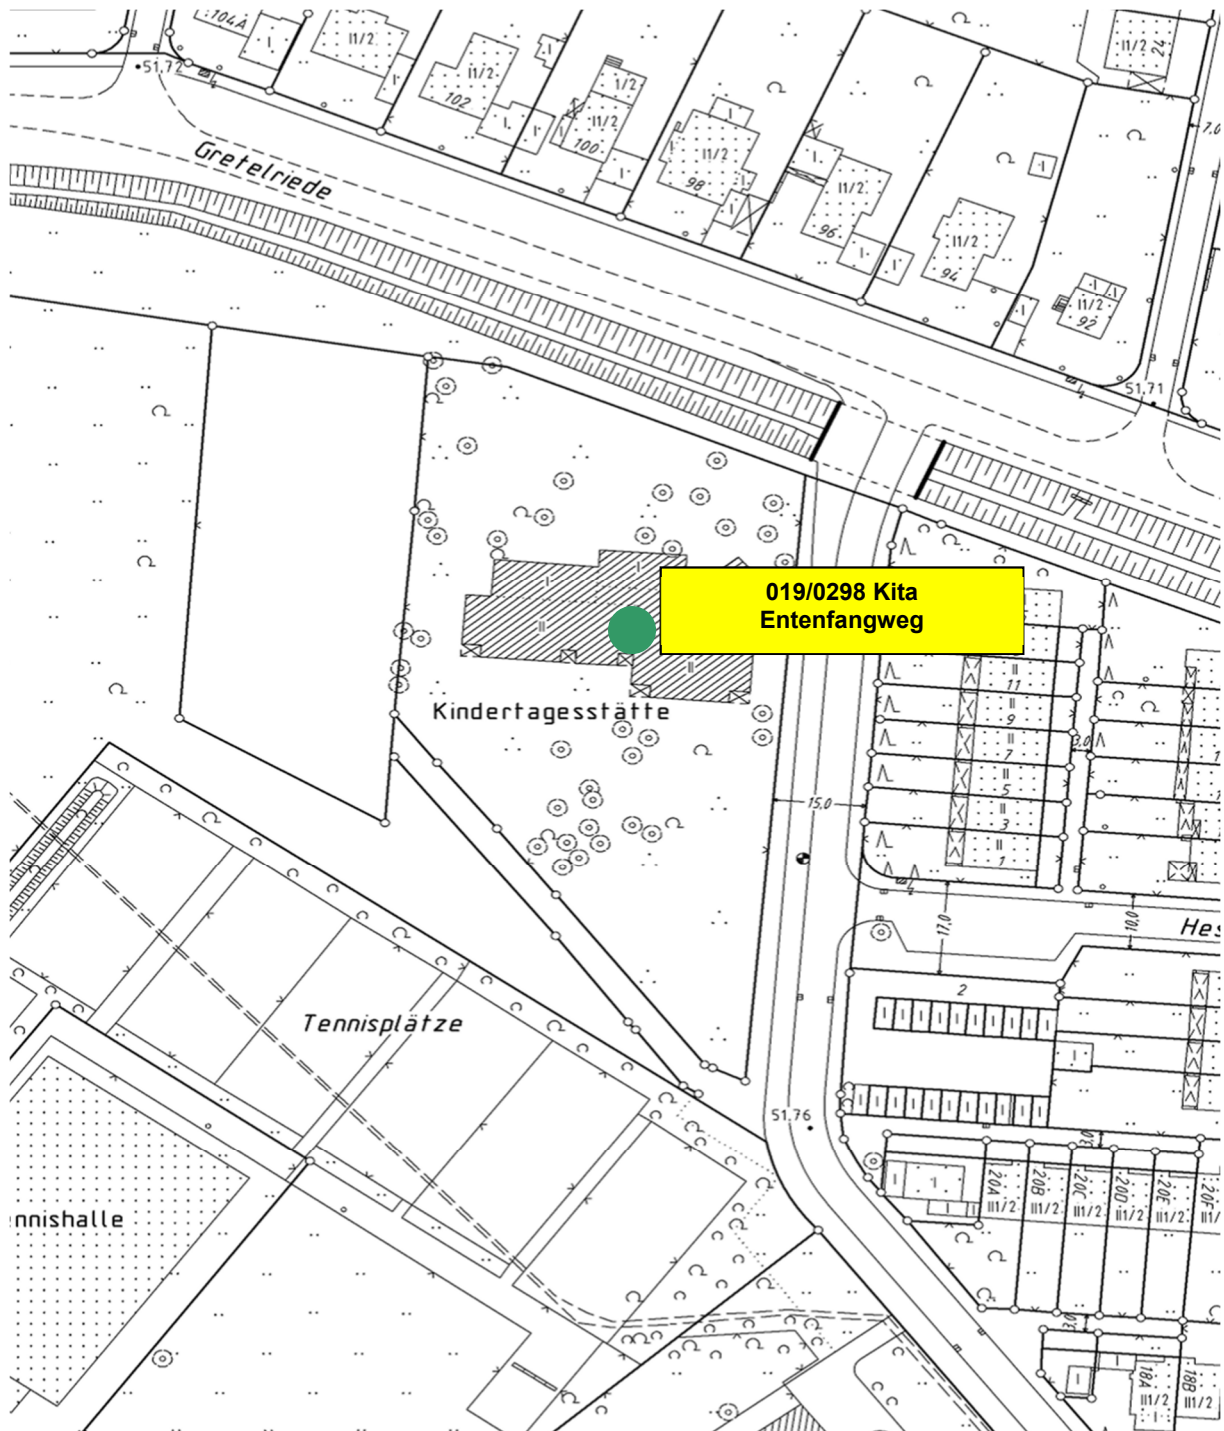


<b>OBJEKT</b>	Kita Entenfangweg	<b>Anlage 3.1</b>
<b>PROJEKT</b>	Umstrukturierung Hort in U3	
<b>PROJEKTNR.:</b>	B.192222015	

**Erdgeschoss – Ausschnitt Maßnahmen**

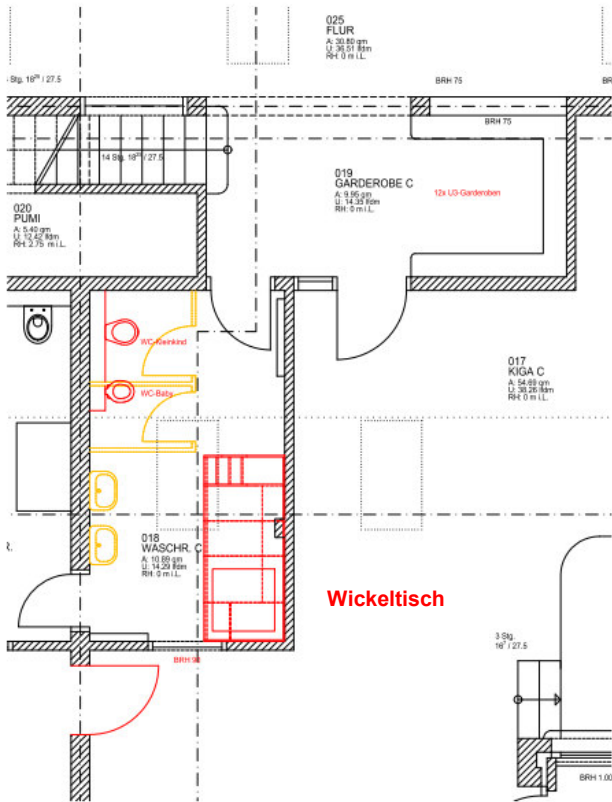

Umstrukturierung Kiga zu U3

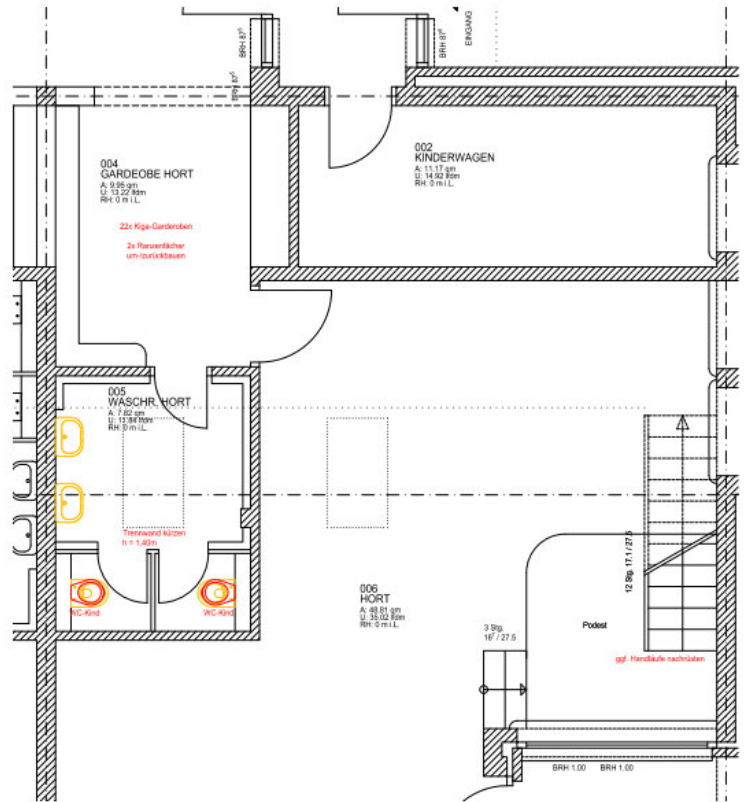

Umstrukturierung Hort zu Kiga


**Legende**

- Neubau**
- Abbruch**

(ohne Maßstab)

<b>OBJEKT</b>	Kita Entenfangweg	<b>Anlage 3.2</b>
<b>PROJEKT</b>	Umstrukturierung Hort in U3	
<b>PROJEKTNR.:</b>	B.192222015	

### Schnitte

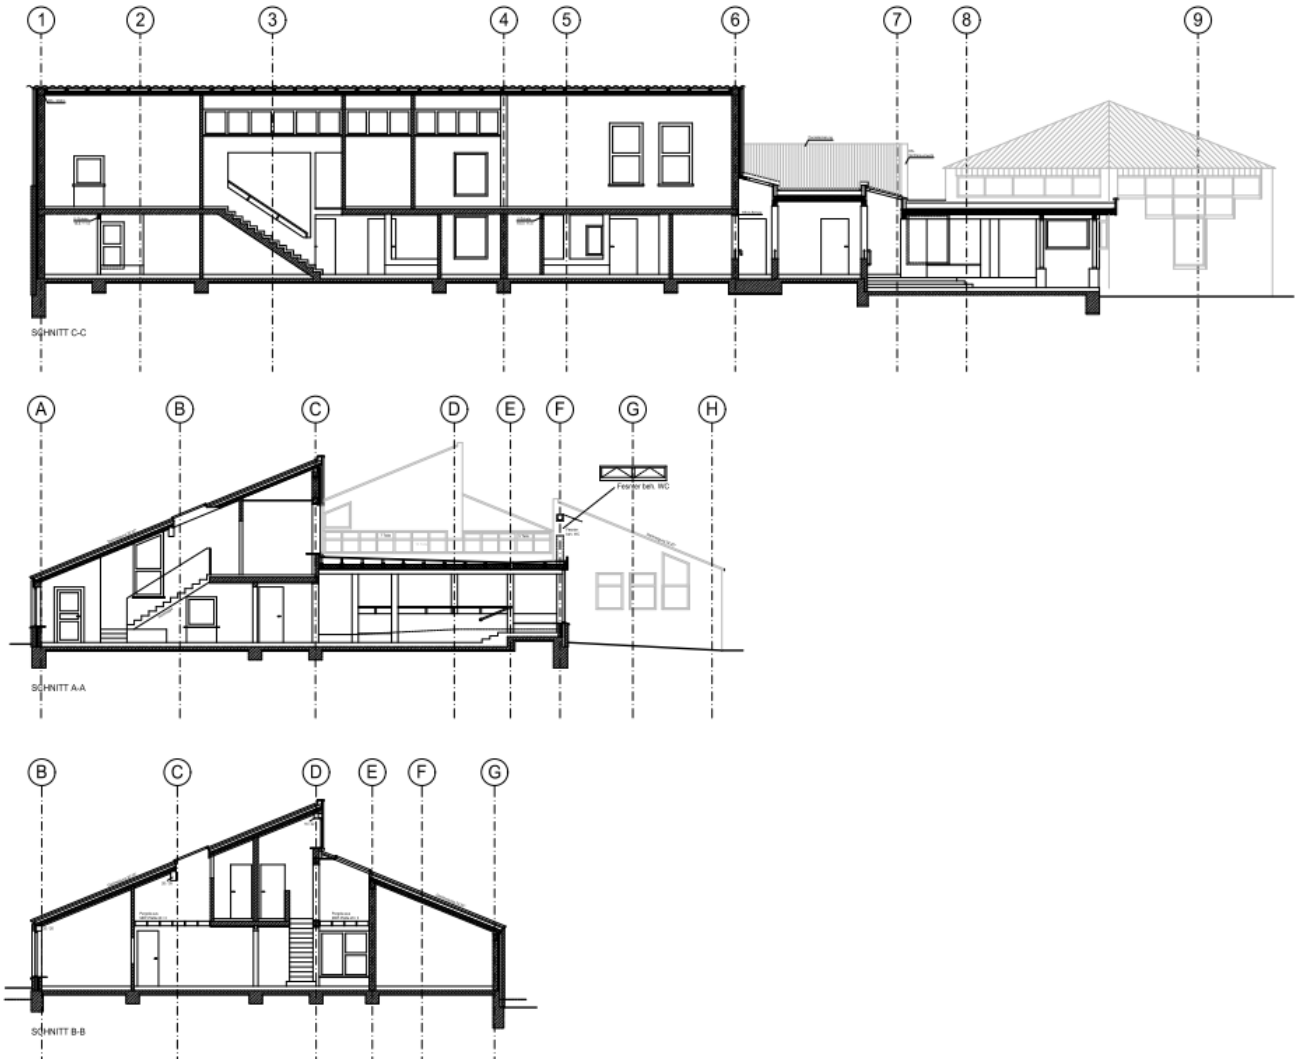

(ohne Maßstab)

<b>OBJEKT</b>	Kita Entenfangweg	<b>Anlage 3.3</b>
<b>PROJEKT</b>	Umstrukturierung Hort in U3	
<b>PROJEKTNR.:</b>	B.192222015	


**Ansichten**



(ohne Maßstab)

<b>OBJEKT</b>	Kita Entenfangweg	<b>Anlage 3.4</b>
<b>PROJEKT</b>	Umstrukturierung Hort in U3	
<b>PROJEKTNR.:</b>	B.192222015	


### Ausschnitt West – Spielangebote

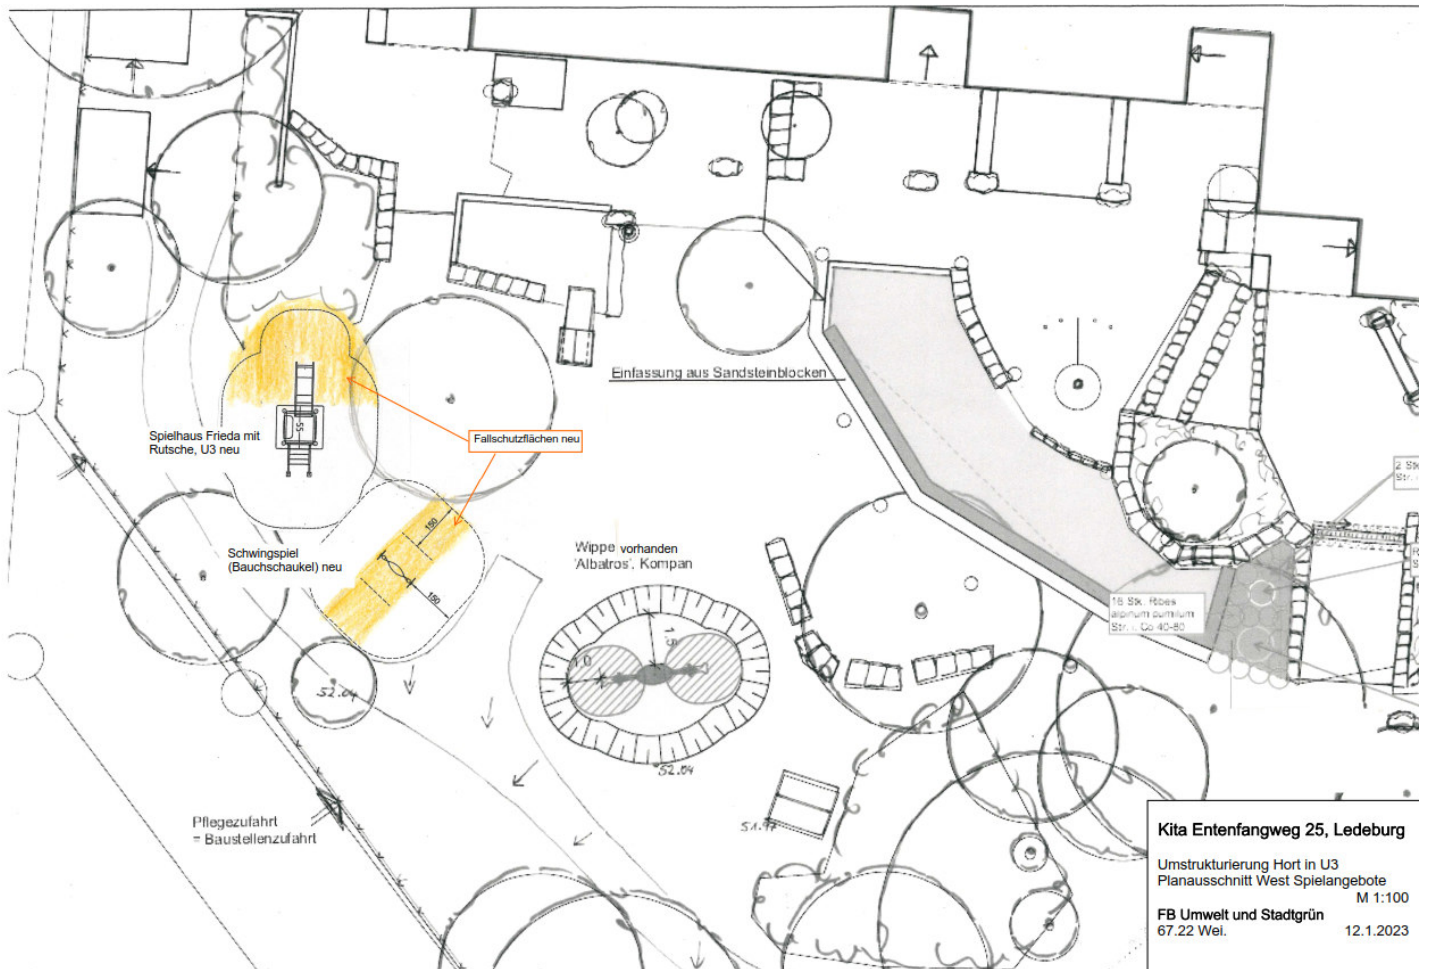

<b>OBJEKT</b>	Kita Entenfangweg	<b>Anlage 3.5</b>
<b>PROJEKT</b>	Umstrukturierung Hort in U3	
<b>PROJEKTNR.:</b>	B.192222015	

### Ausschnitt Eingangsbereich

Kita-Gebäude

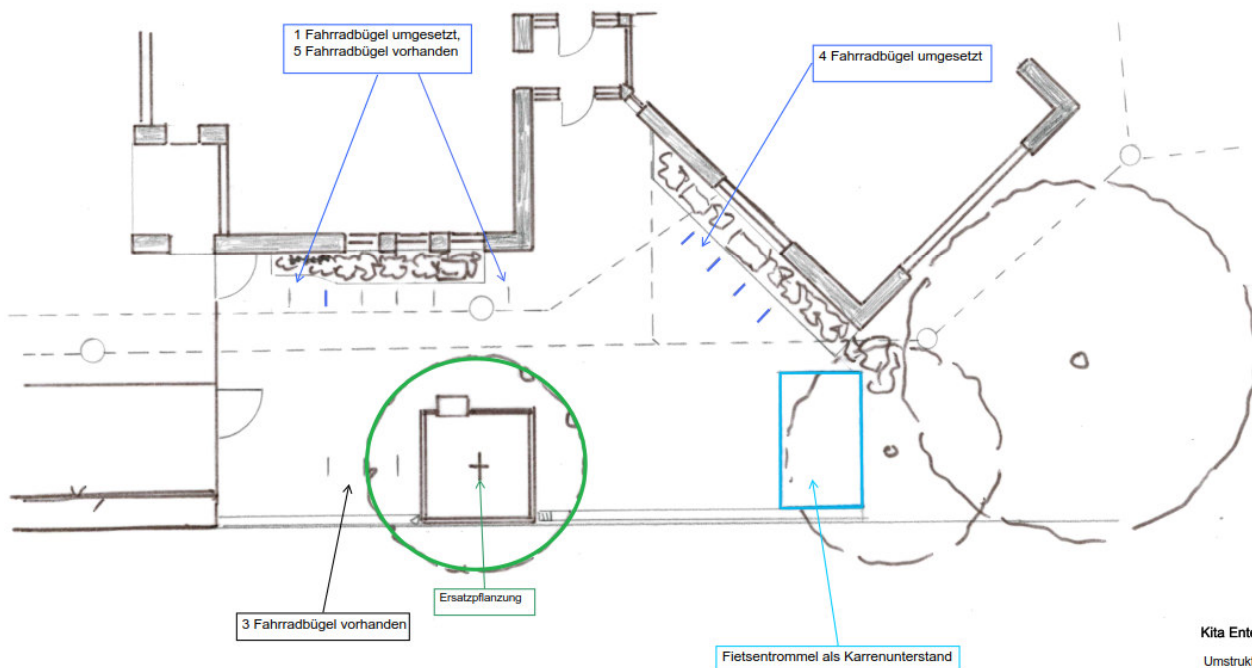

Kita Entenfangweg 25, Ledeburg

Umstrukturierung Hort in U3  
Planausschnitt Eingangsbereich  
M 1:100

FB Umwelt und Stadtgrün  
67.22 Wei. 12.1.2023