


Anlage 1 zur Textsatzung

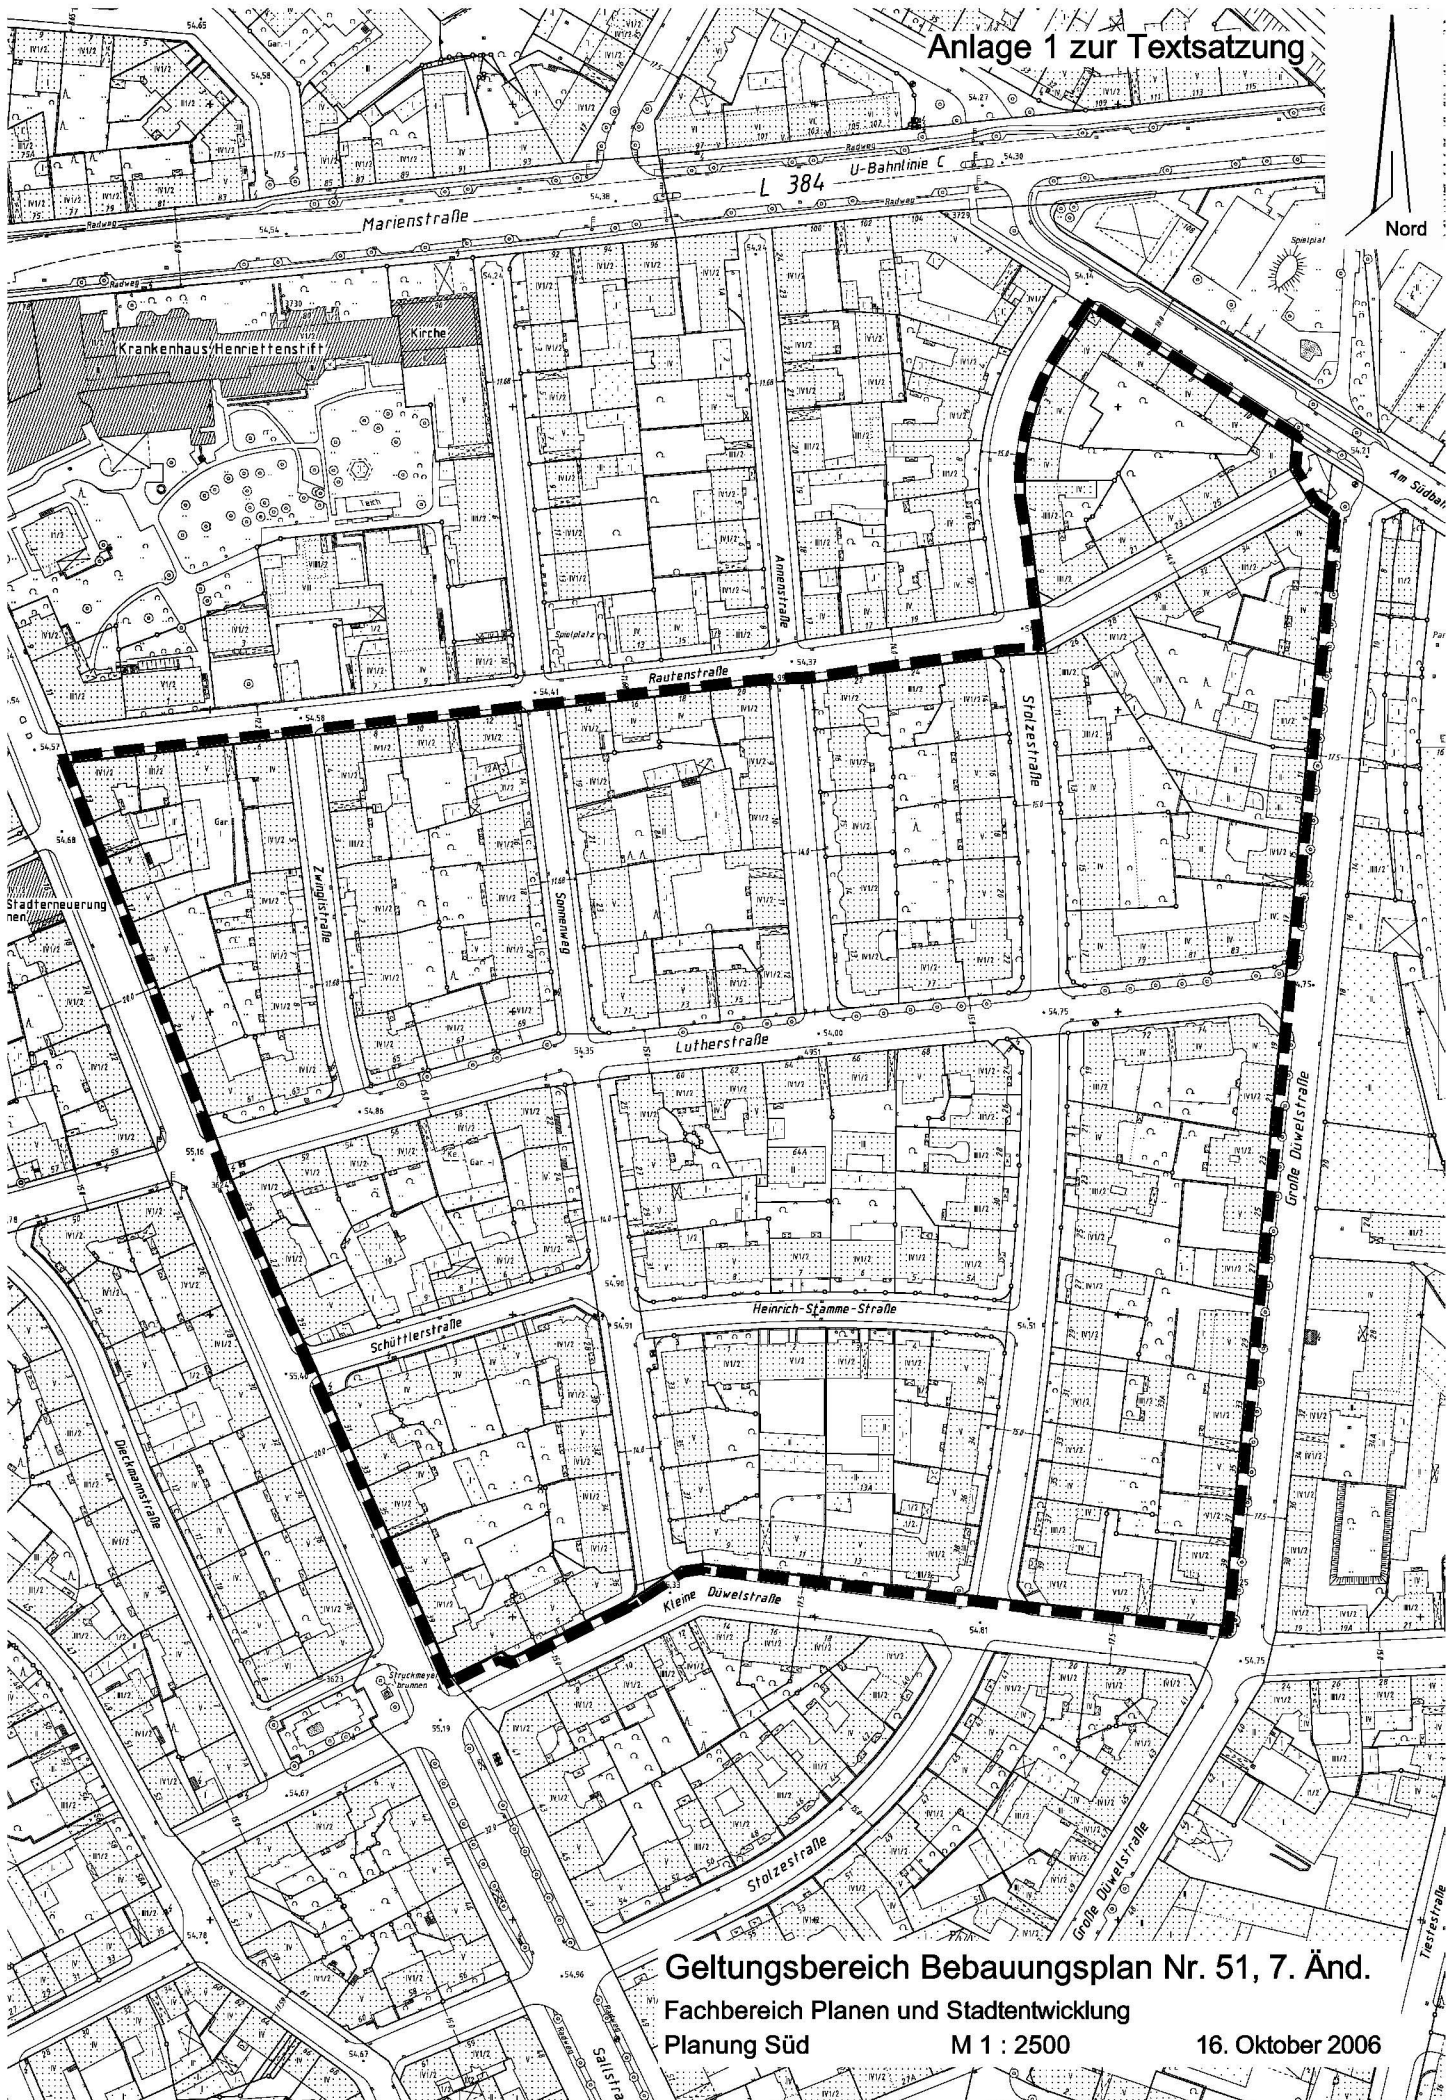

Geltungsbereich Bebauungsplan Nr. 51, 7. Änd.

Fachbereich Planen und Stadtentwicklung

Planung Süd

M 1 : 2500

16. Oktober 2006