


Anlage 1 zur  
Drucksache "Kröpcke/Ständehausstr", Nr.

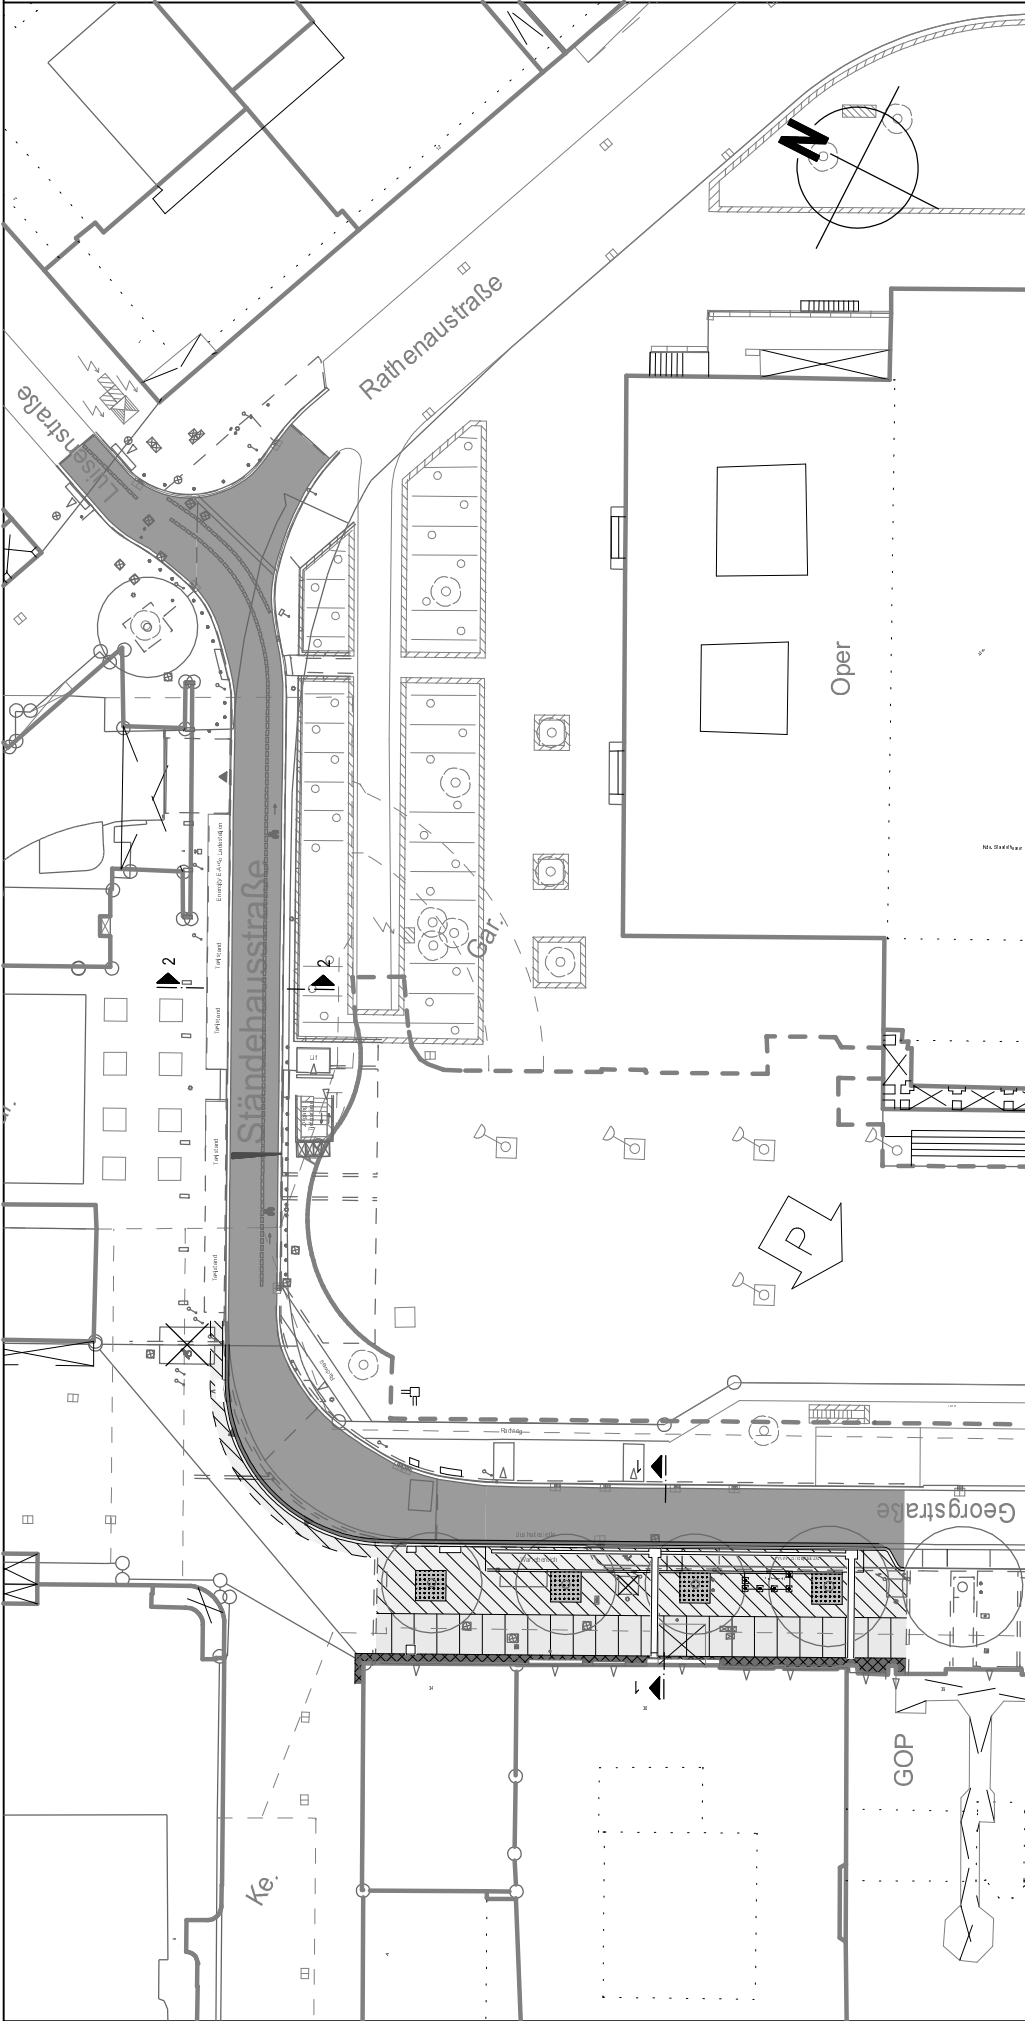

# Fachbereich Tiefbau

## Straßenplanung

### 66.21

Februar 2021  
Änderungen vorbehalten!

M 1:750

### Legende



Betonstein-Kleinpflaster




Mehrzweckstreifen  
20/20/8, hellgrau




Gehweg, Betonplatten  
40/40/8, geschliffen, Topas-Vorsatz,  
Kreuzrüge, ohne Fäse



Grünfläche,  
Baumscheiben mit  
Pflanzsubstrat

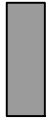

Fahrbahn-Erneuerung,  
Asphalt

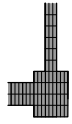

taktiles  
Leitsystem

