


FACHBEREICH TIEFBAU
Straßenplanung

66.21.10

August 2012

Änderungen vorbehalten !

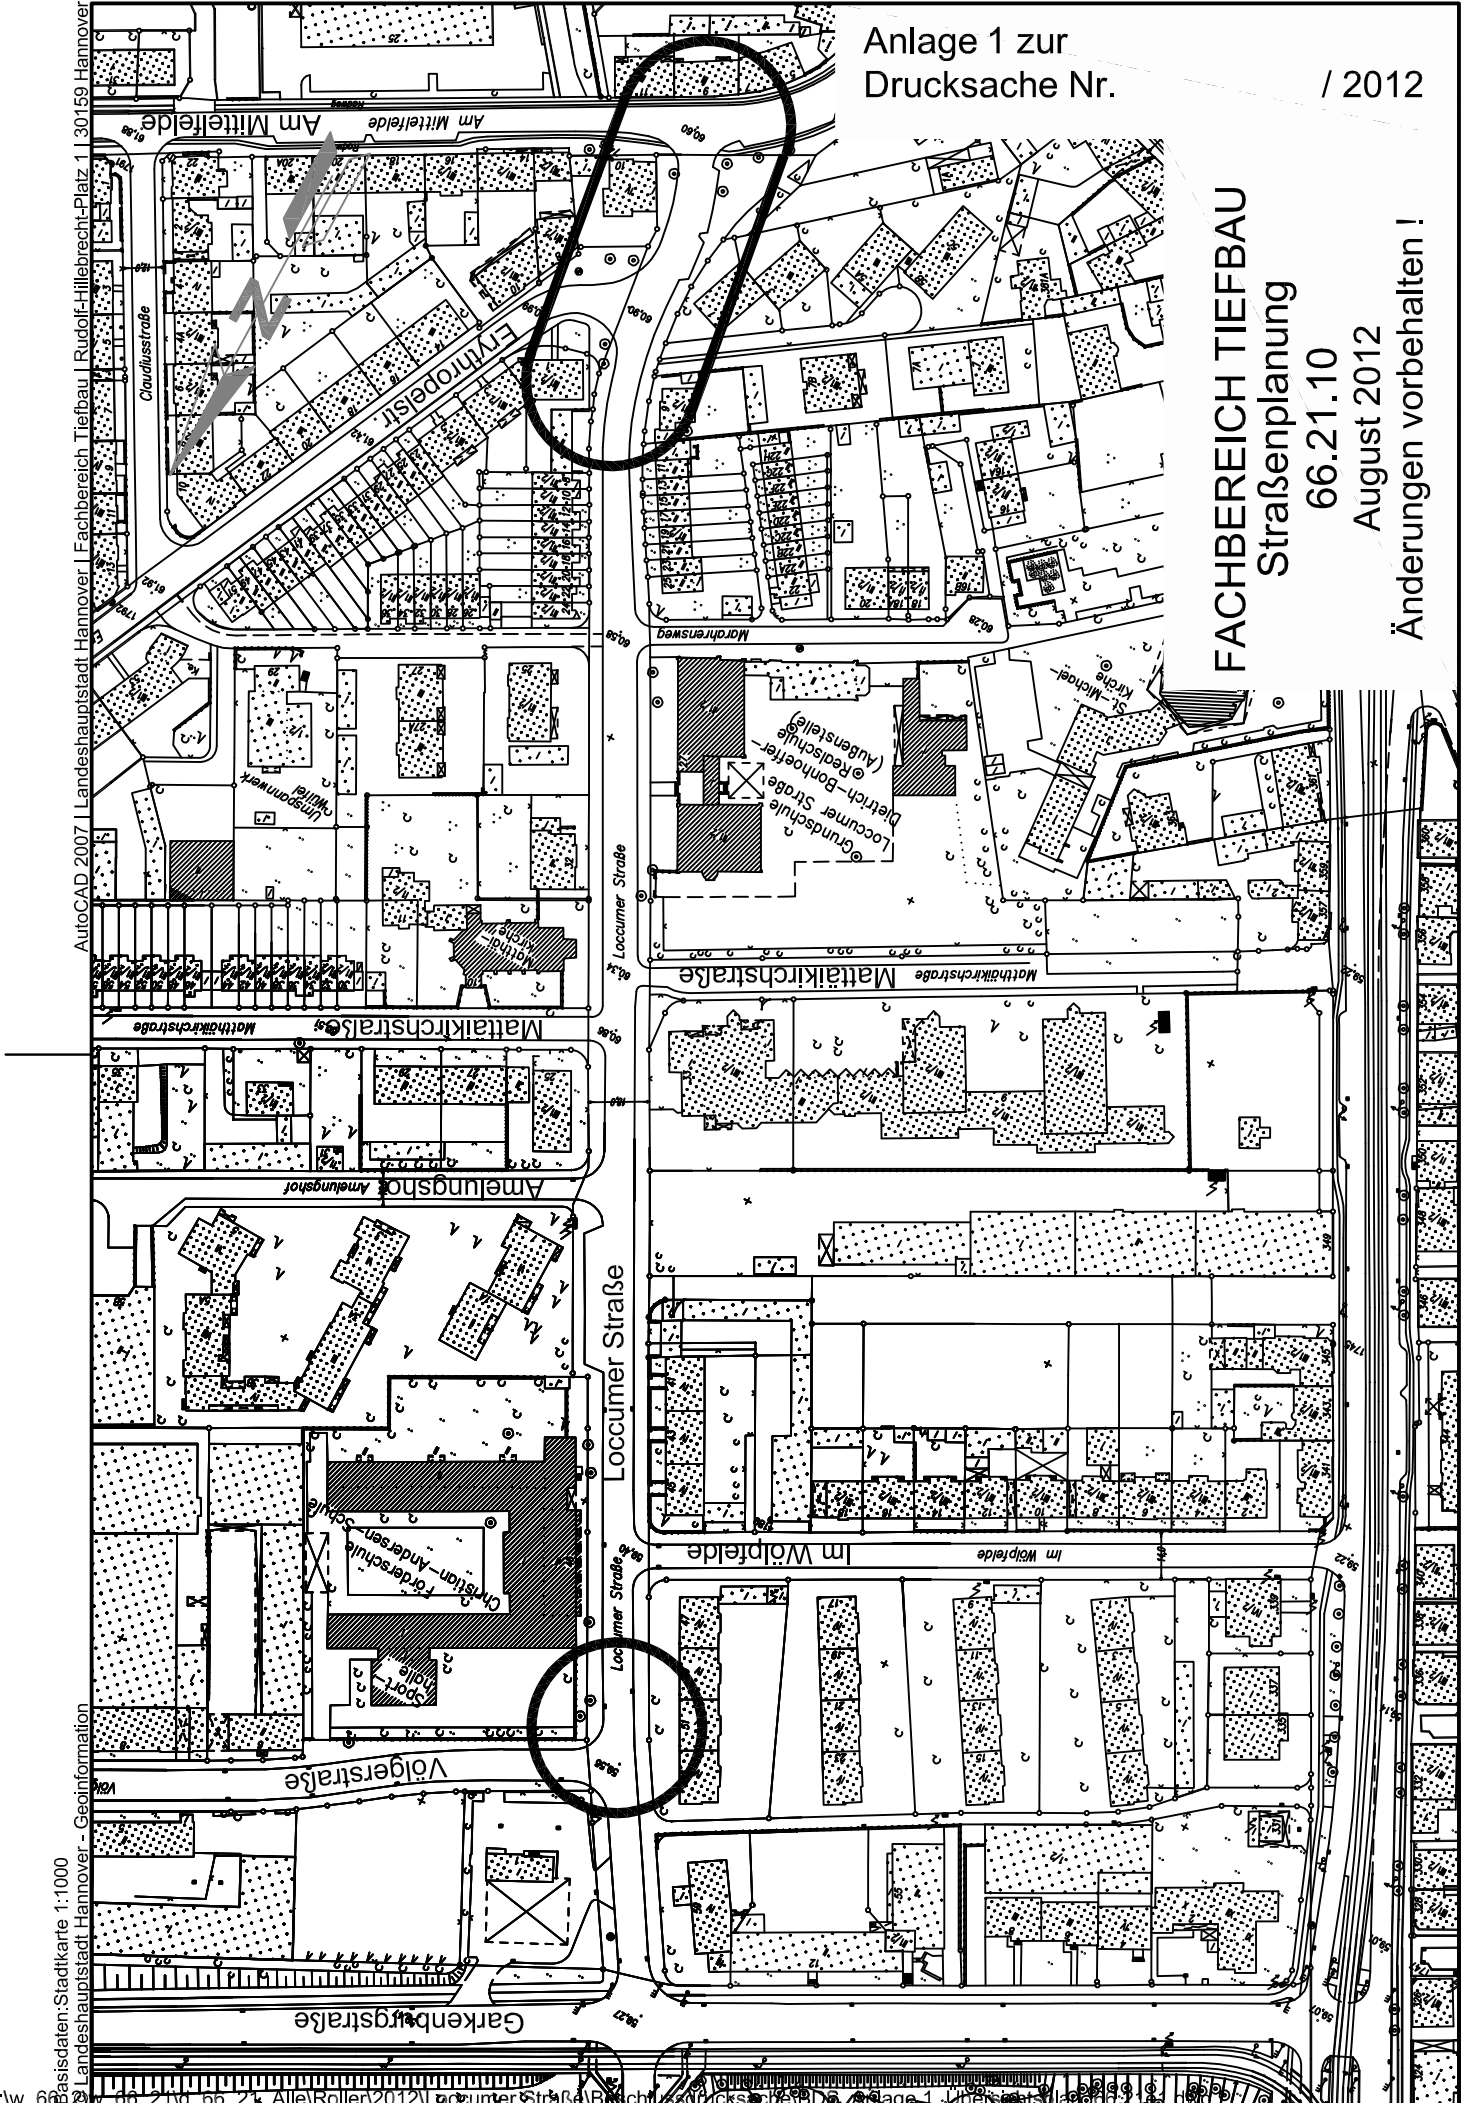

AutoCAD 2007 | Landeshauptstadt Hannover | Fachbereich Tiefbau | Rudolf-Hillebrecht-Platz | 30159 Hannover

Basisdaten: Stadtkarte 1:1000
Landeshauptstadt Hannover - Geoinformation