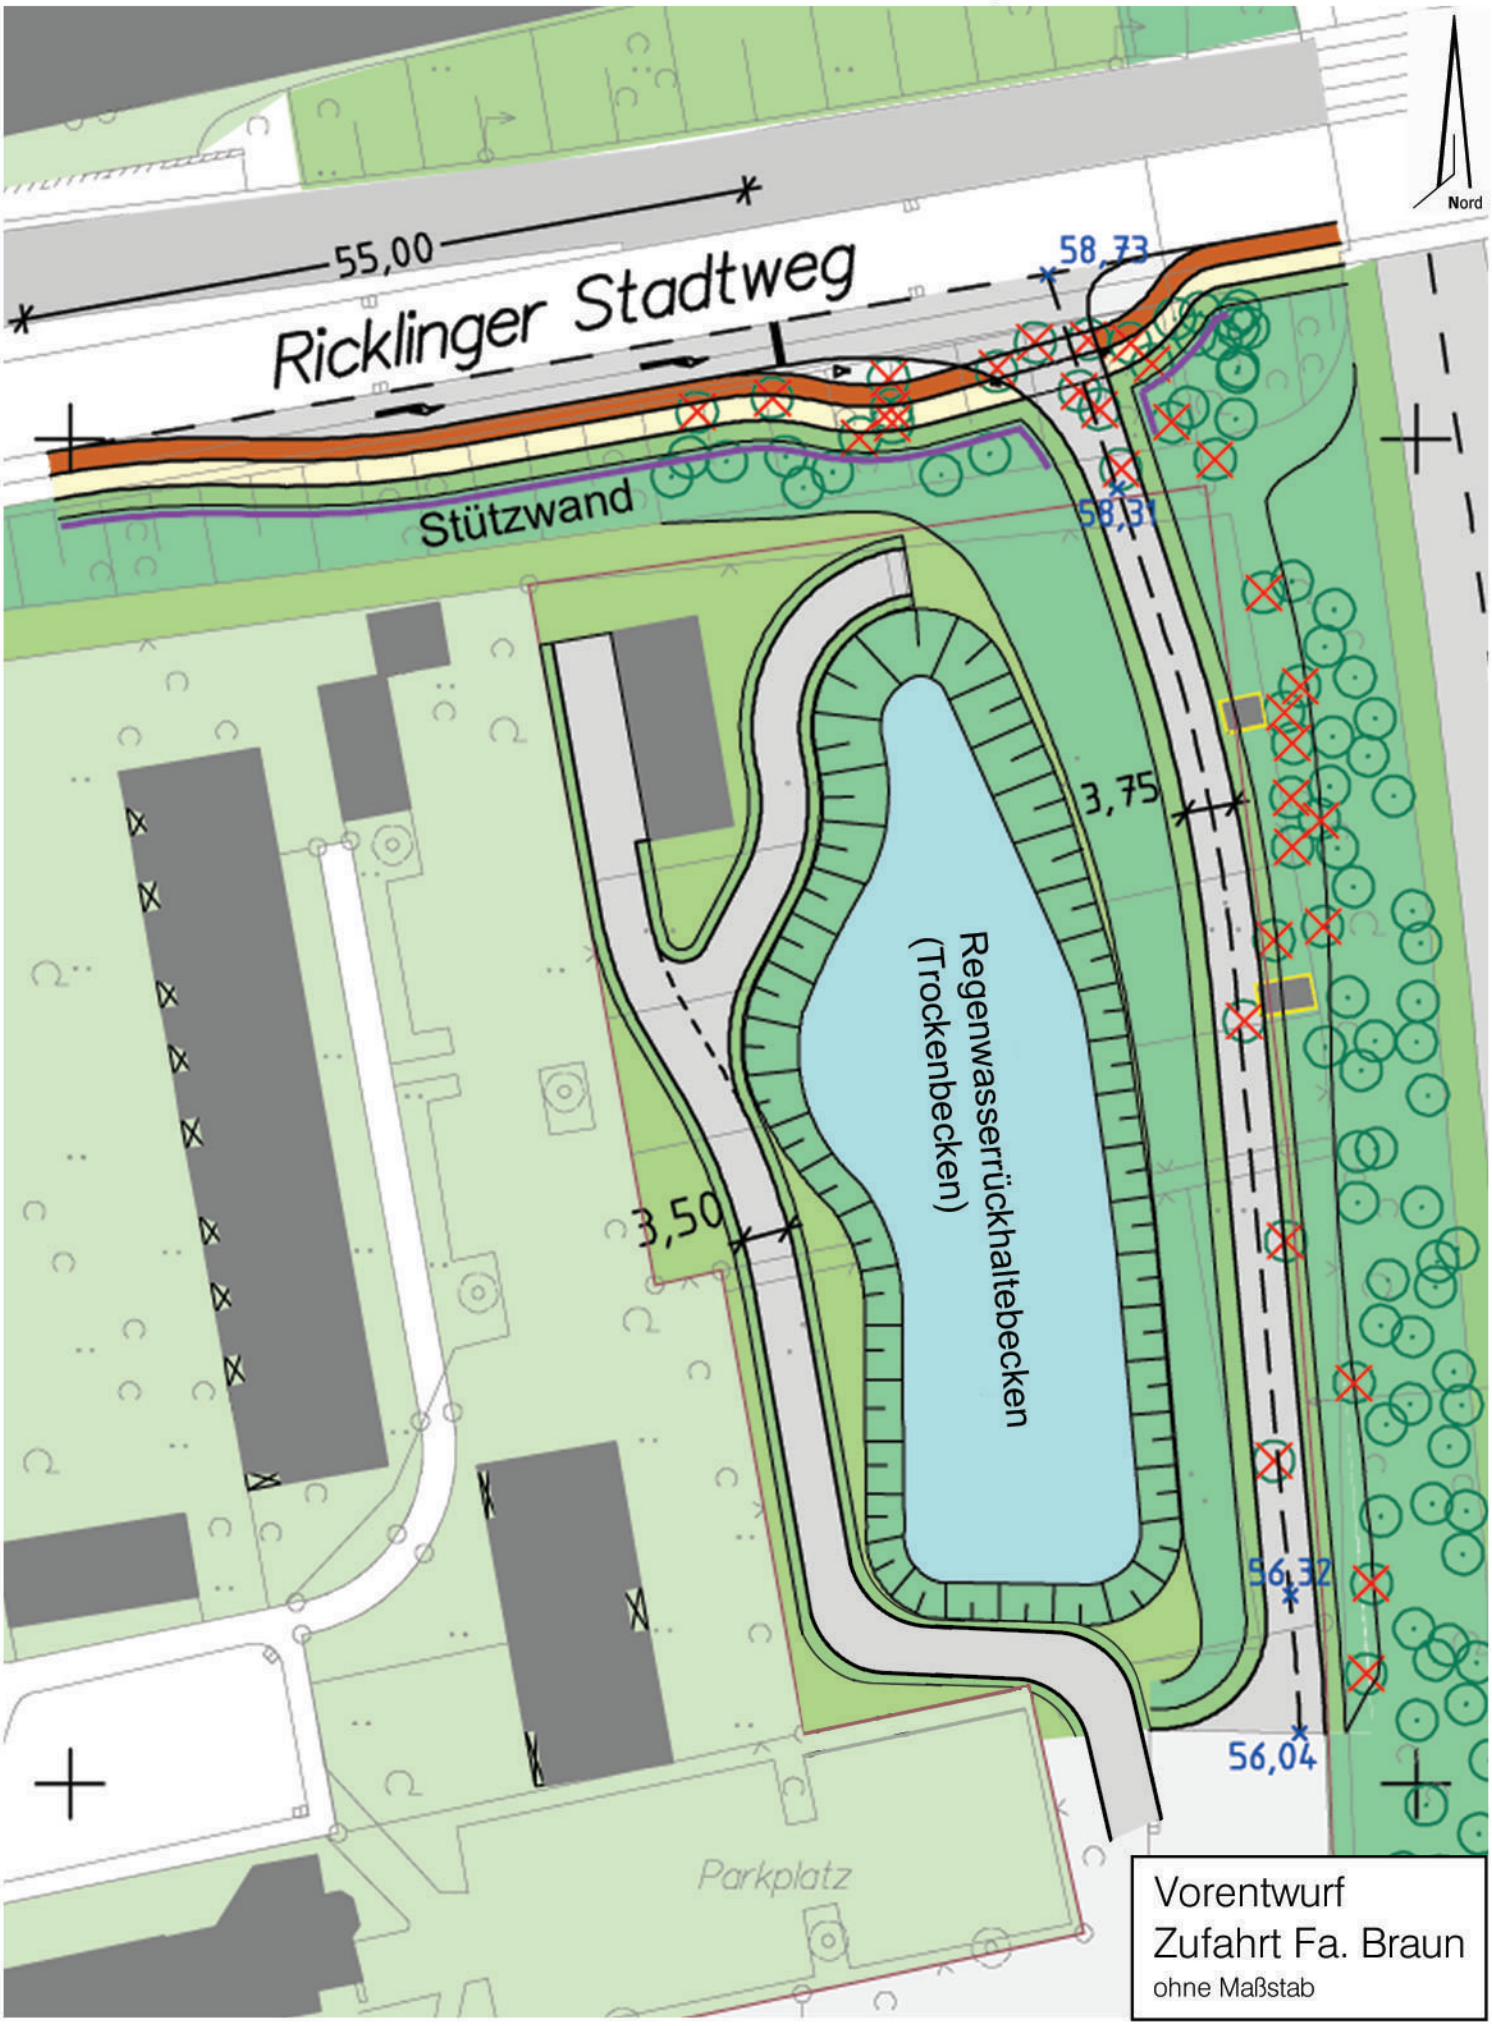
Nord
55,00
Ricklinger Stadtweg
58,73
Stützwand
58,31
3,75
Regenwasserrückhaltebecken
(Trockenbecken)
3,50
56,32
56,04
Parkplatz
Vorentwurf
Zufahrt Fa. Braun
ohne Maßstab