Anlage 1

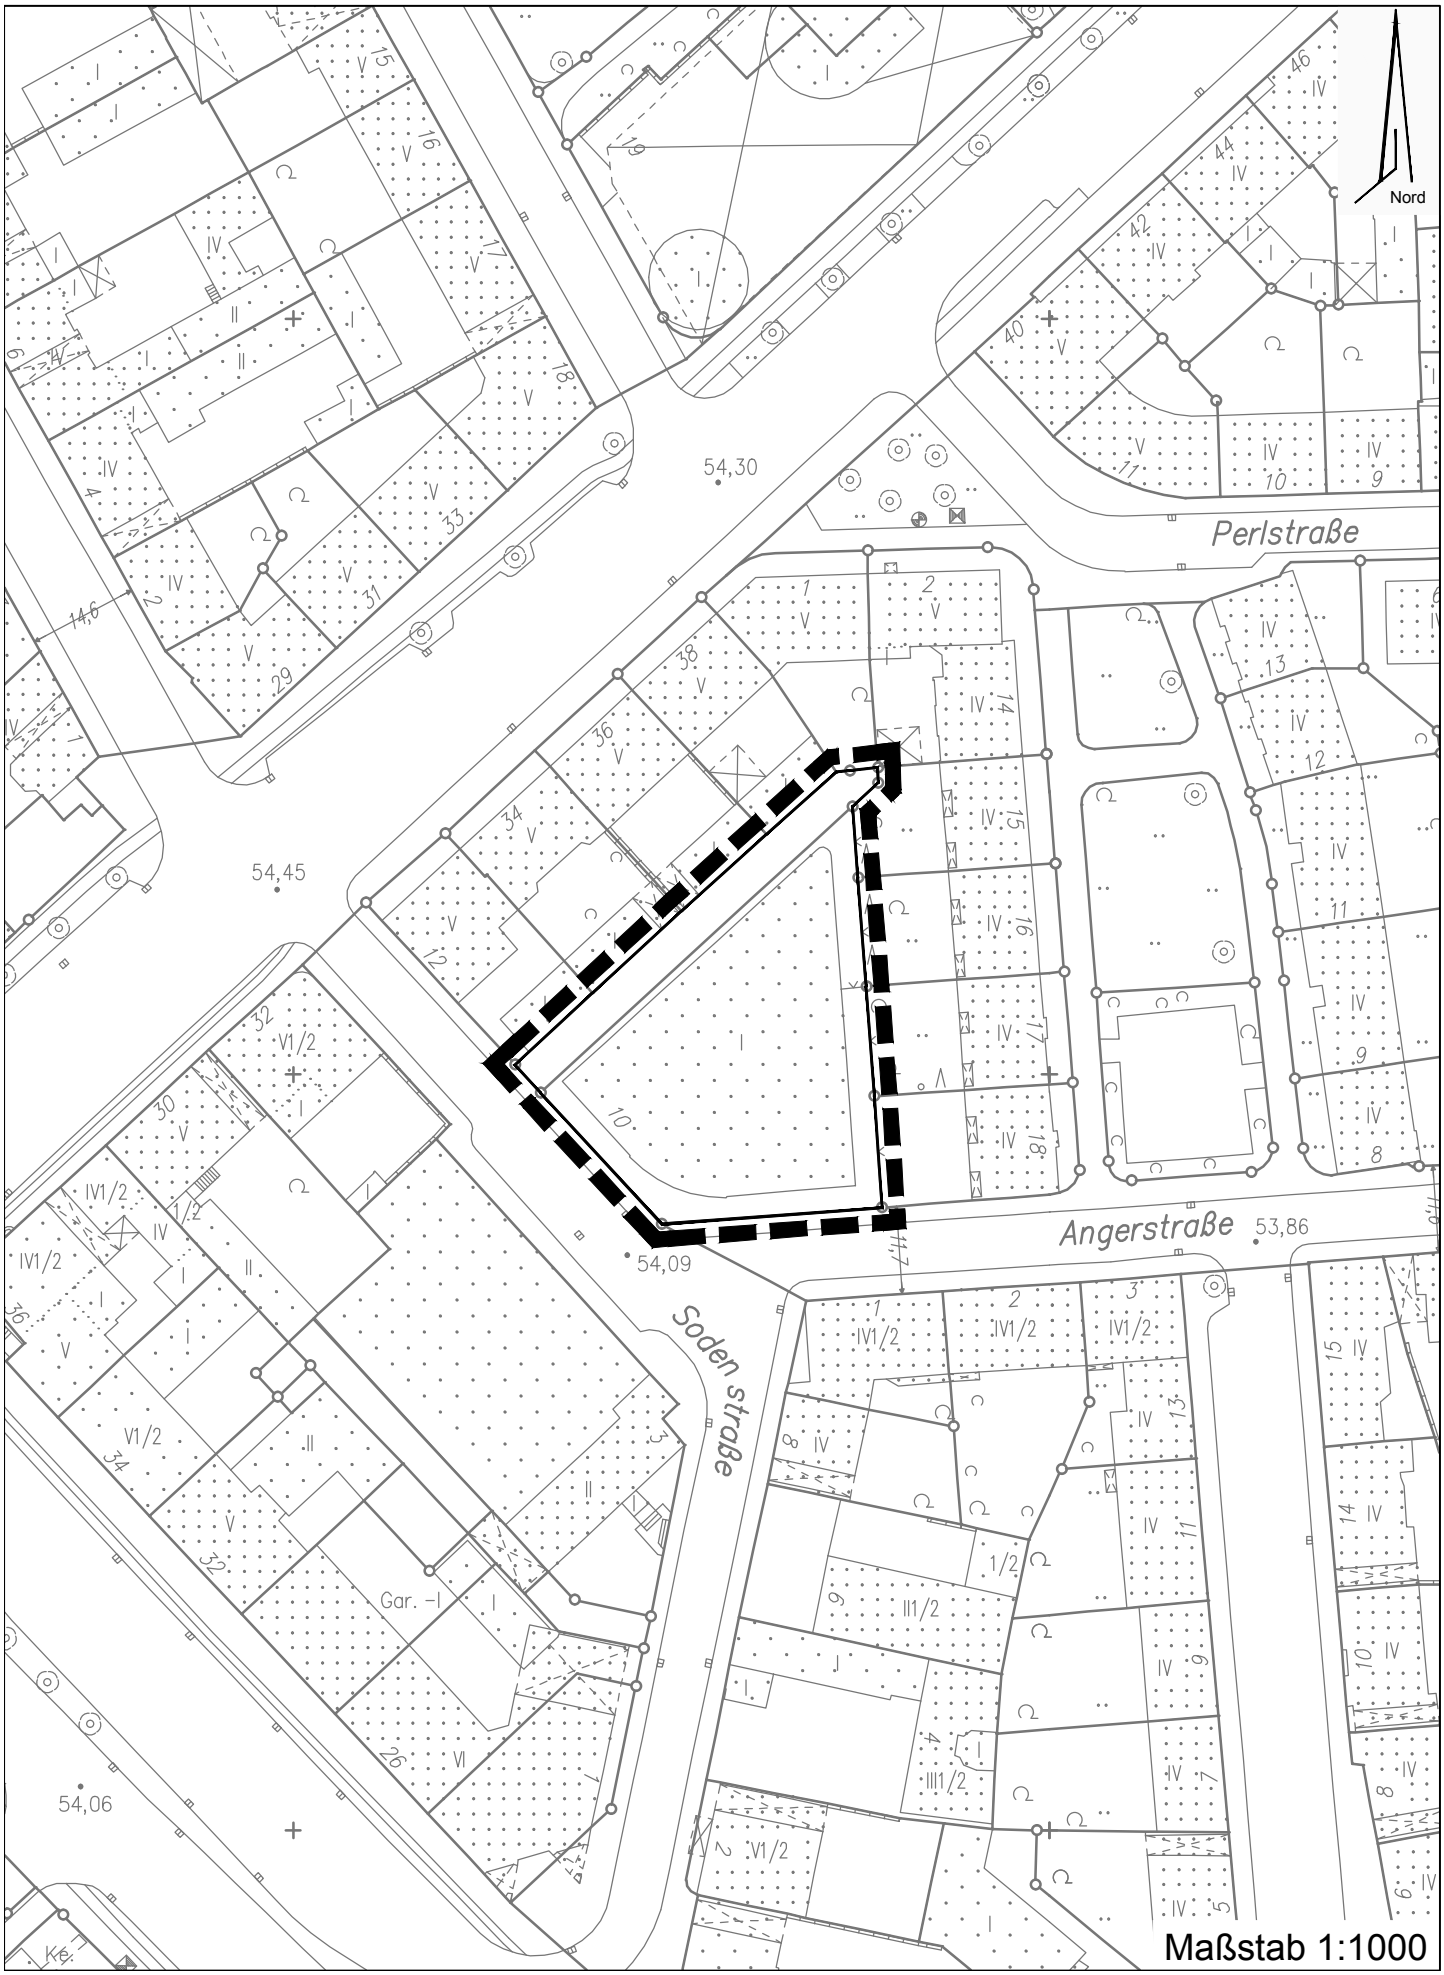
Nord
Perlstraße
Angerstraße
Soden straße
54,30
54,45
54,09
53,86
54,06
Gar. -I
Maßstab 1:1000