


OBJEKT Schulzentrum Anderten
PROJEKT Neubau Jugendtreff Anderten
PROJEKTNR.: B.191101602 **LAGERBUCHNR.:** 049/0026

Anlage Nr. 3.1


Lageplan

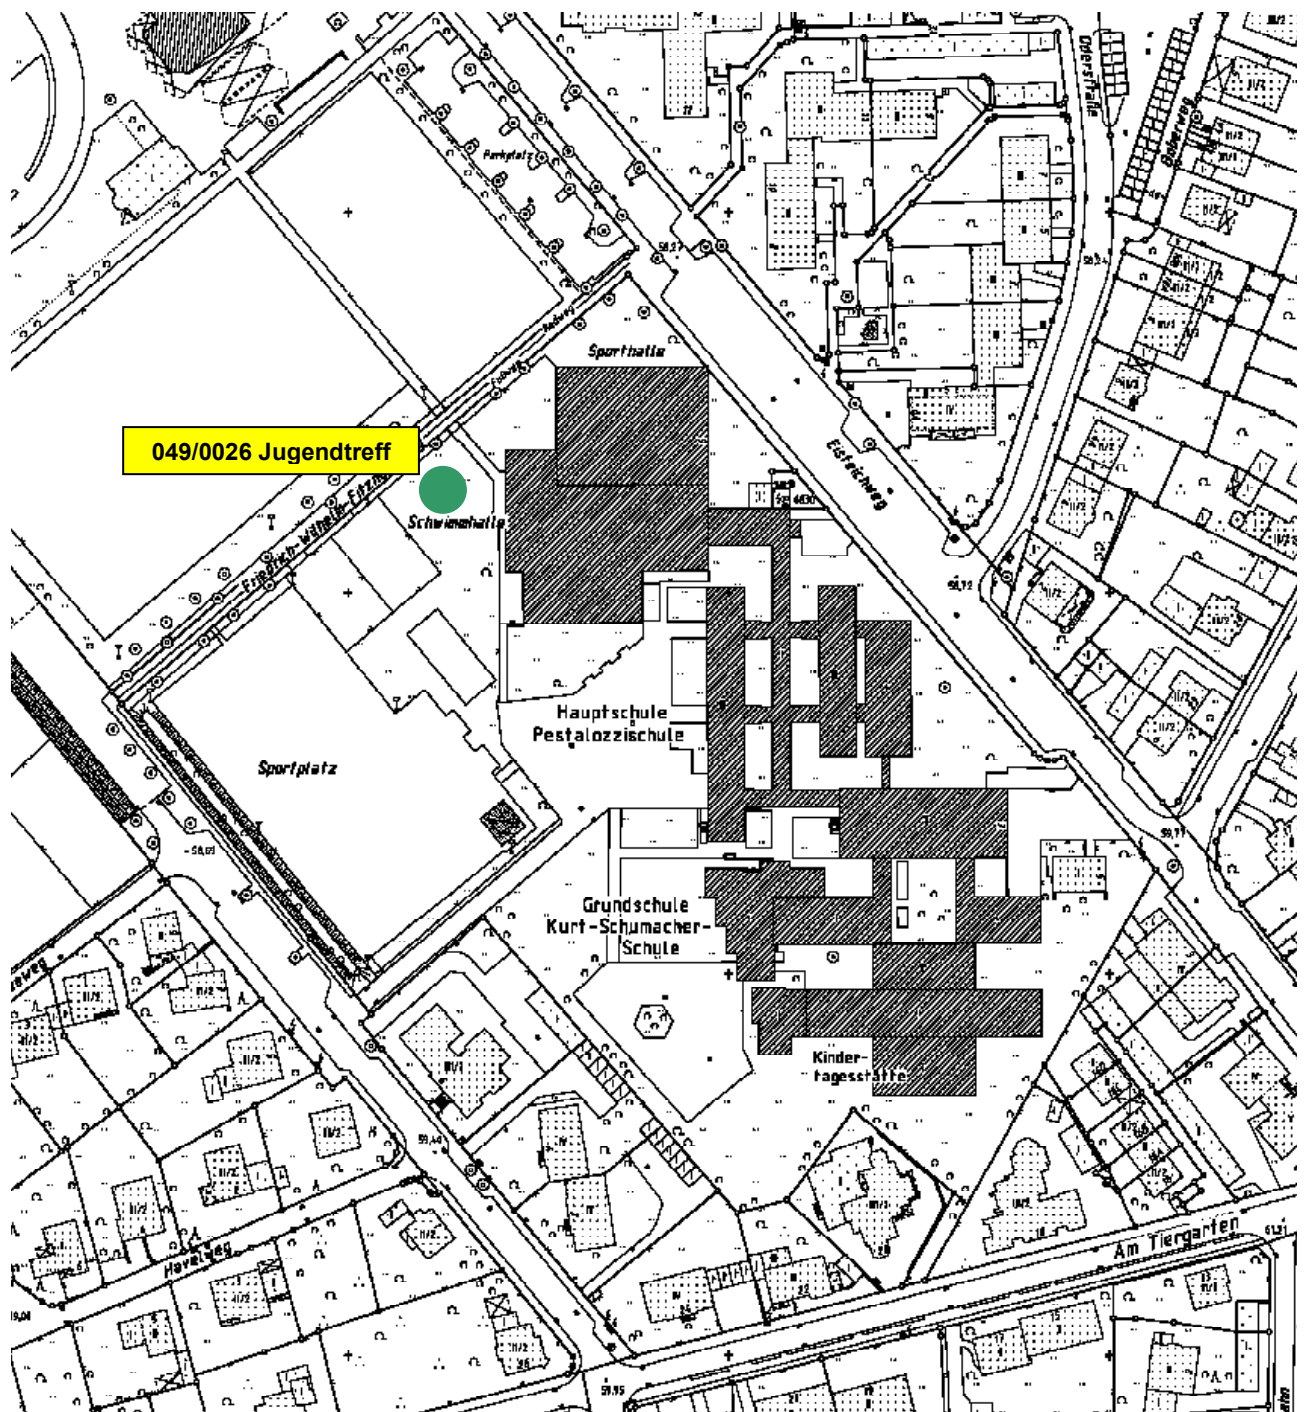

OBJEKT Schulzentrum Anderten
PROJEKT Neubau Jugendtreff Anderten
PROJEKTNR.: B.191101602 **LAGERBUCHNR.:** 049/0026

Anlage Nr. 3.2


Übersicht

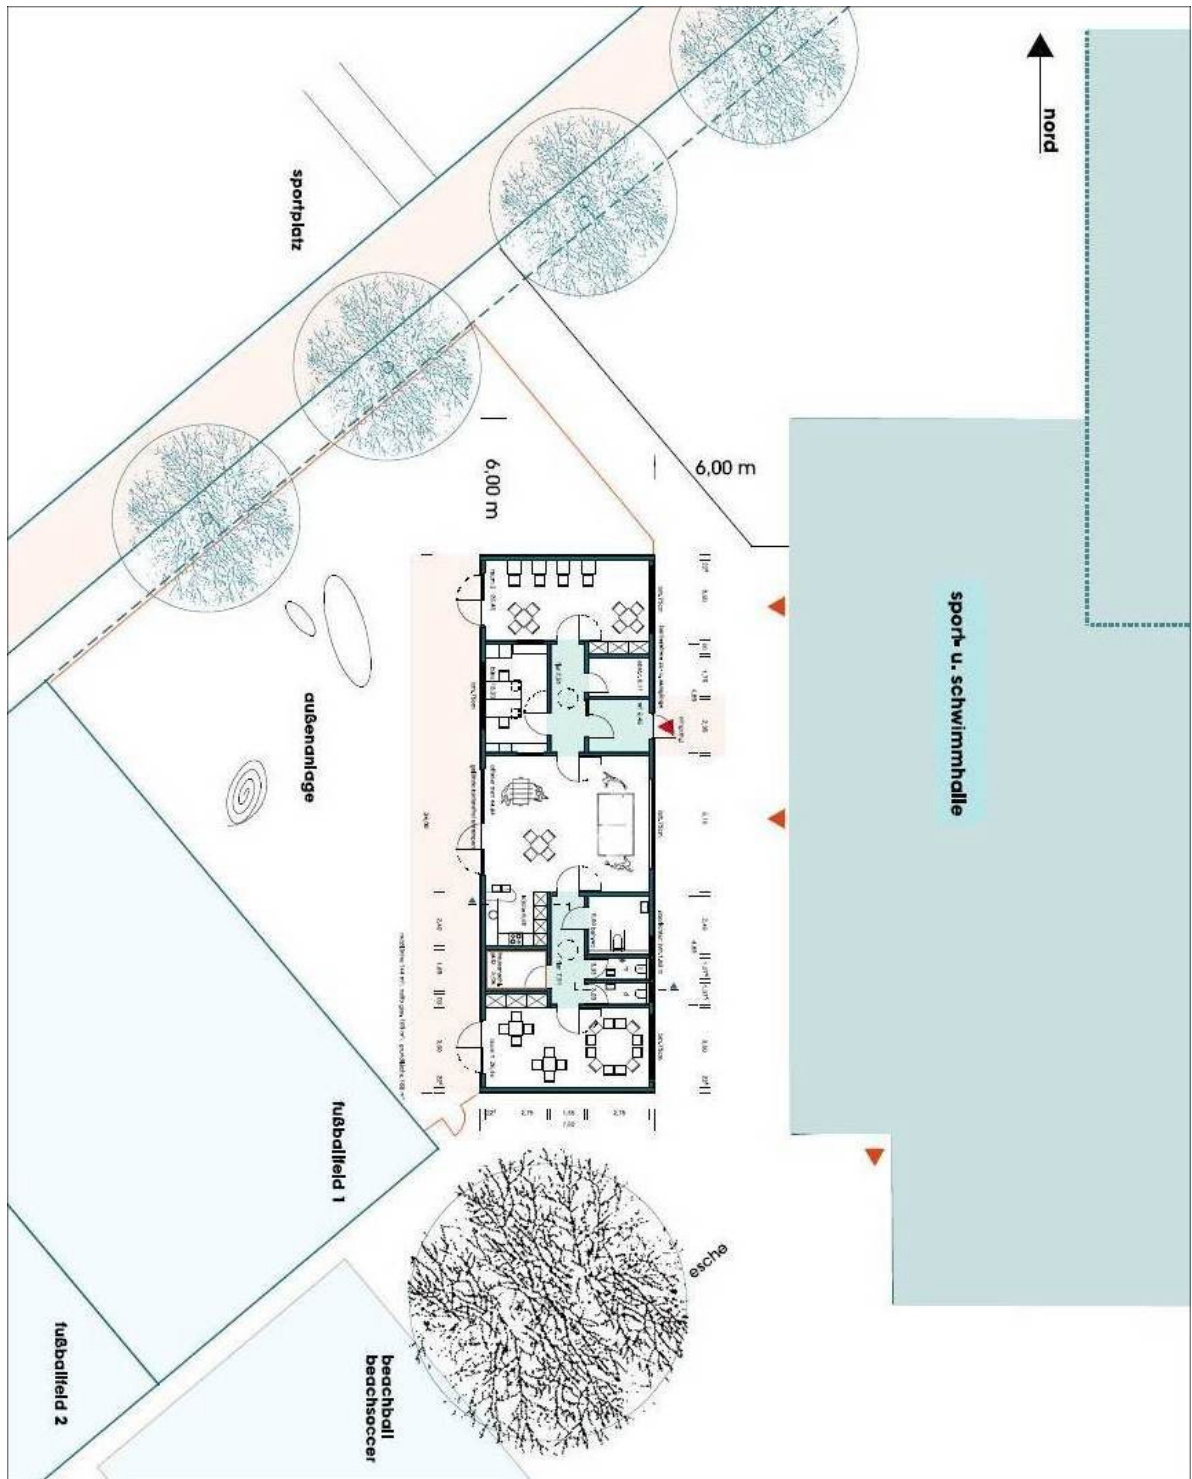

OBJEKT Schulzentrum Anderten
PROJEKT Neubau Jugendtreff Anderten
PROJEKTNR.: B.191101602 **LAGERBUCHNR.:** 049/0026

Anlage Nr. 3.3


Grundriss Erdgeschoss

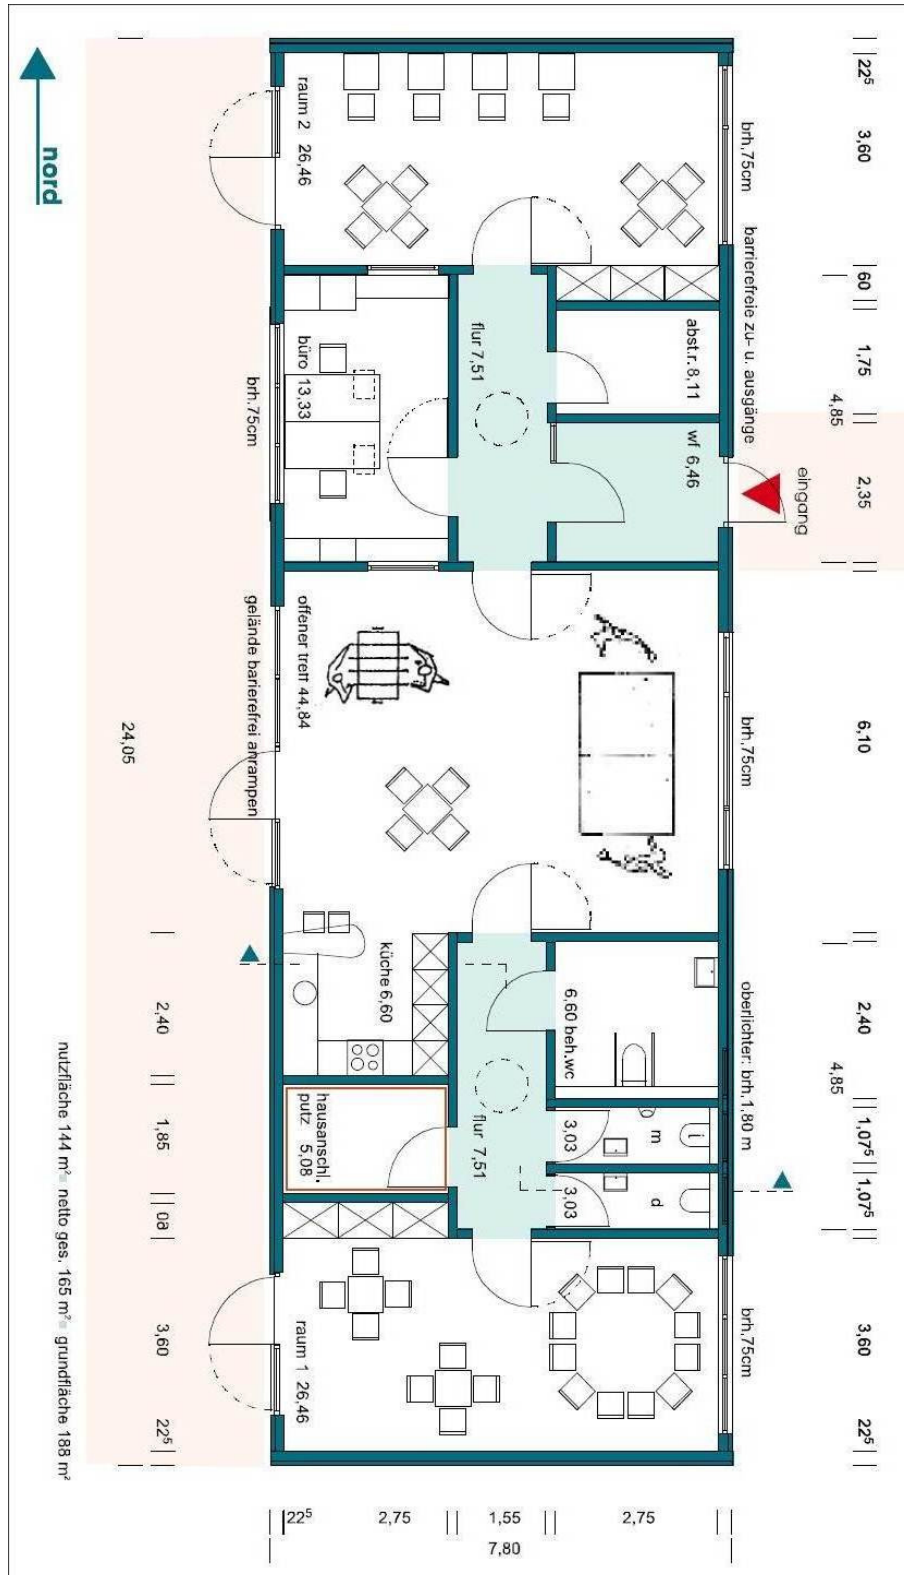


OBJEKT Schulzentrum Anderten
PROJEKT Neubau Jugendtreff Anderten
PROJEKTNR.: B.191101602 **LAGERBUCHNR.:** 049/0026

Anlage Nr. 3.4

Ansicht Nord

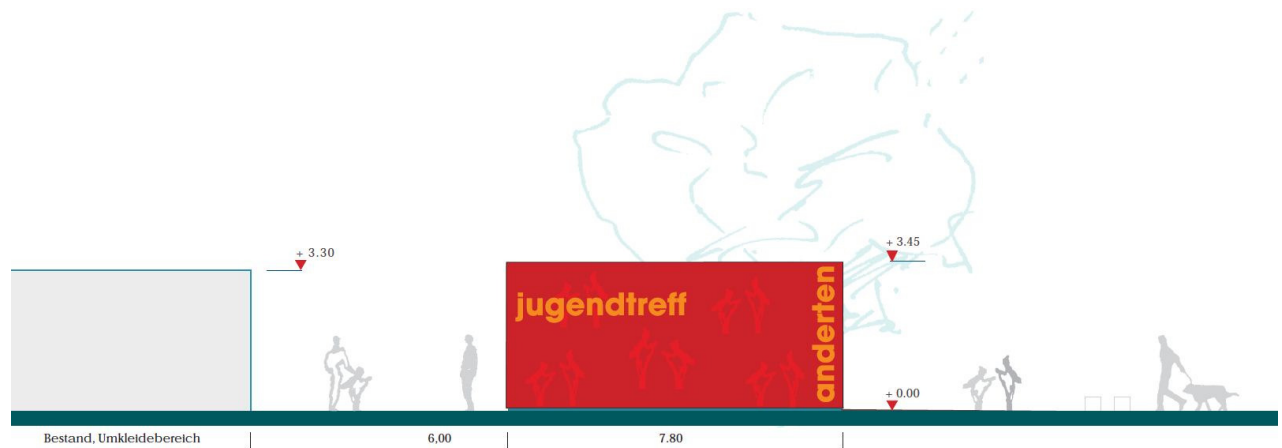


Ansicht Süd

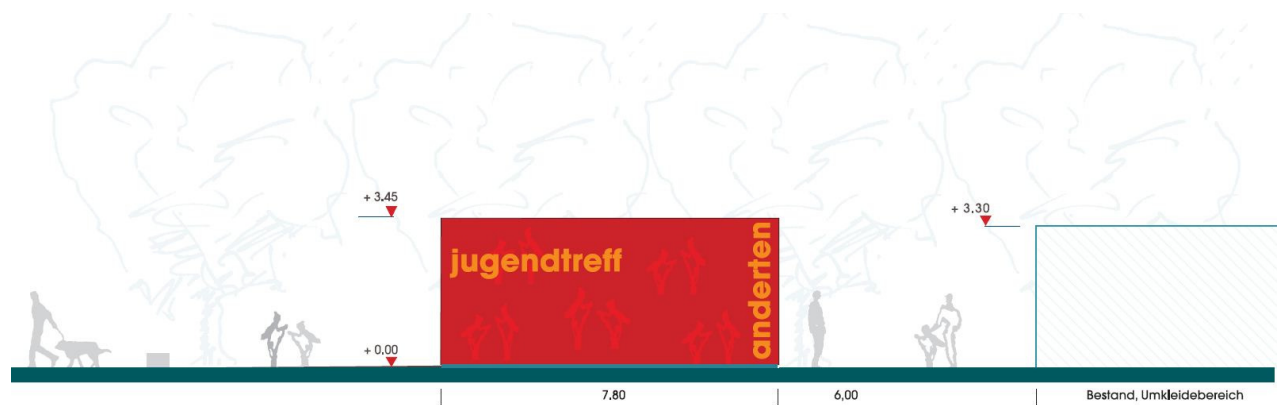


OBJEKT Schulzentrum Anderten
PROJEKT Neubau Jugendtreff Anderten
PROJEKTNR.: B.191101602 **LAGERBUCHNR.:** 049/0026

Anlage Nr. 3.5

Ansicht West

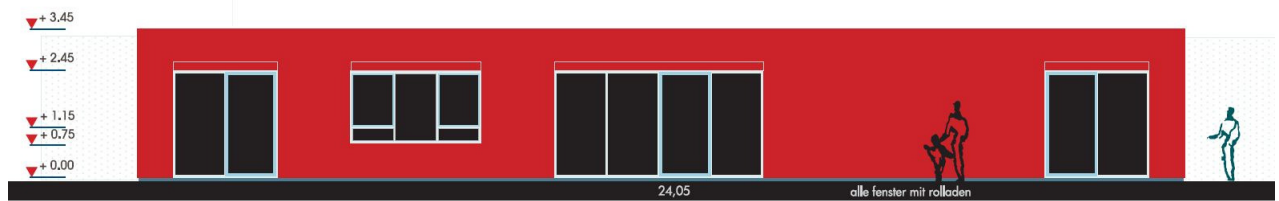

Ansicht Ost

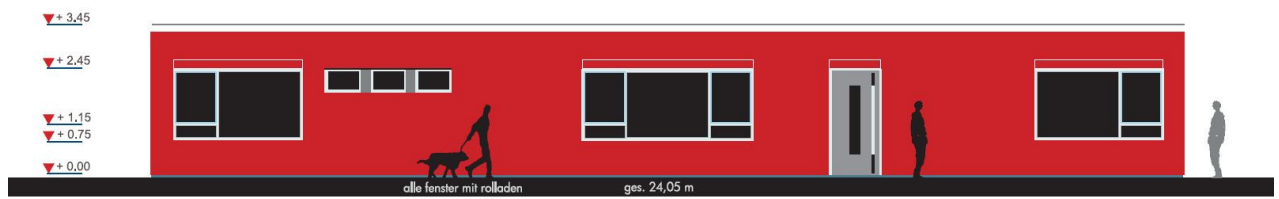

Schnitt

