




Erneuerung Spielplatz und Grünverbindung Canarisweg
in Hannover - Mühlenberg

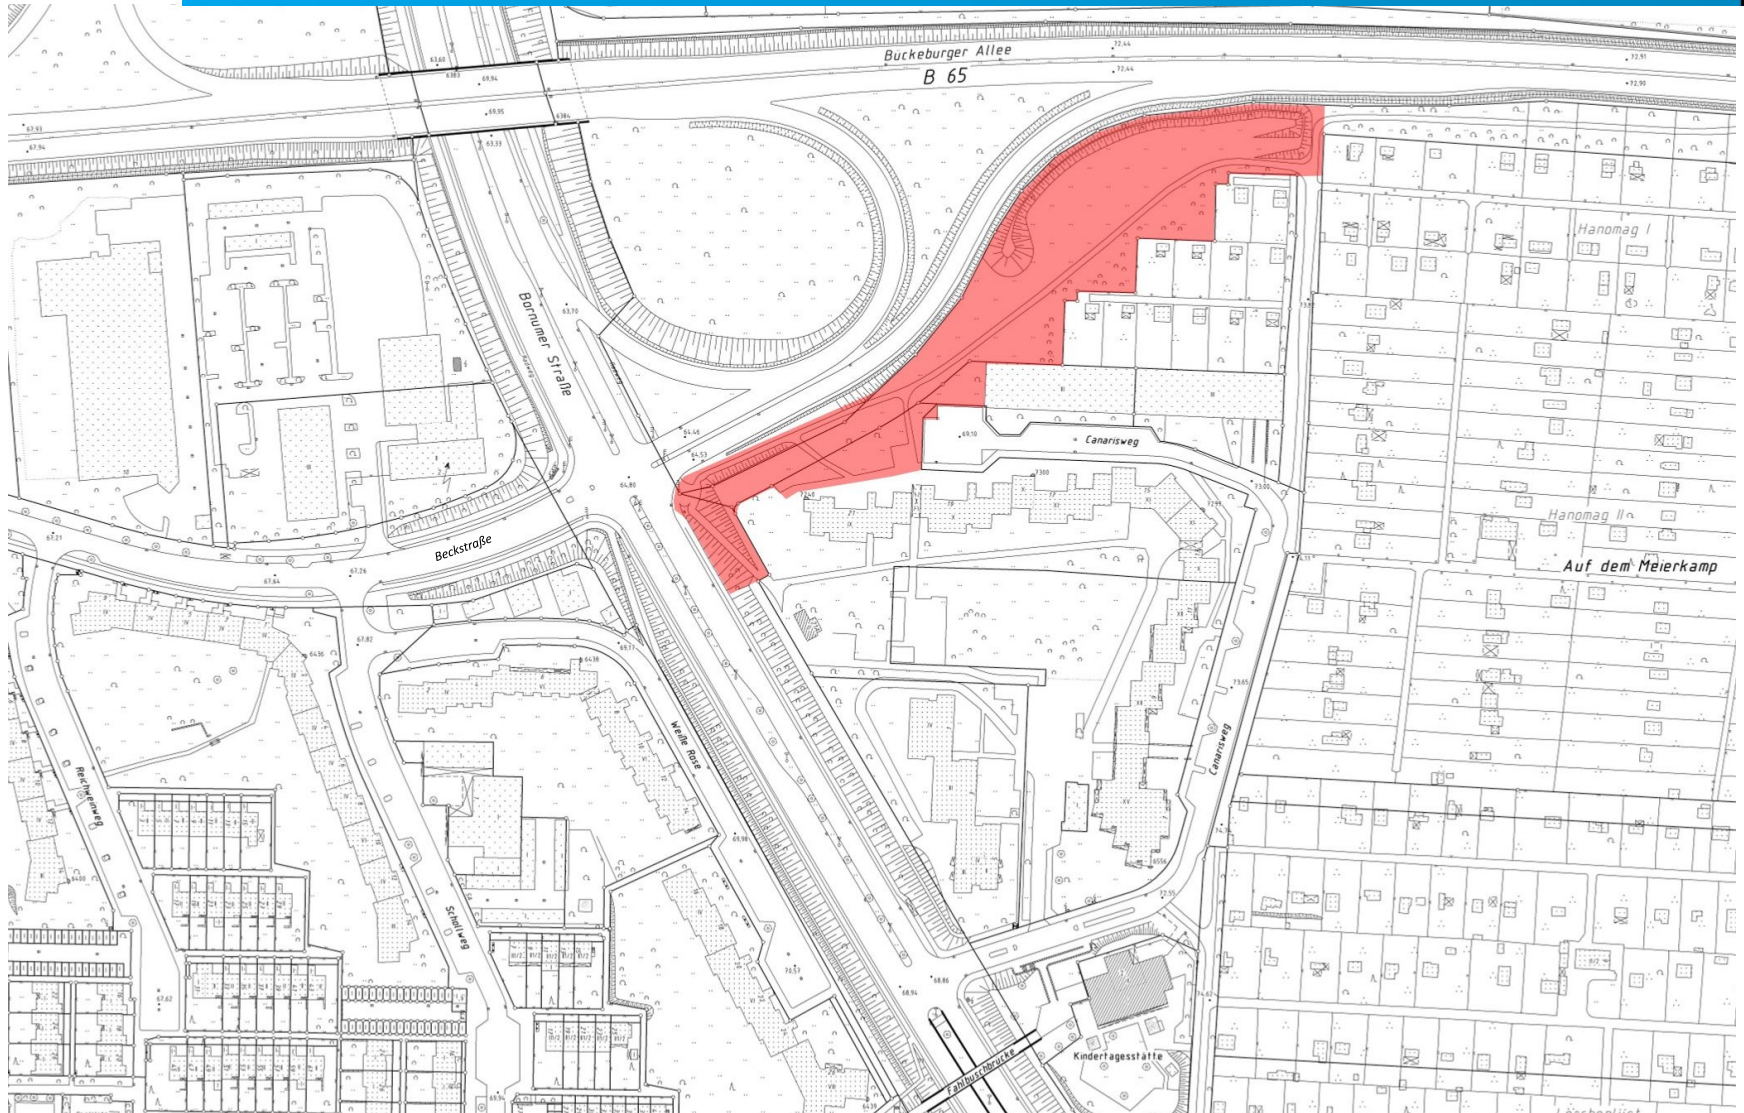




Mobiliar und Spielgeräte M 1:100



Foto: Klotzberg

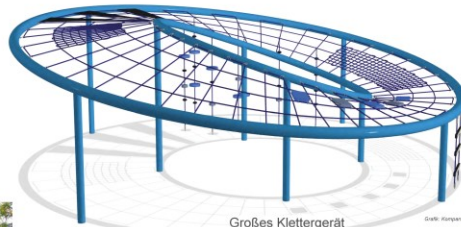

Grafik: Kampen

Großes Klettergerät für ältere Kinder z.B. Mega-Frisbee von corocord

Belag: Holzhackschnitzel



Grafik: Kampen

Schaukelwald mit Freischwingschaukeln, versch. Sitze

Belag: Holzhackschnitzel/ EPDM



Foto: Klotzberg



Grafik: Jankovic

Überdachter Treffpunkt mit Jugendbänken

Workoutanlage für Calistenics- und Bootcampübungen (BarForz S)



Foto: Jankovic

Kleines Klettergerät für jüngere Kinder z.B. Twist 03 von Berliner Seilfabrik

Belag: EPDM



Grafik: Berliner Seilfabrik

Sandspielfläche mit - Bocktisch, anfahrbar

Belag: Spielsand



Foto: Klotzberg



Büro für
Freiraumplanung
Christine Fröh
0511 467803
0511 467814

Plaza de Rosalia 1
30449 Hannover

Mobiliar und Spielgeräte

Wegeverbindung & Öffentlicher Spielplatz Canariasweg 30457 Hannover

Bauherr/ Auftraggeber
Landeshauptstadt Hannover
Fachbereich Umwelt & Stadtgrün
Amdtstraße 1
30167 Hannover

Planung
Büro für Freiraumplanung
Christine Fröh
Plaza de Rosalia 1
30449 Hannover
Stand: 12.06.2018

Planinhalt

Einwurf

Blattgröße

DIN A1

Maßstab

o.M.

Bearbeitet

Früh ST

Gezeichnet

ST

Vorabzug

Hannover



Foto: Hugel



Grafik: Kampen



Foto: Klotzberg



Foto: Link-W