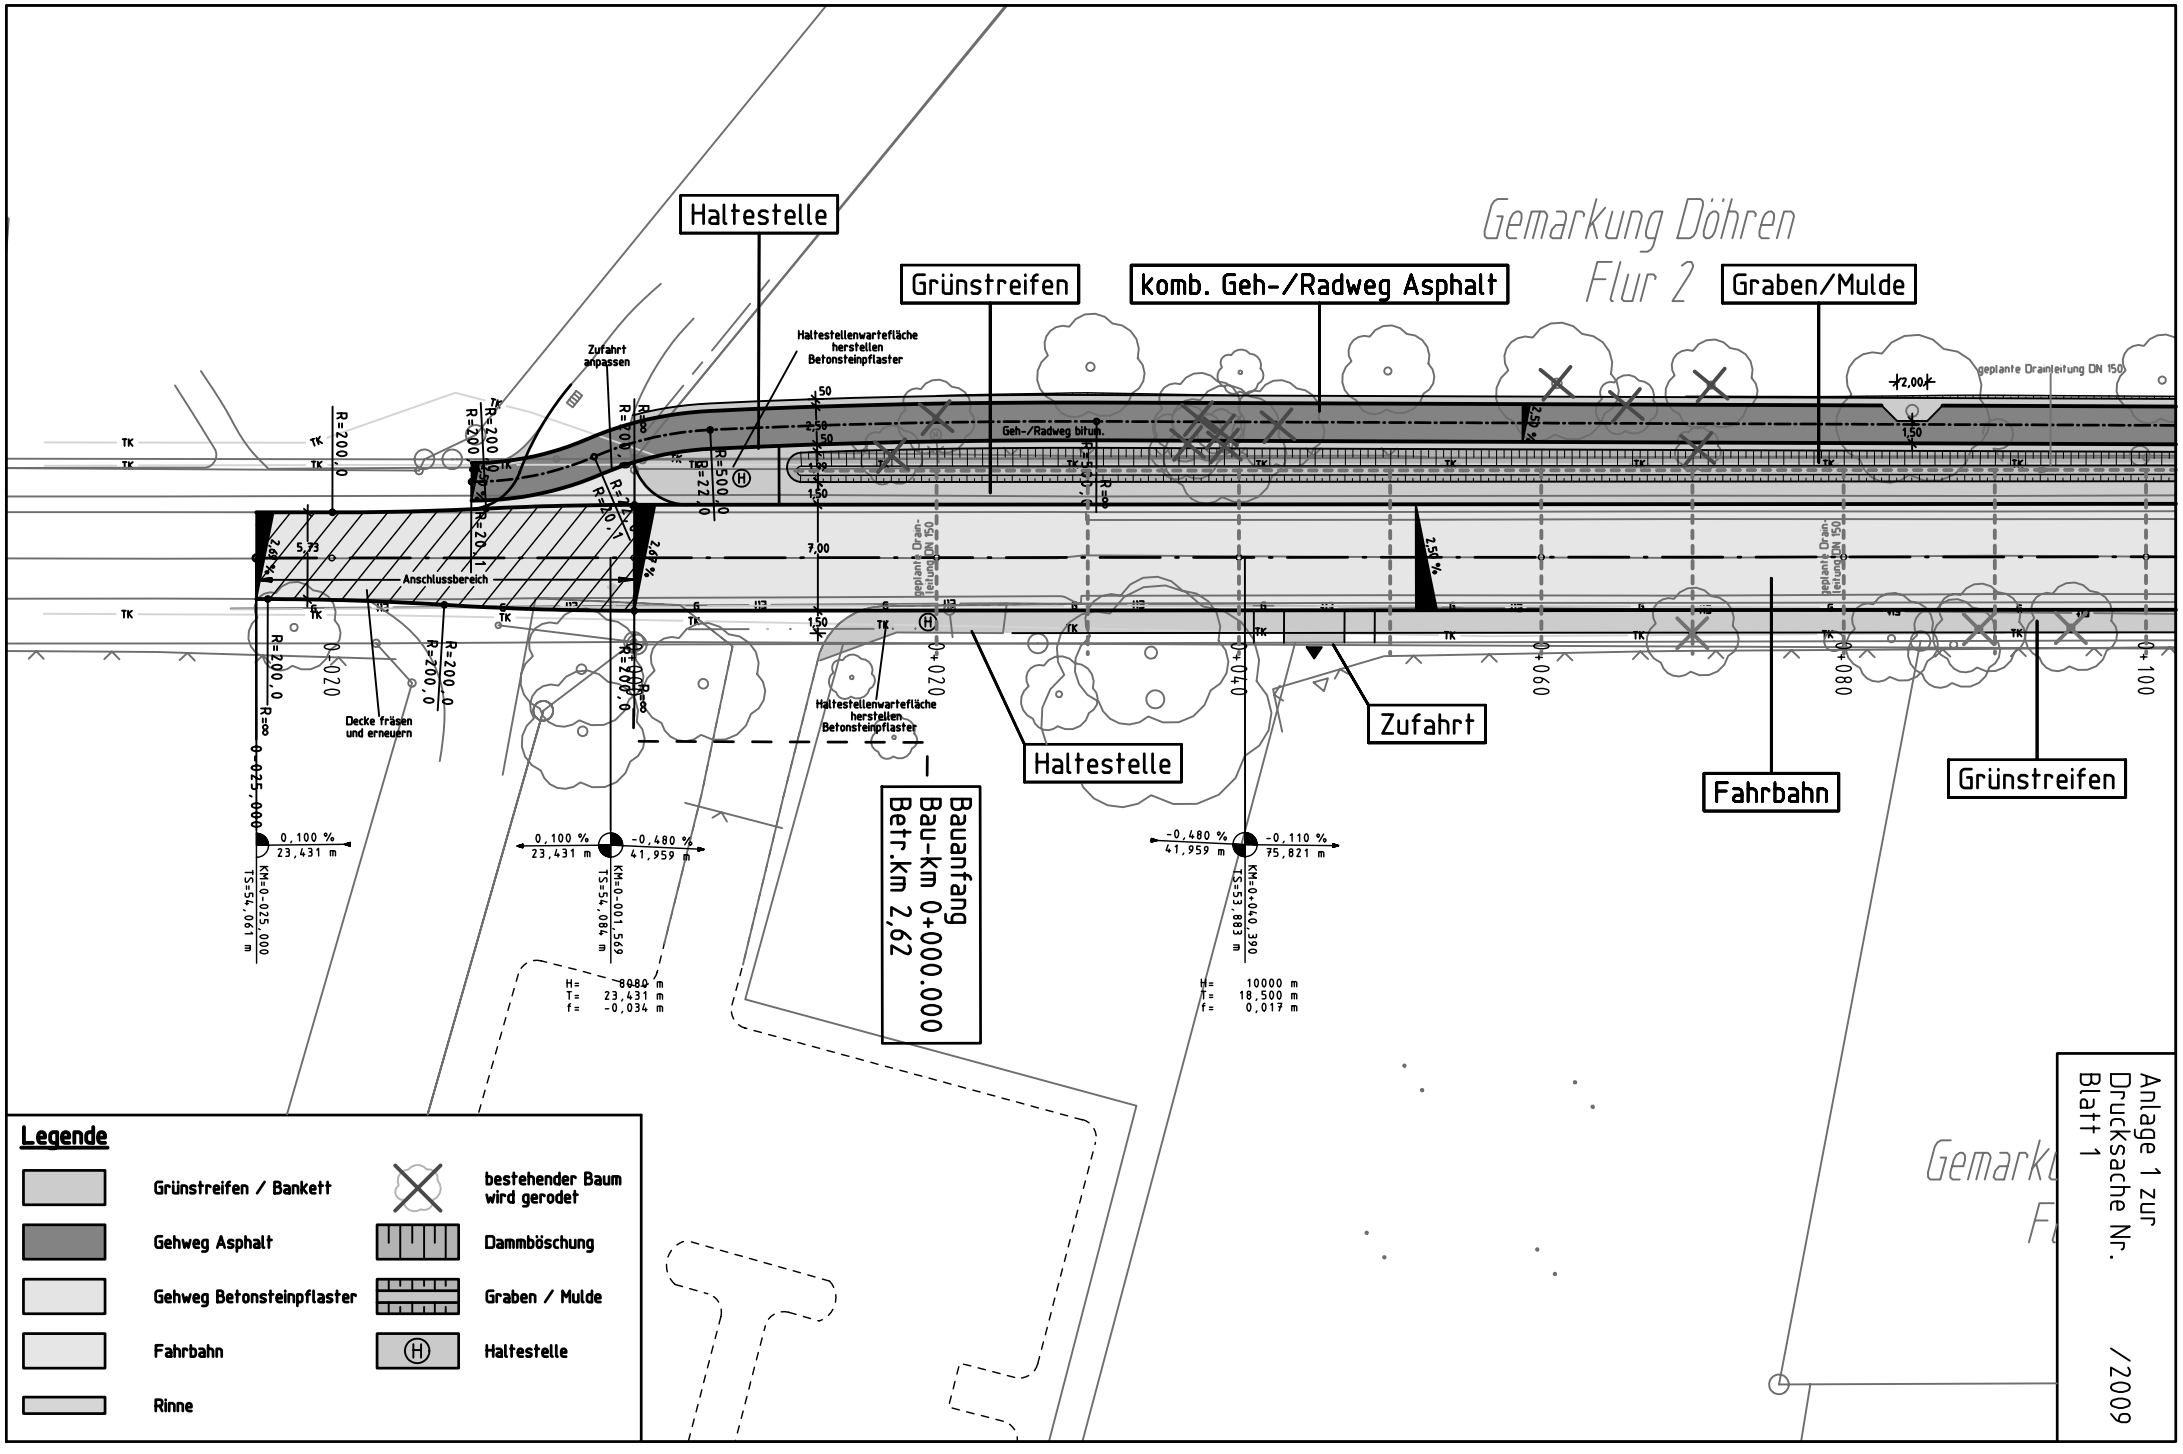
Gemarkung Döhren
Flur 2
Haltestelle
Grünstreifen
Komb. Geh-/Radweg Asphalt
Graben/Mulde
Zufahrt anpassen
Haltestellenwartefläche herstellen Betonsteinpflaster
Geh-/Radweg bitum.
geplante Drainleitung DN 150
Anschlussbereich
Decke fräsen und erneuern
Haltestellenwartefläche herstellen Betonsteinpflaster
Haltestelle
Zufahrt
Fahrbahn
Grünstreifen
Bauanfang
Bau-km 0+000.000
Betr.km 2,62
Legende
Grünstreifen / Bankett
Gehweg Asphalt
Gehweg Betonsteinpflaster
Fahrbahn
Rinne
bestehender Baum wird gerodet
Dammböschung
Graben / Mulde
Haltestelle
Anlage 1 zur
Drucksache Nr.
Blatt 1
/2009