


Anlage zur DS

/2004

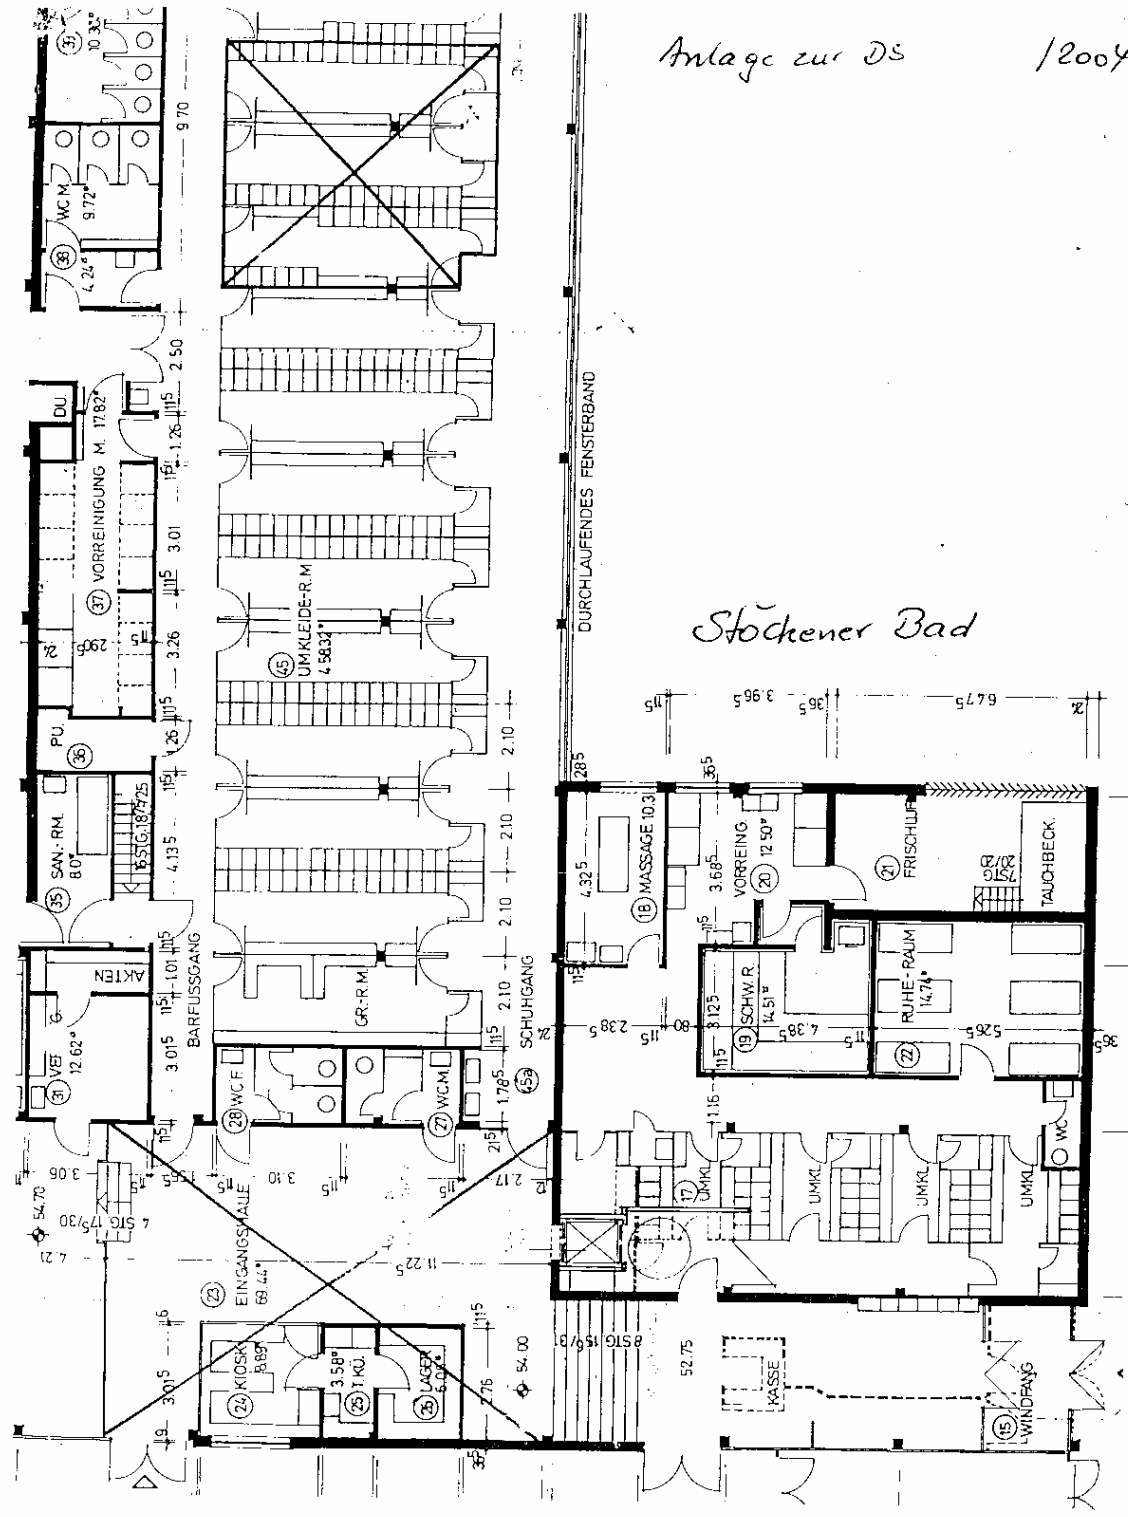

Stöckener Bad

DURCHLAUFENDES FENSTERBAND

AKTEN

SAN.-RM.

VORREINIGUNG M.

DU

WC M

KIOSK

EINGANGS-HALLE

WC F

WC M

GR.-R.M.

UMKLEIDE-R.M.

WC M

WC M

MASSAGE 103

VORREING

SCHWIMMBAD

RUHE-RAUM

TAUCHBECK

KASSE

WINDFANG

SCHUHIGANG

GR.-R.M.

UMKLEIDE-R.M.

WC M

WC M

WC M

WC M