


# GLB "Metz Hof" Anlage zur Satzung

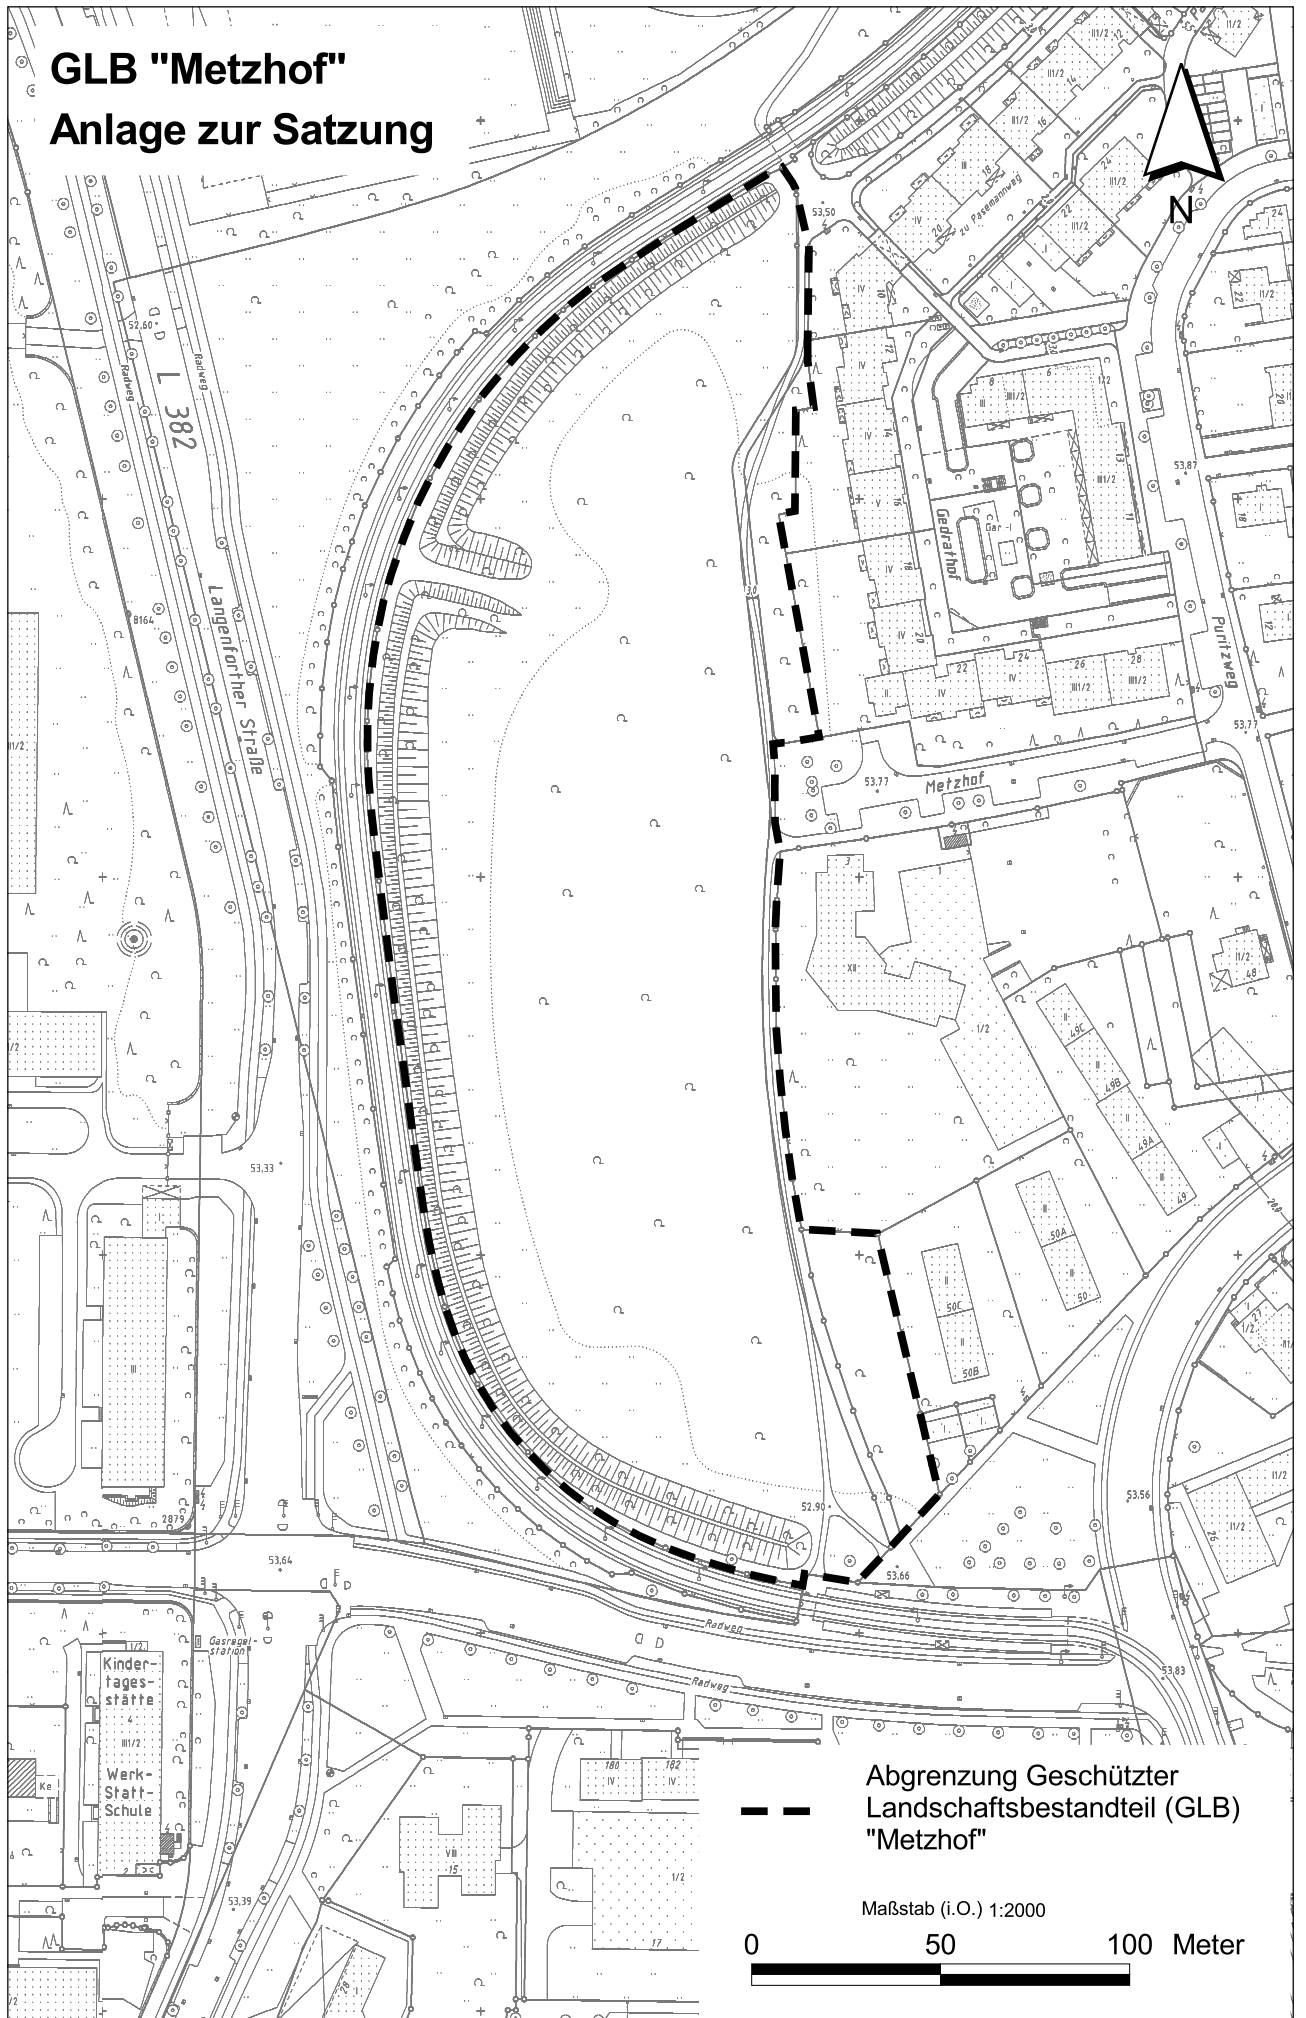

Abgrenzung Geschützter  
Landschaftsbestandteil (GLB)  
"Metz Hof"

Maßstab (i.O.) 1:2000

