


# ANLAGE 1

Gemarkung Klein-Buchholz  
Flur 7

Maßstab 1:1000

Podbielskistraße

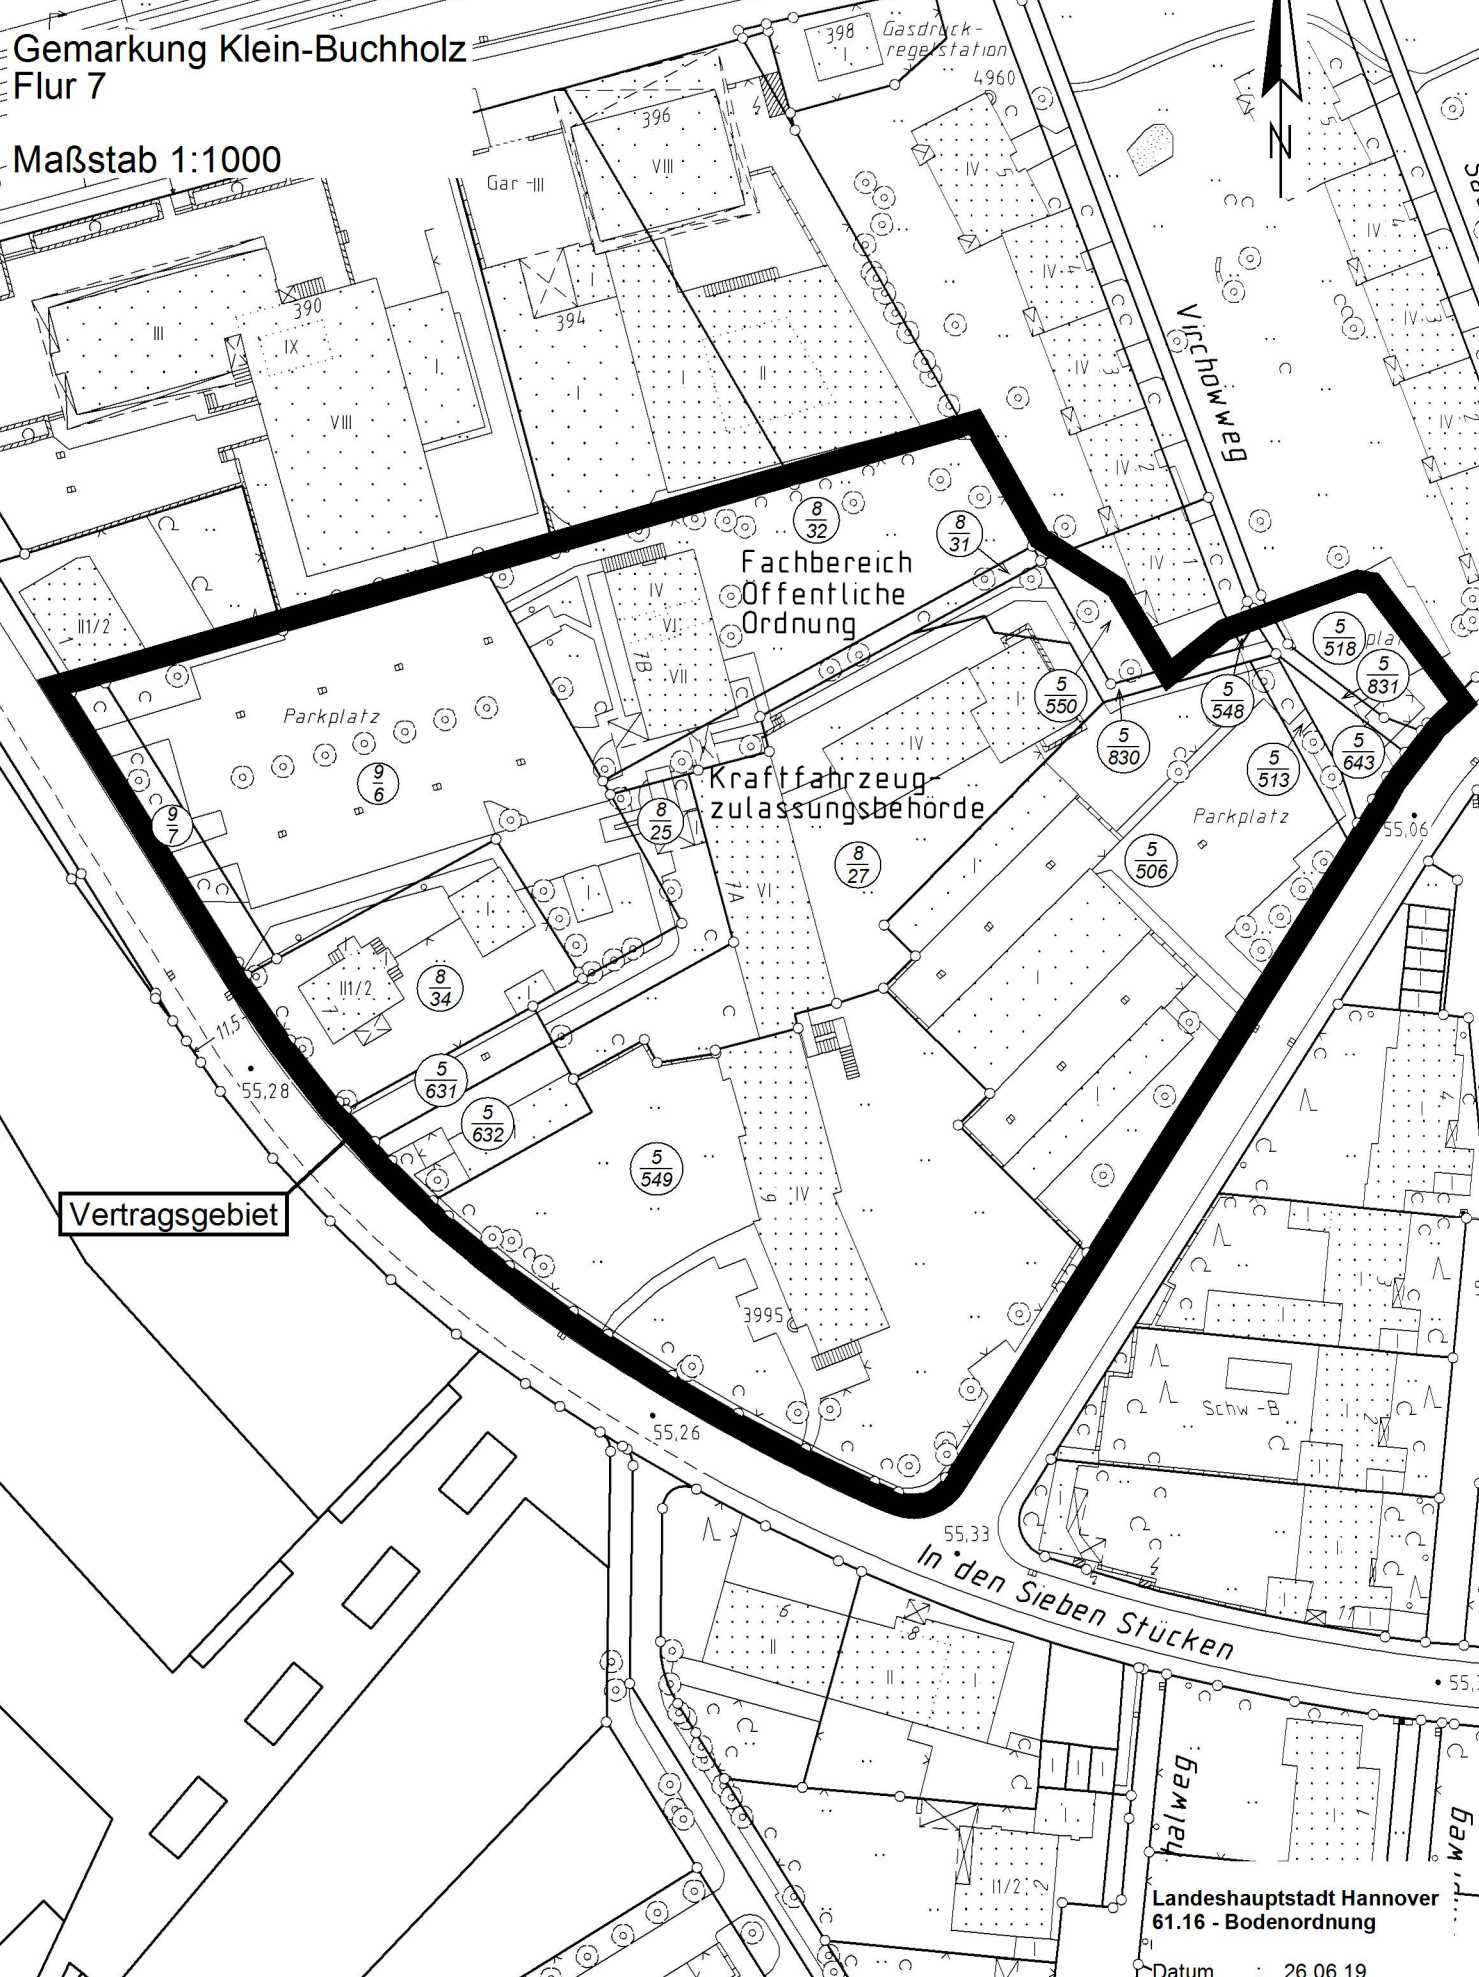

Fachbereich  
Öffentliche  
Ordnung

Kraftfahrzeug-  
zulassungsbehörde

Vertragsgebiet

Landeshauptstadt Hannover  
61.16 - Bodenordnung

Datum 26.06.19