


Querschnitt 5 Braunstraße

32,45

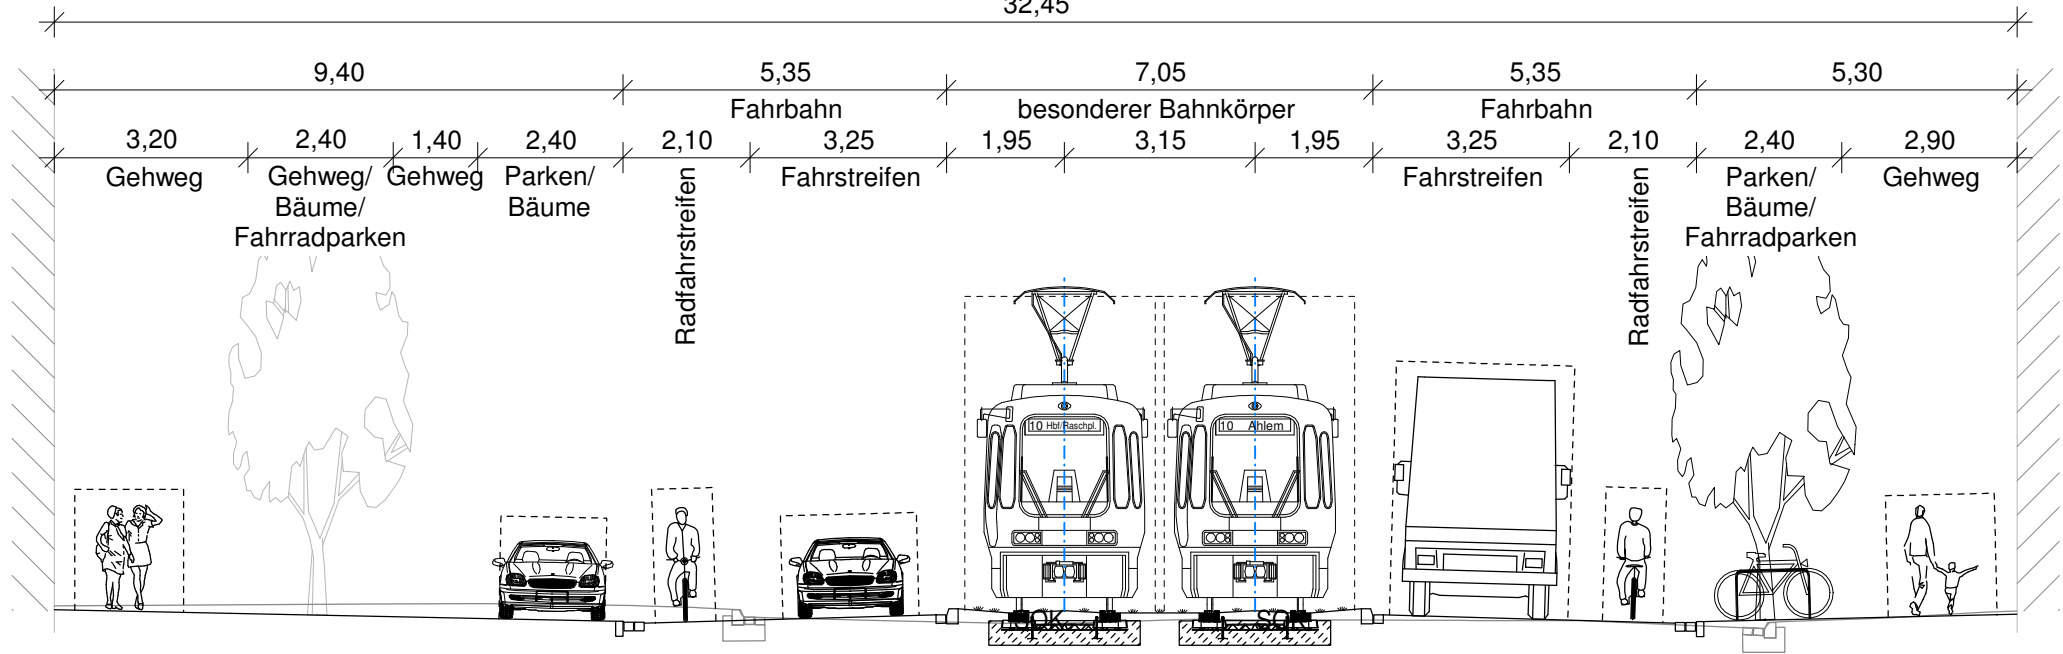

infra
Infrastrukturgesellschaft
Region Hannover GmbH

TransTecBau
TransTec Bauplanungs- und
Managementgesellschaft
Hannover mbH

Anlage 10 zur
DS/Nr.

/2014