


Querschnitt 2 Goethestraße Ost

29,00

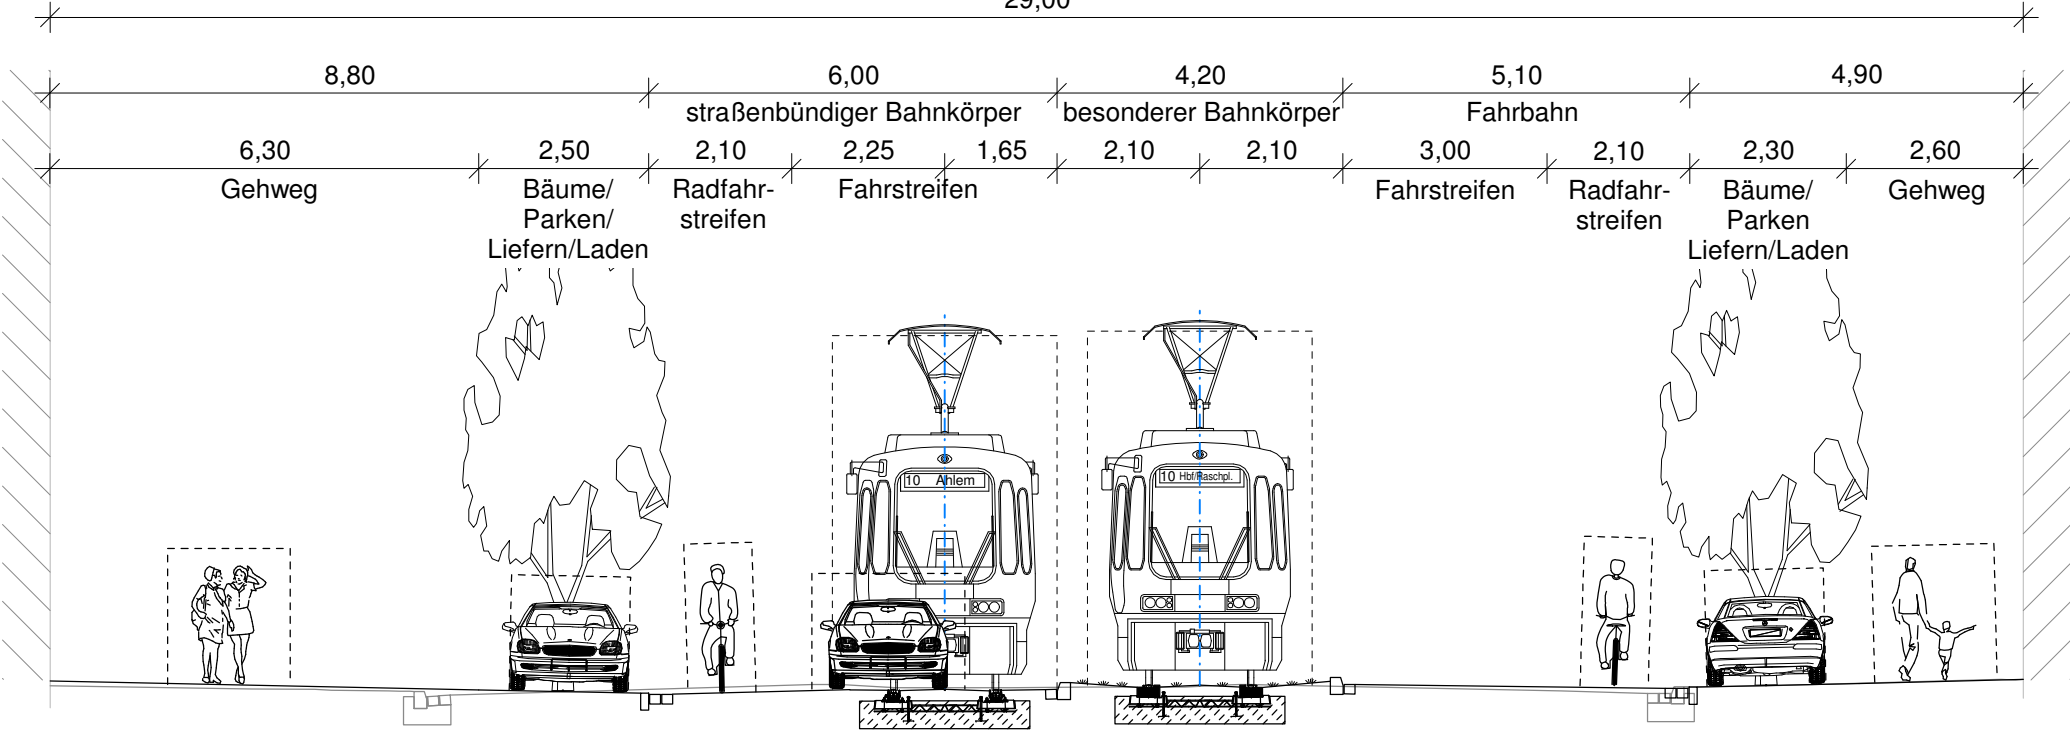

infra
Infrastrukturgesellschaft
Region Hannover GmbH

TransTecBau
TransTec Bauplanungs- und
Managementgesellschaft
Hannover mbH

Anlage 7 zur
DS/Nr. /2014