


Querschnitt 3 Goethestraße West

29,10

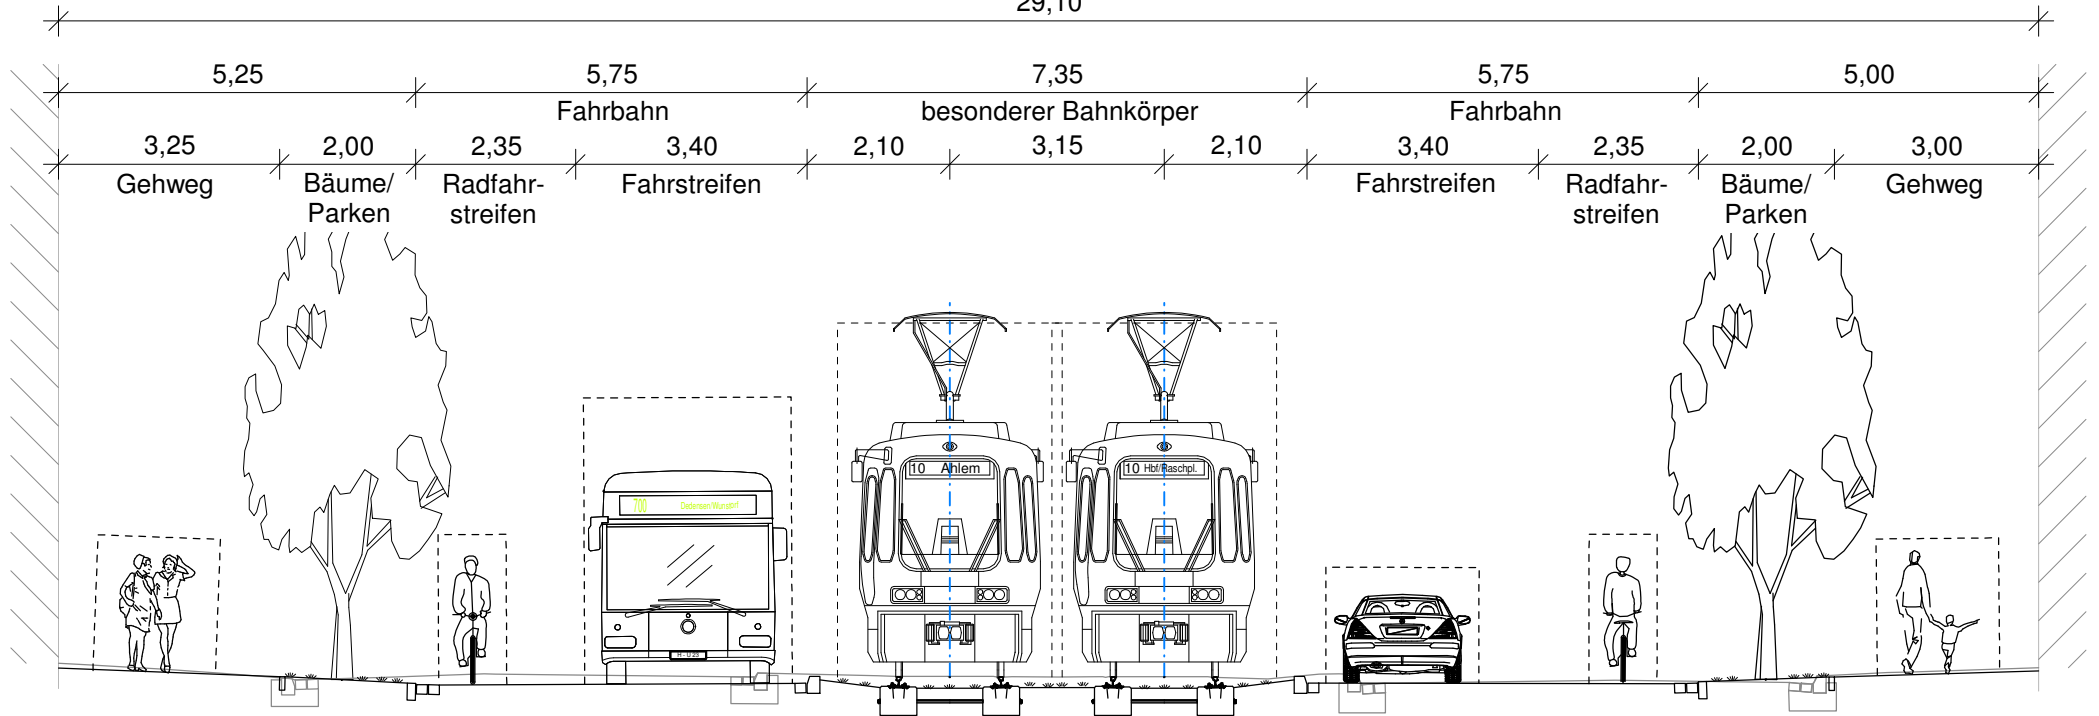

infra
Infrastrukturgesellschaft
Region Hannover GmbH

TransTecBau
TransTec Bauplanungs- und
Managementgesellschaft
Hannover mbH

Anlage 8 zur
DS/Nr. /2014