


66.12.105 / Hei
Bonner Straße, von Im Haspelfelde bis Elkartallee

21.01.2014

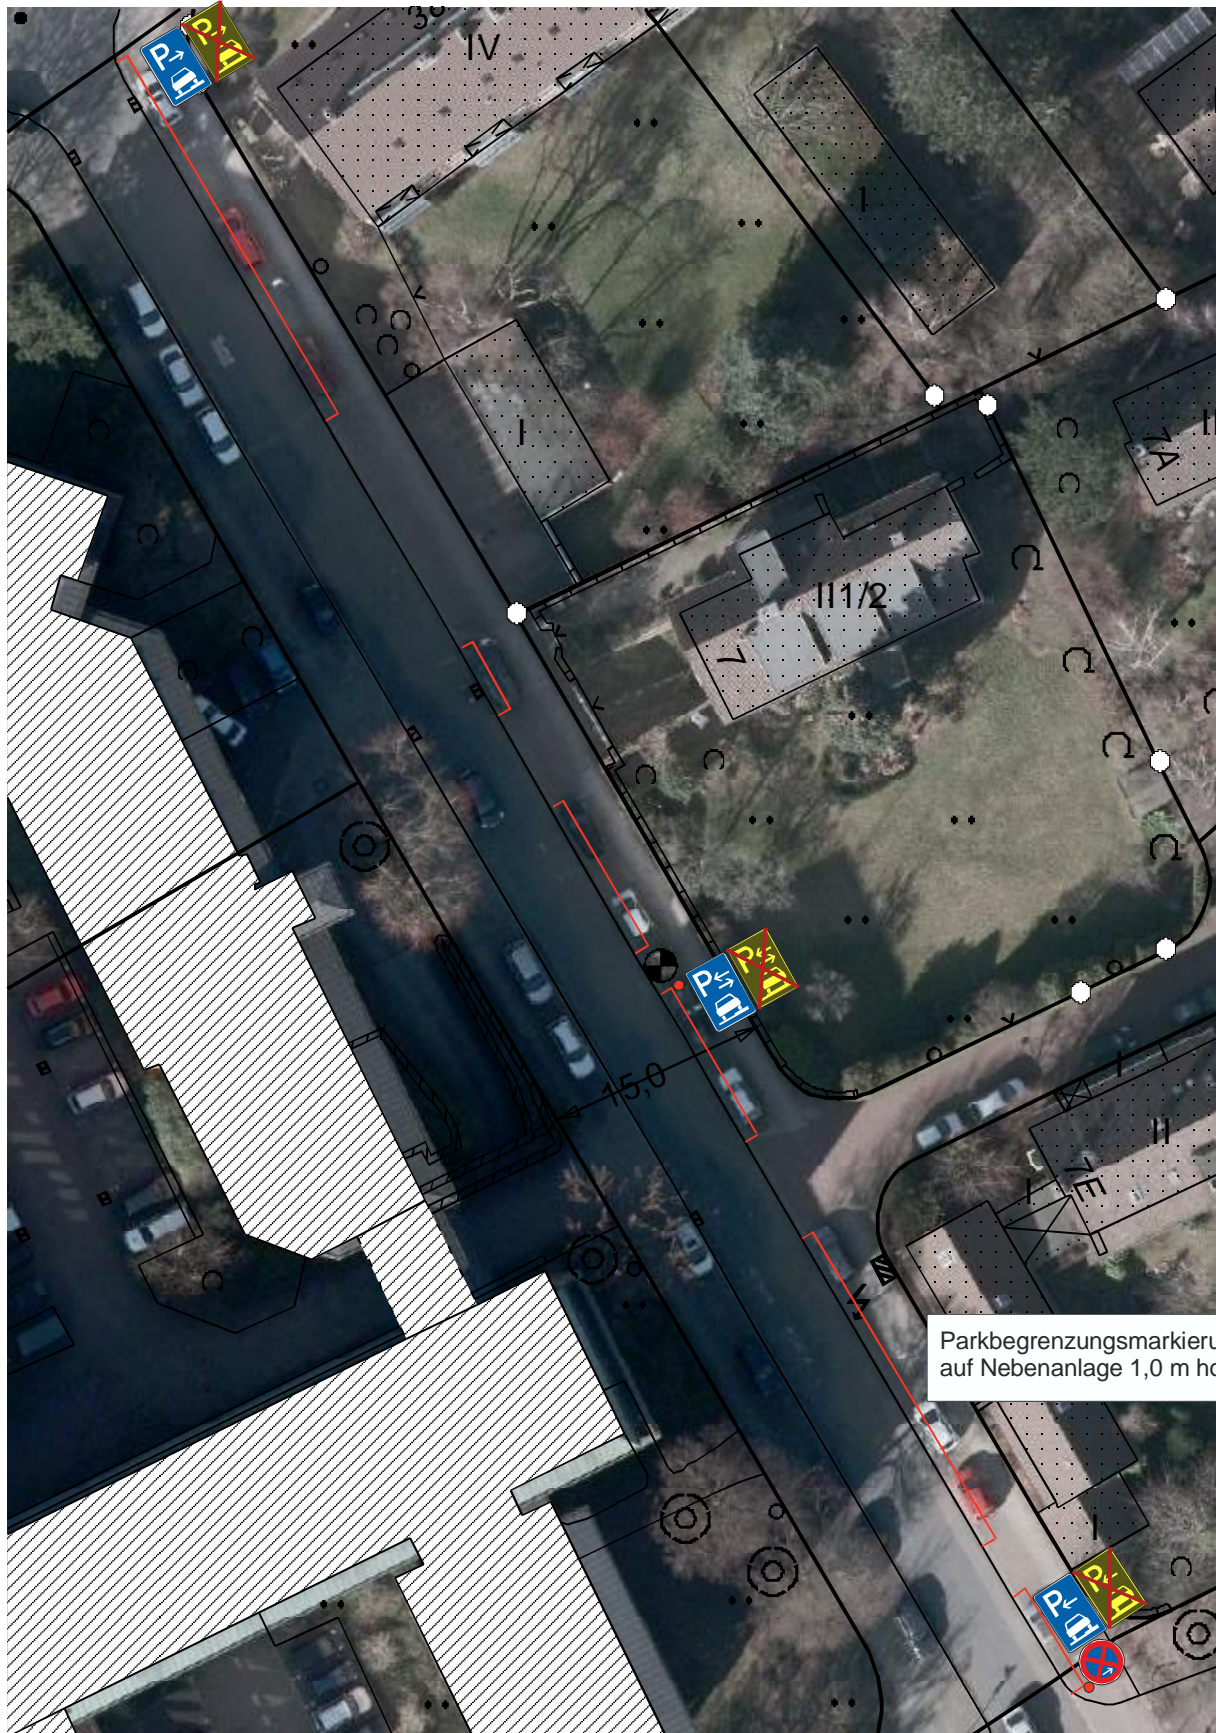

Parkbegrenzungsmarkierung (weiß)
auf Nebenanlage 1,0 m hoch