


**Anlage 3 zur Drucksache Nr. /2006  
Lageplan Stadtbahnstrecke A- Nord,  
Verlängerung von Lahe nach Misburg/ Nord**

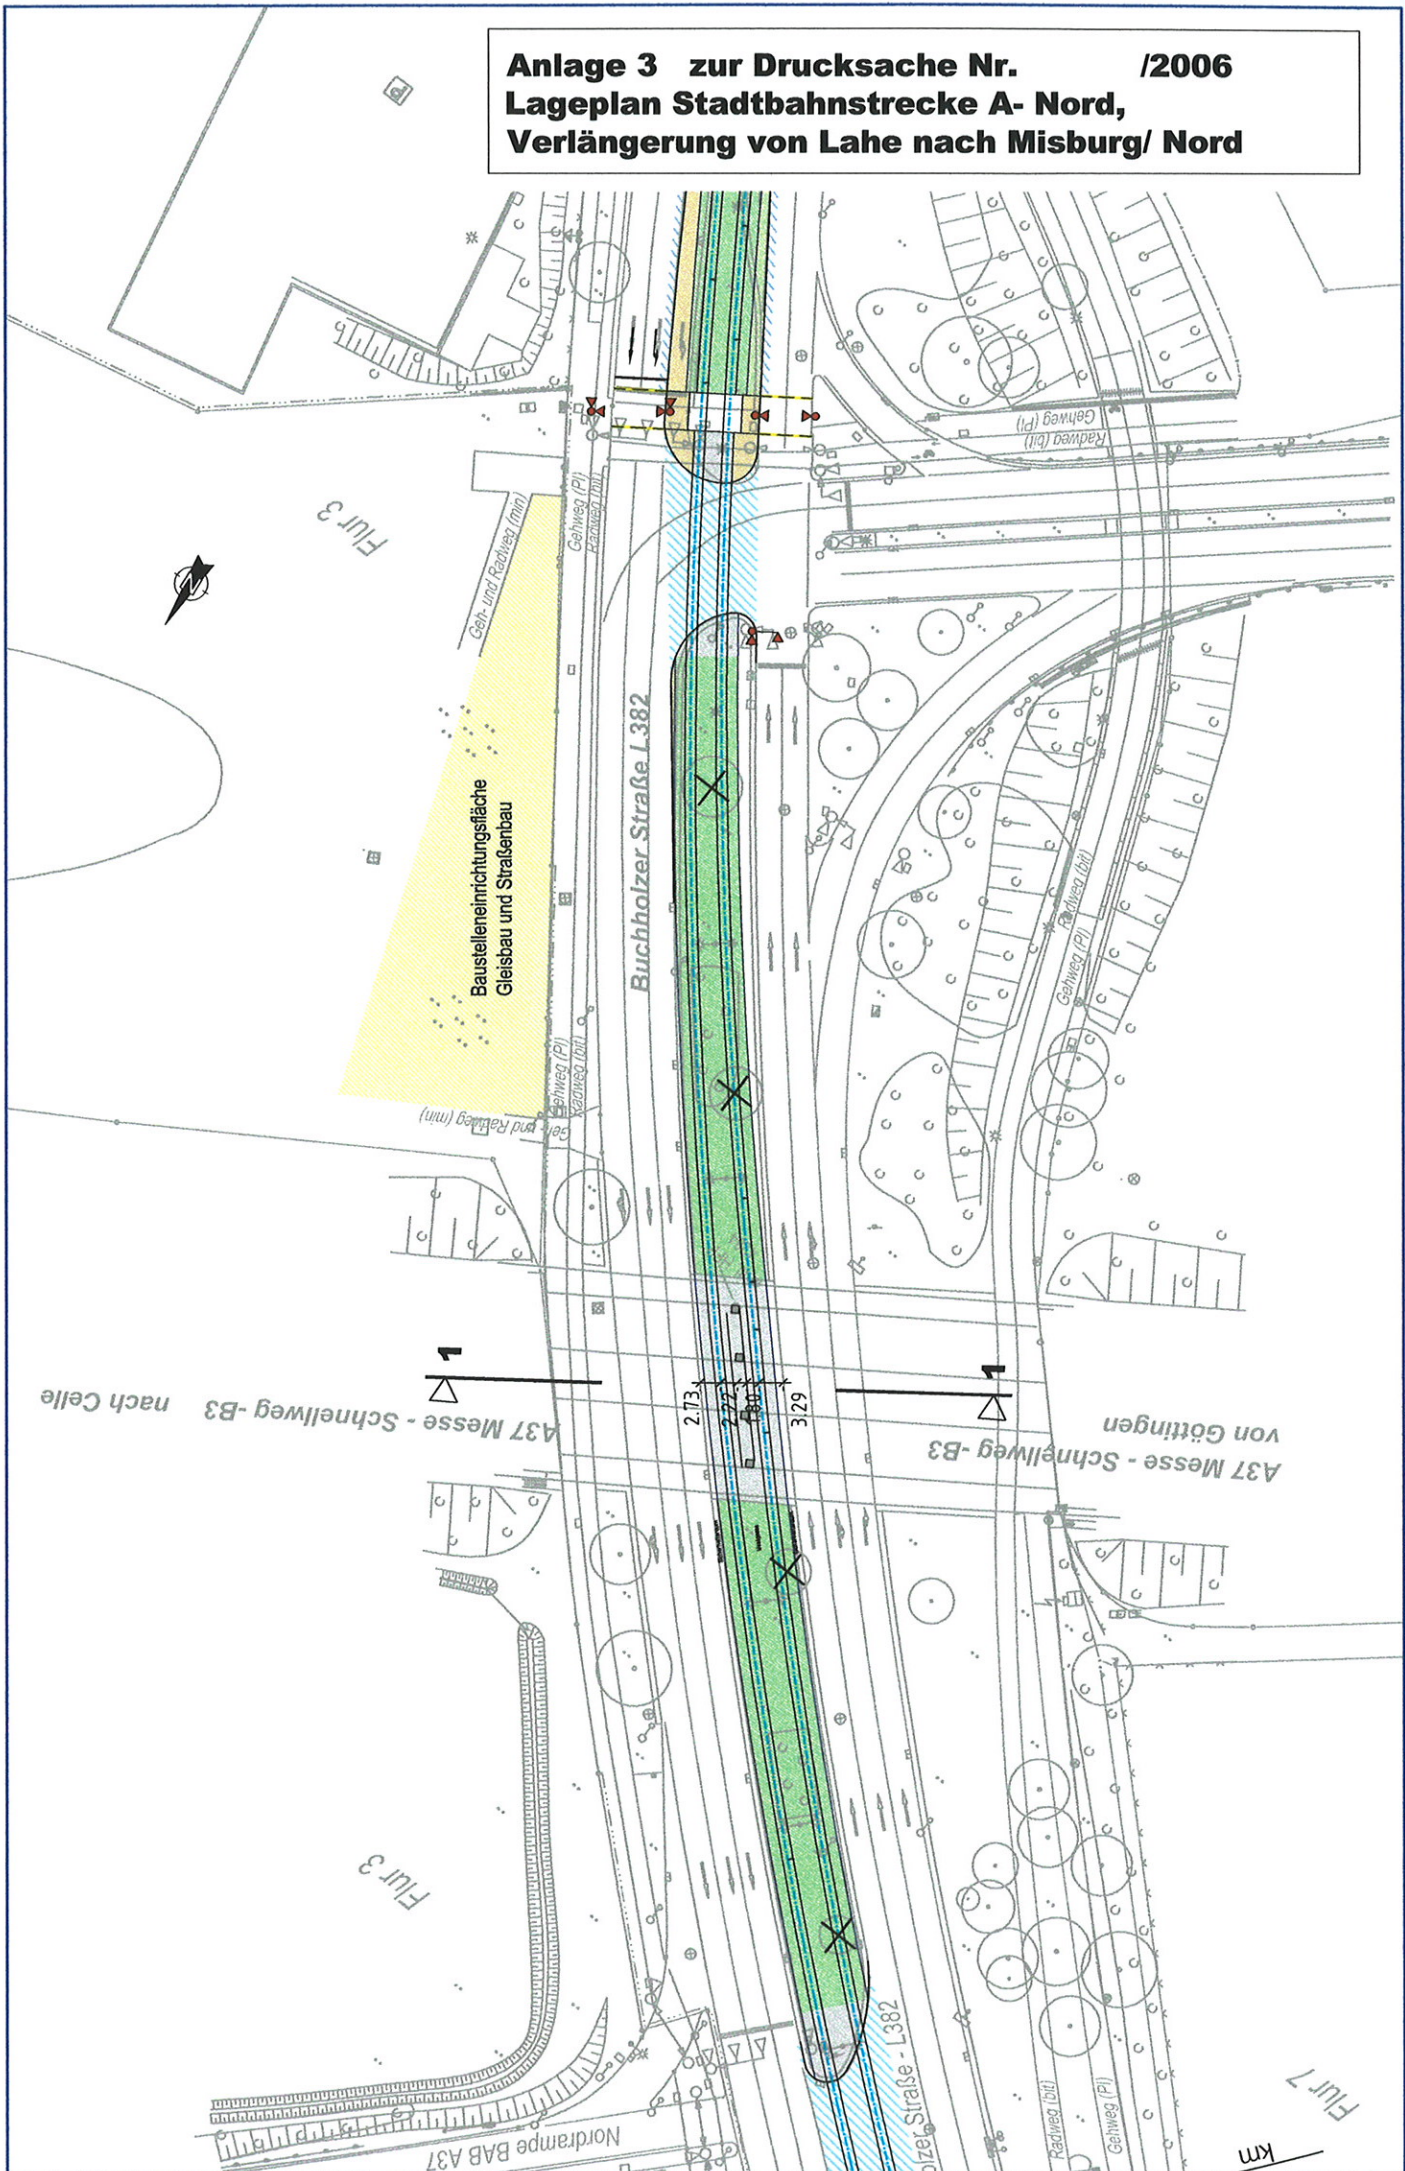

Flur 3

Baustelleneinrichtungsfläche  
Gleisbau und Straßenbau

Buchholzer Straße L 382

A37 Messe - Schnellweg - B3 nach Celle

A37 Messe - Schnellweg - B3  
von Göttingen

Flur 3

Nordrampe BAB A37

Bolzstraße - L 382

Flur 7

1 km