


**Bebauungsplan Nr. 30, 3. Änderung
- Gleiwitzer Straße -**

Bisheriges Verfahren und Geltungsbereich

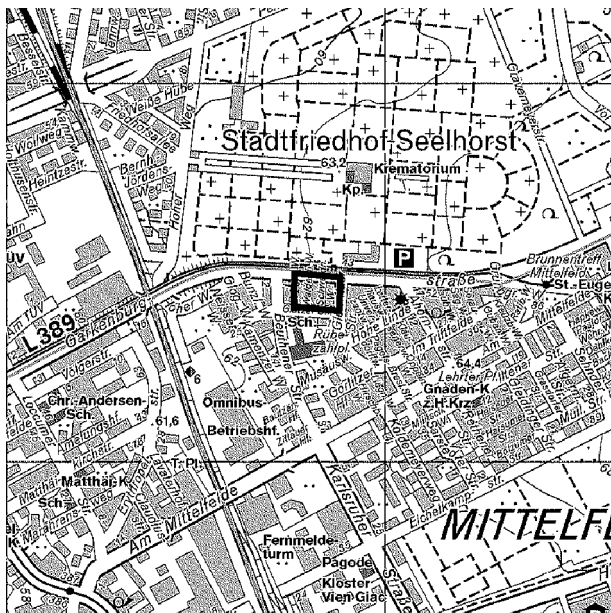

Planung Süd

Stadtteil: Mittelfeld


Geltungsbereich:

Der Geltungsbereich umfasst die nachstehend genannten Grundstücke:

- Gleiwitzer Straße 2–20 (gerade)
- Schweidnitzer Weg 2–11 (ungerade und gerade)
- Waldenburger Weg 2–16 (ungerade und gerade)

Bisherige Drucksachen-Beschlüsse:

keine

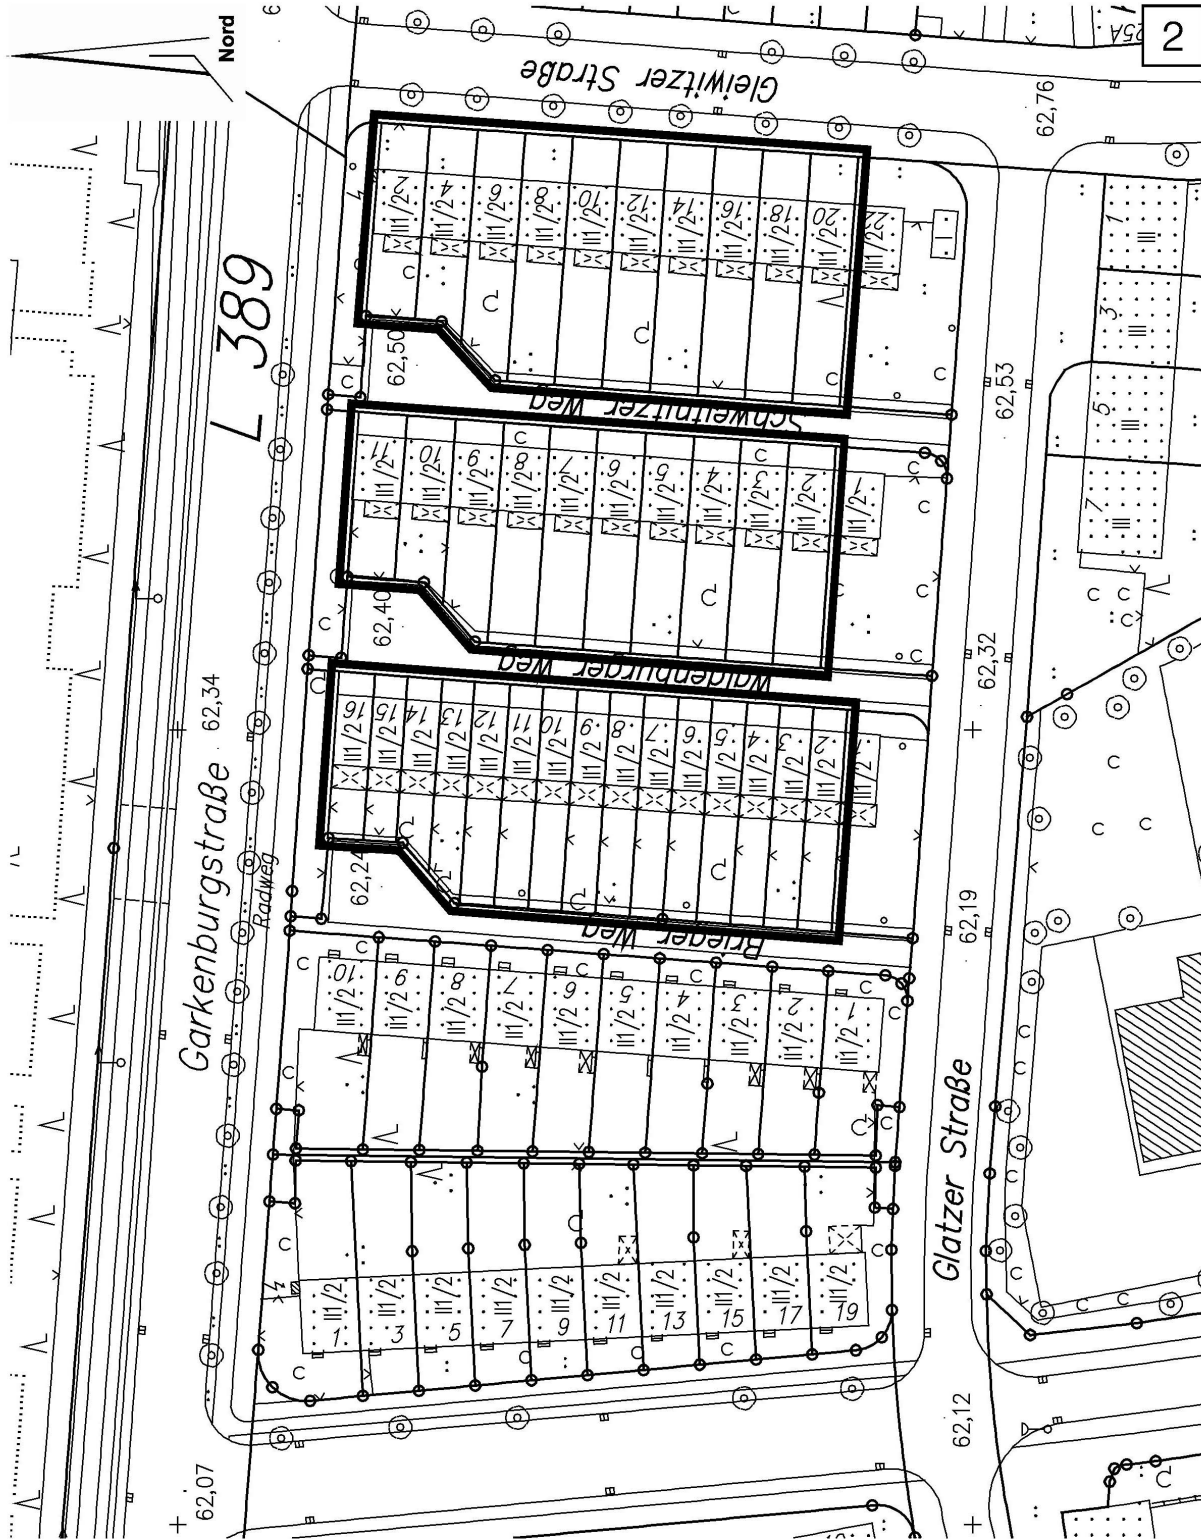

Bebauungsplan Nr. 30 3. Änderung -Gleiwitzer Straße-

Maßstab 1 : 750
Geltungsbereich