



OBJEKT	<u>LHH / GS Suthwiesenstraße</u>	Anlage Nr. 3
PROJEKT	<u>Dachsanierung Sporthalle</u>	
PROJEKTNR.:	K.1915.02173	

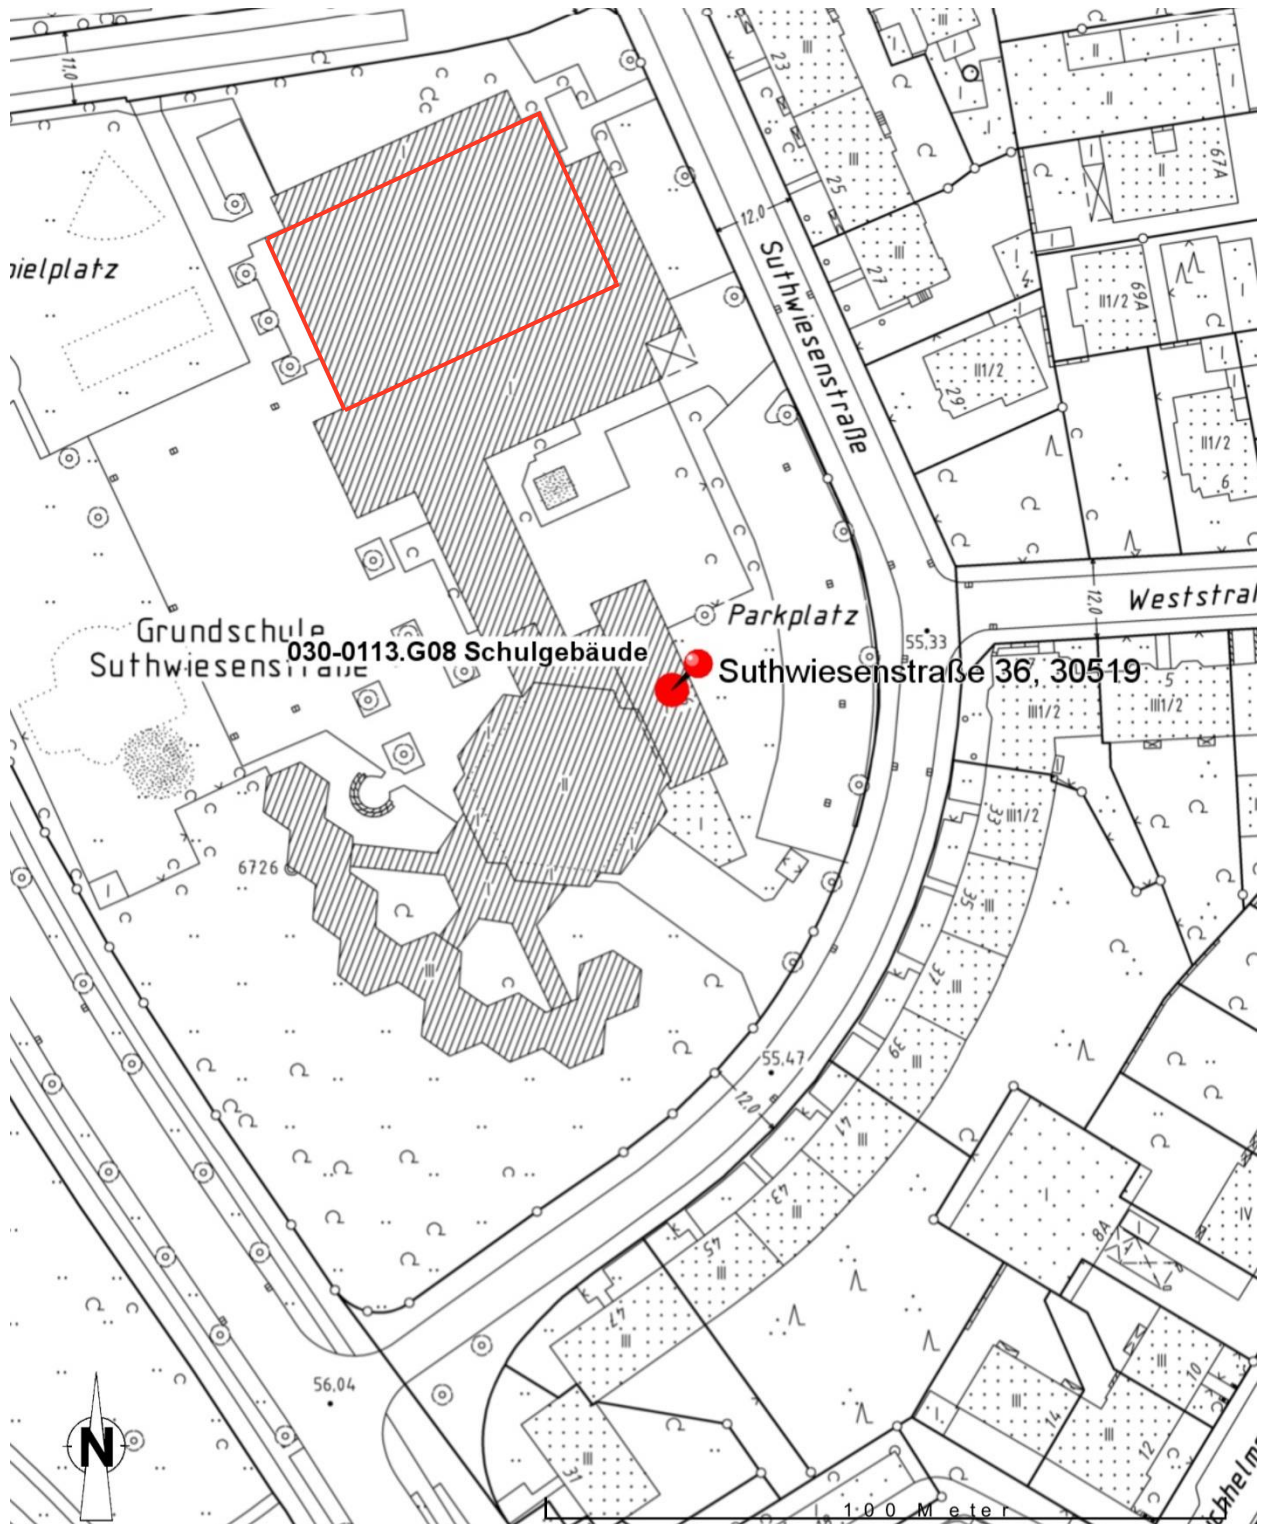

Lageplan


OBJEKT	<u>LHH / GS Suthwiesenstraße</u>
PROJEKT	<u>Dachsanierung Sporthalle</u>
PROJEKTNR.:	K.1915.02173
LAGERBUCHNR.:	030-0113.G08

Anlage Nr. 3

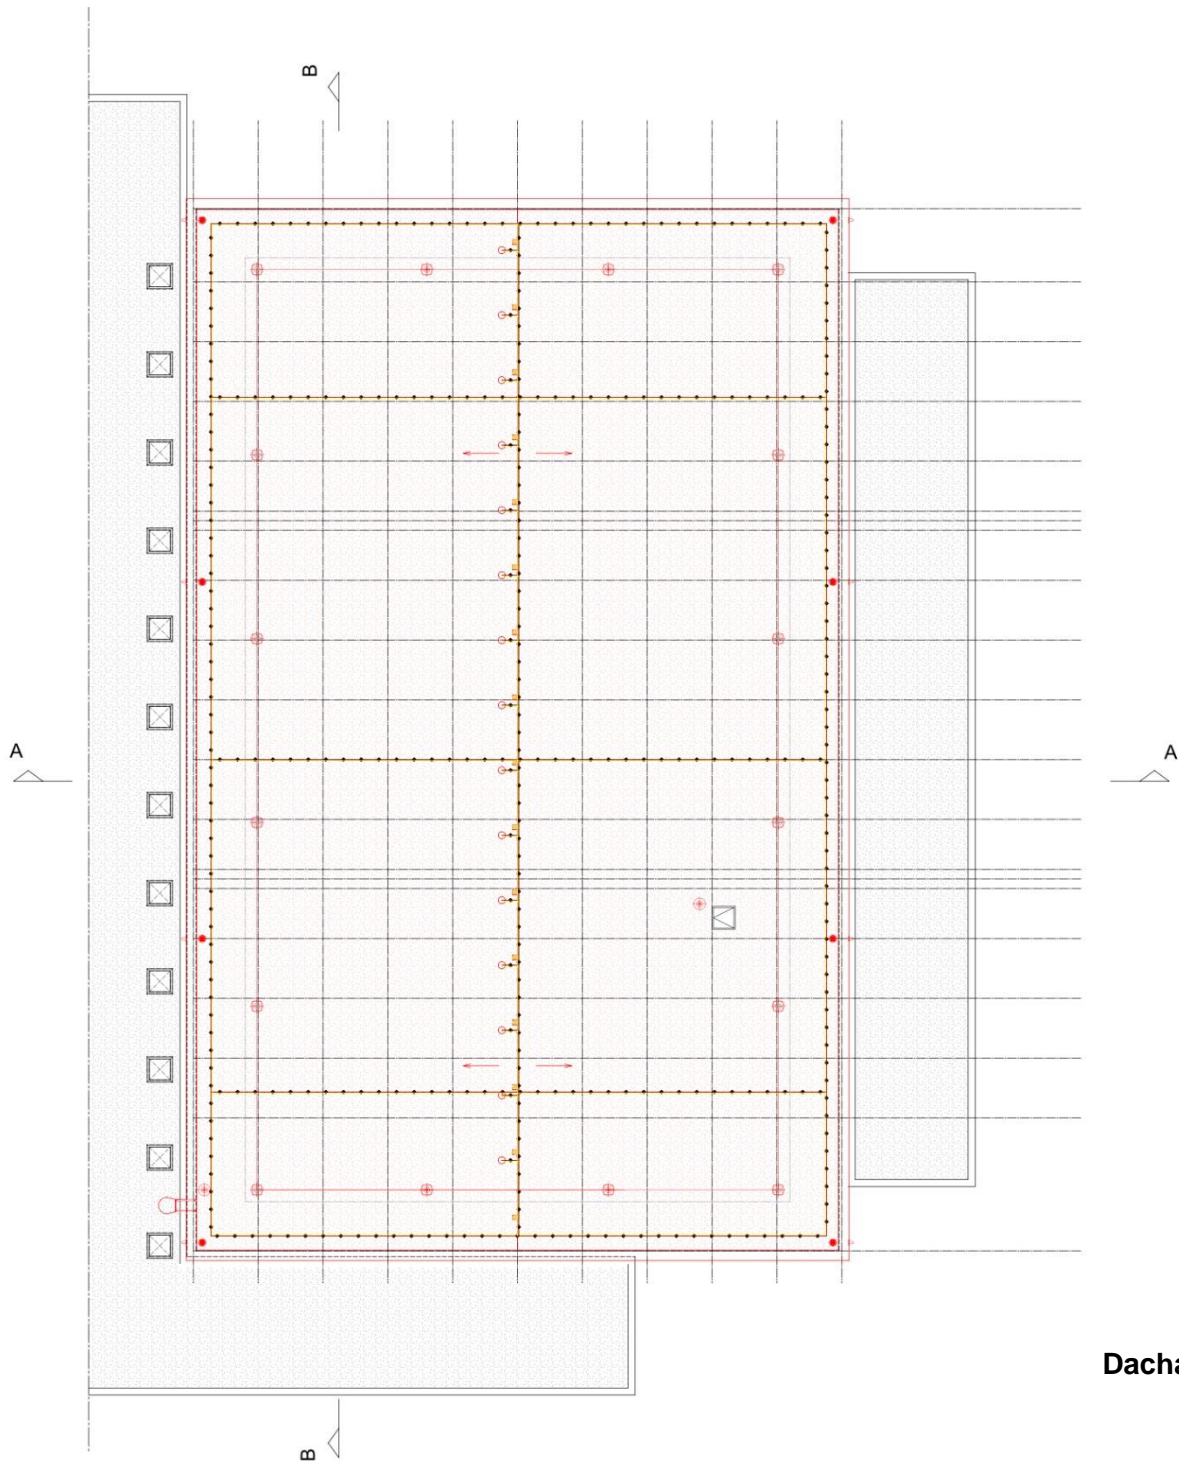


Dachaufsicht


OBJEKT	<u>LHH / GS Suthwiesenstraße</u>	Anlage Nr. 3
PROJEKT	<u>Dachsanierung Sporthalle</u>	
PROJEKTNR.:	K.1915.02173	

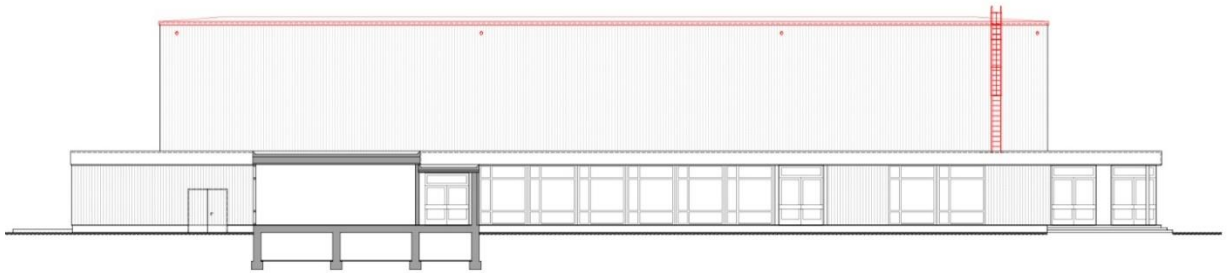

Ansicht Süd

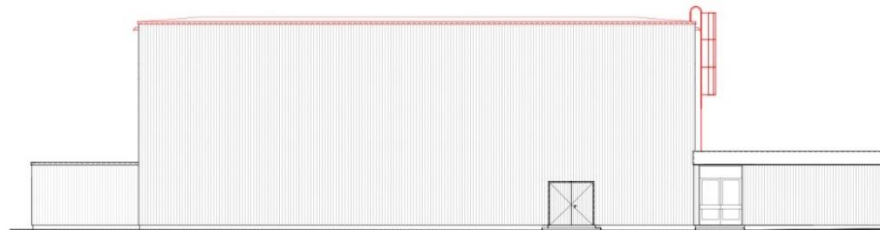

Ansicht West

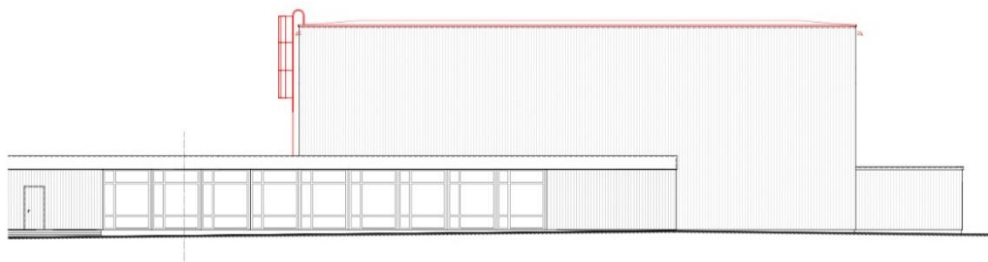

Ansicht Ost