




Legende:

<p>geplante Weißmarkierungen:</p> <ul style="list-style-type: none"> — Strich / Lücke — Breitstrich b=0,25m — Schmalstrich b=0,12m — Haltestrich b=0,50m — Radfahrspur 0,25 (0,5/0,2m) — Fußgängerfurt 0,15 (0,5/0,2m) 	<p>vorhandene Markierungen:</p> <ul style="list-style-type: none"> — vorh. Markierung, bleibt erhalten — vorh. Markierung entfernen — vorhandene Rotmarkierung — vorhandene Rotmarkierung entfernen 	<ul style="list-style-type: none"> ■ Deckensanierung Fahrbahn Pflaster ■ Deckensanierung Fahrbahn bit. bef. ■ Deckensanierung Radweg Pflaster ■ Deckensanierung Radweg bit. bef. ■ Deckensanierung Fahrbahn
<p>weiter geplante Markierungen:</p> <ul style="list-style-type: none"> — Velouralenmarkierung 0,15m(1,0/2,0) grün — geplante Rotmarkierung — Fahrradstraße Einmündungen 0,25(1,5/1,5m) 	<ul style="list-style-type: none"> ● gepl. Leuchtenstandort ● gepl. LSA 	<ul style="list-style-type: none"> ● vorh. Beschilderung erhalten ● vorh. Beschilderung entfernen ● gepl. Beschilderung ● Velouralenpiktogramm Ø 1,00 bzw. 1,50m ● Piktogramm Fahrradstraße Ø 1,50m ● Piktogramm "Rücksicht" Ø 1,00m
<ul style="list-style-type: none"> ■ Parken ■ Pflasterstreifen ■ Radweg bit. bef. ■ Gehweg bit. bef. ■ Sicherheitsstreifen 	<ul style="list-style-type: none"> ■ aufgesetztes Parken ■ Haltestelle ■ Radweg ,Re-Pflaster ■ Gehweg ,Re-Pflaster ■ Überfahrt 	

Anlage 1 zur Drucksache Nr. -Blatt 10- / 2022

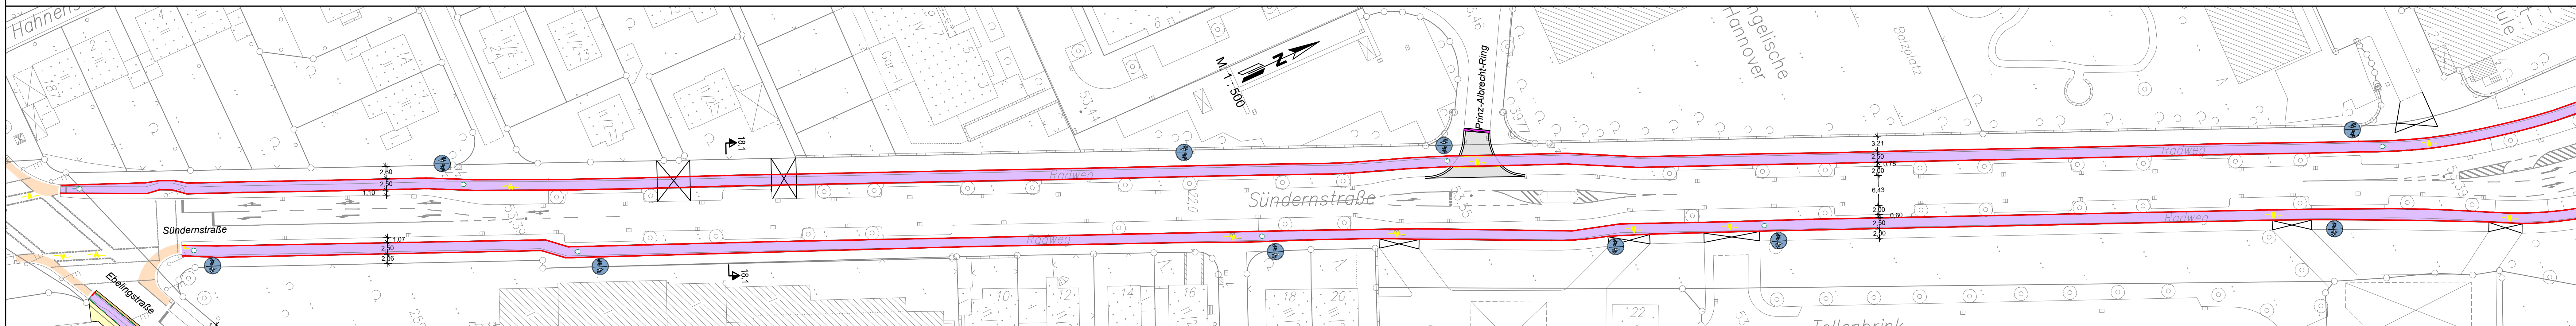

FACHBEREICH TIEFBAU
Straßenplanung
66.22
März 2022
Änderungen vorbehalten !

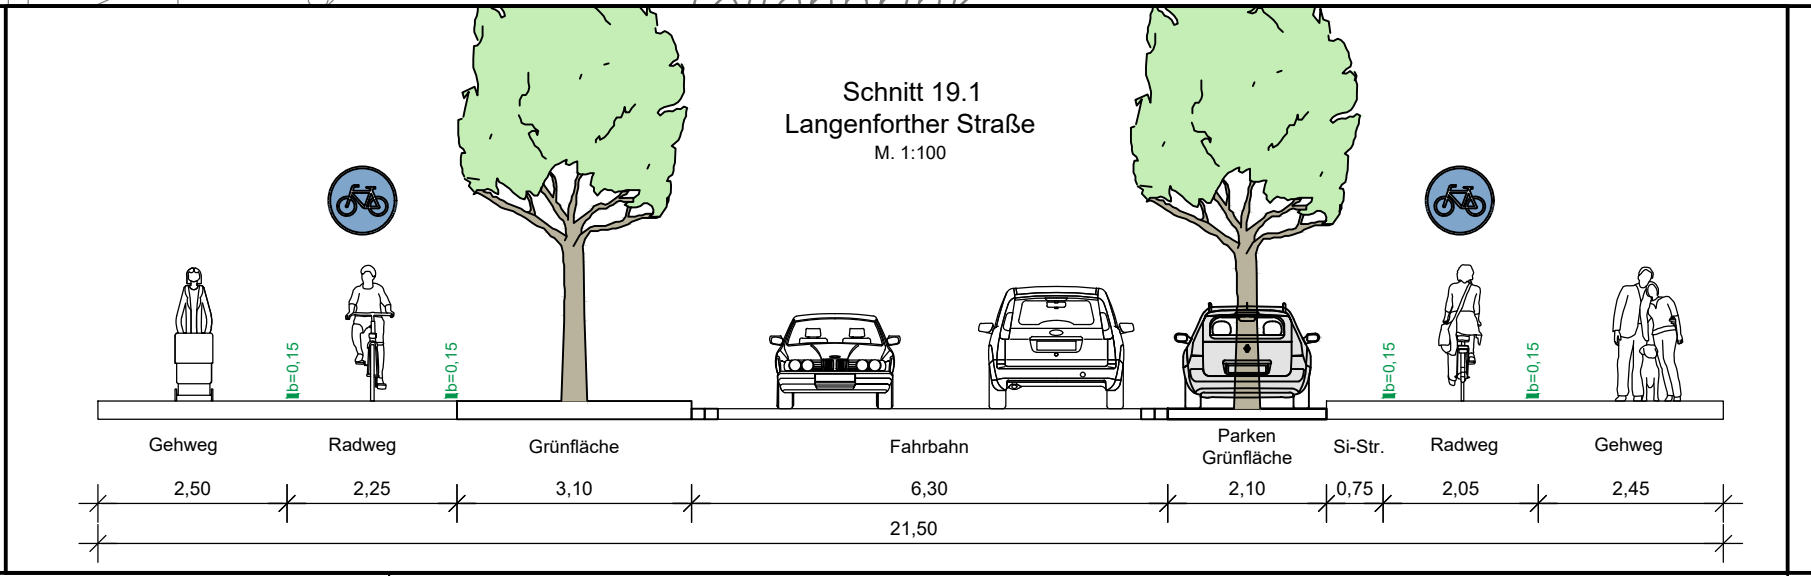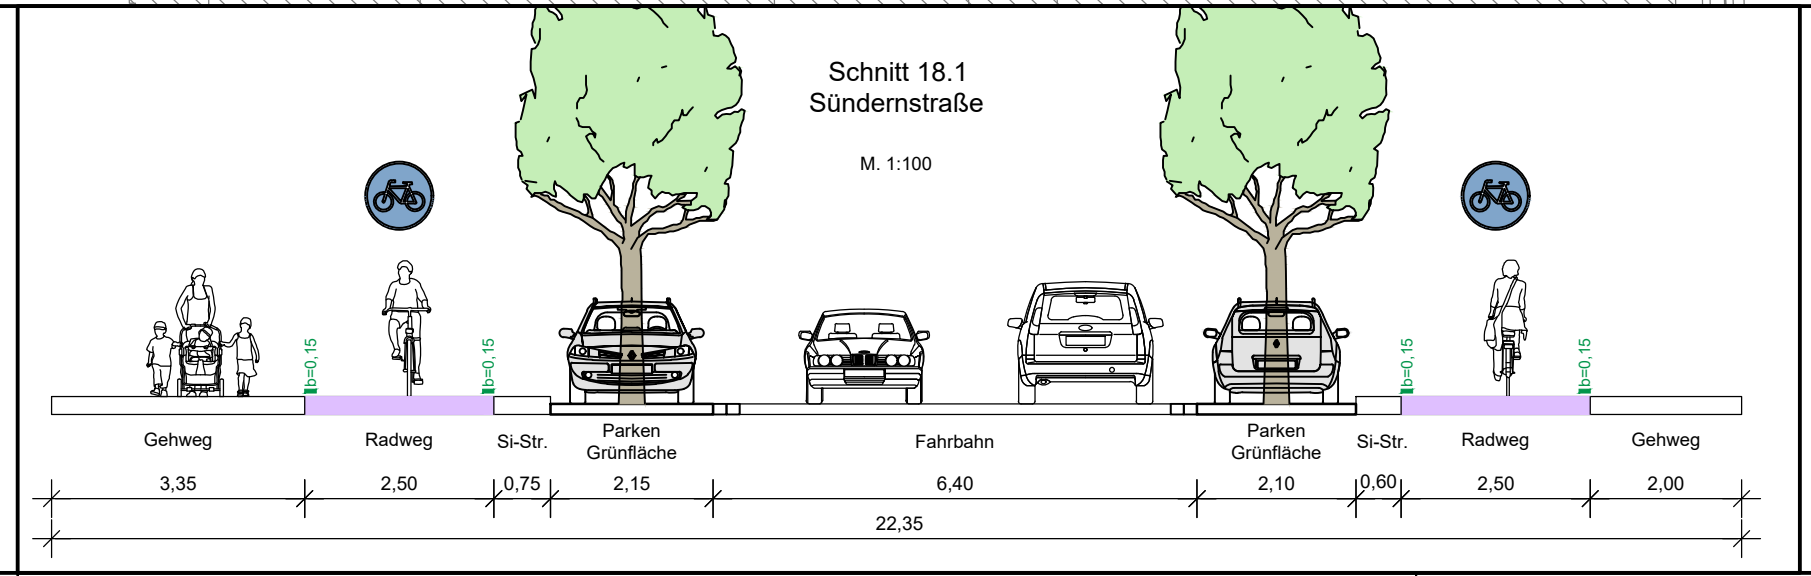

Veloroute 03 nach Bothfeld
Suendenstraße, Langenforther Straße