
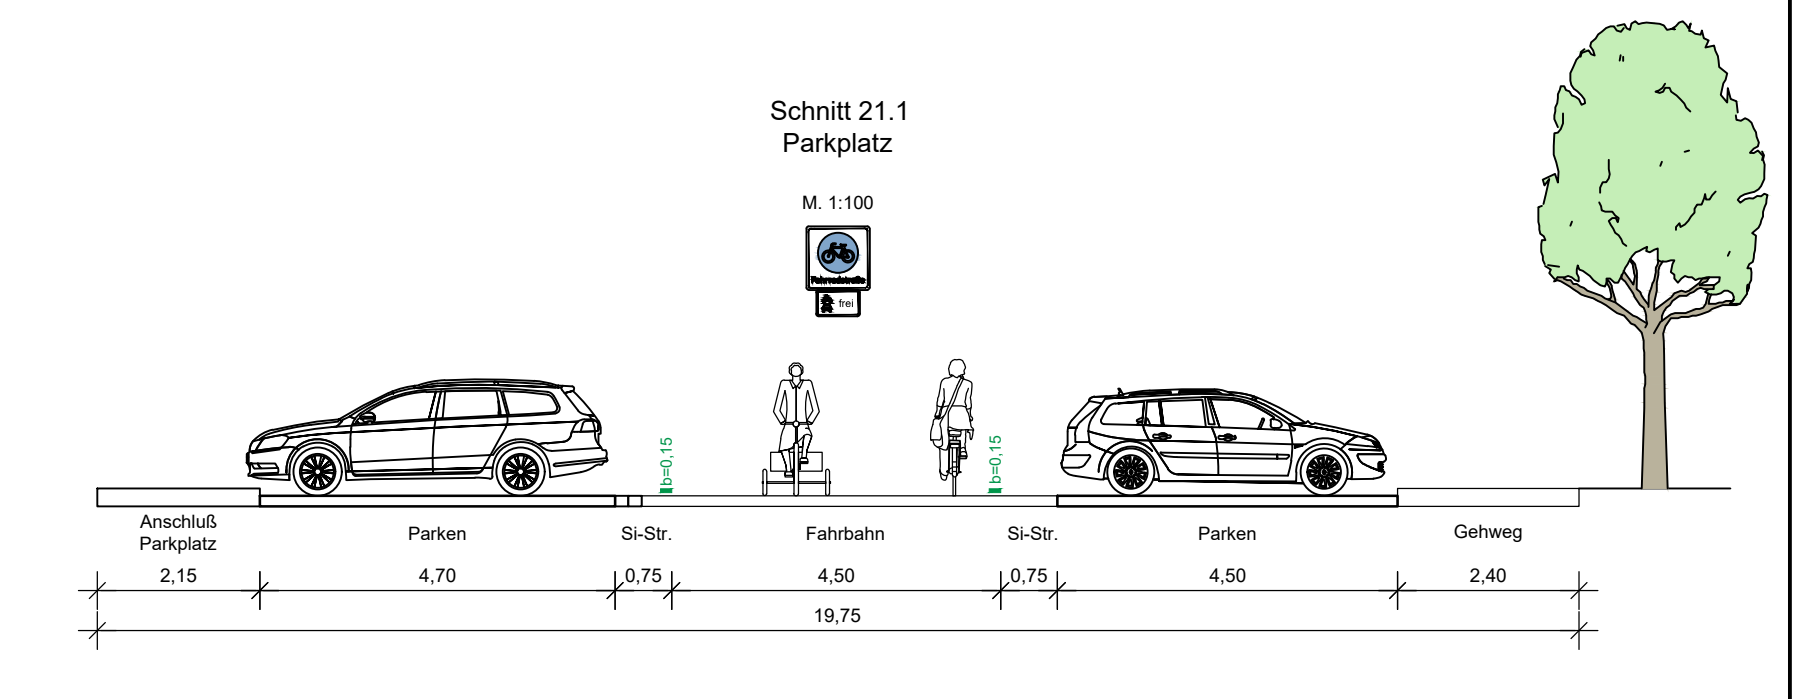


FACHBEREICH TIEFBAU
Straßenplanung
66.22
März 2022
Änderungen vorbehalten !

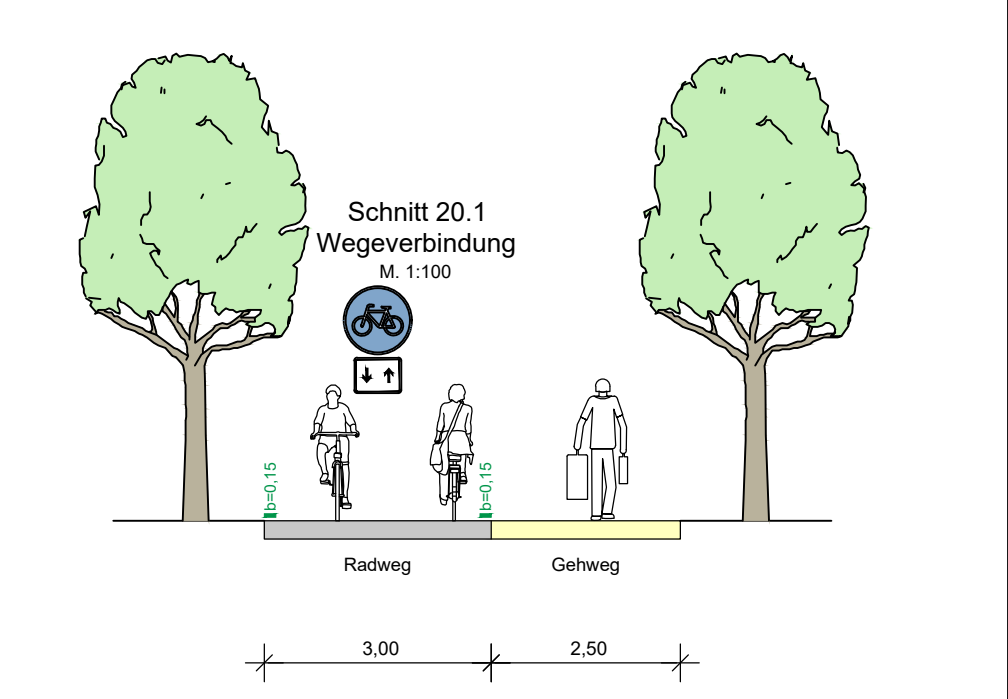

Legende:

<p>geplante Weißmarkierungen:</p> <ul style="list-style-type: none"> 0.50.2 Strich / Lücke B Breitstrich b=0,25m S Schmalstrich b=0,12m H Haltestrich b=0,50m R Radfahrerfurt 0,25 (0,5/0,2m) F Fußgängerfurt 0,15 (0,5/0,2m) <p>weiter geplante Markierungen:</p> <ul style="list-style-type: none"> — Velorotenmarkierung 0,15m(1,0/2,0) grün — geplante Rotmarkierung — Fahrradstraße Einmündungen 0,25(1,5/1,5m) 	<p>vorhandene Markierungen:</p> <ul style="list-style-type: none"> — vorh. Markierung, bleibt erhalten — vorh. Markierung entfernen — vorhandene Rotmarkierung — vorhandene Rotmarkierung entfernen <p>★ gepl. Leuchtenstandort ▲ gepl. LSA</p>	<ul style="list-style-type: none"> ■ Deckensanierung Fahrbahn Pflaster ■ Deckensanierung Fahrbahn bit. bef. ■ Deckensanierung Radweg Pflaster ■ Deckensanierung Radweg bit. bef. ■ Deckensanierung Fahrbahn <ul style="list-style-type: none"> ● vorh. Beschilderung erhalten ⊗ vorh. Beschilderung entfernen ● gepl. Beschilderung ● Veloroutenpiktogramm Ø 1,00 bzw. 1,50m ● Piktogramm Fahrradstraße Ø 1,50m ● Piktogramm "Rücksicht" Ø 1,00m
<ul style="list-style-type: none"> ■ Parken ■ Pflasterstreifen ■ Radweg bit. bef. ■ Gehweg, bit. bef. ■ Sicherheitsstreifen 	<ul style="list-style-type: none"> ■ aufgesetztes Parken ■ Haltestelle ■ Radweg, Re-Pflaster ■ Gehweg, Re-Pflaster ■ Überfahrt 	

Veloroute 03 nach Bothfeld
Bischof-von Ketteler-Str.