



# Teil B

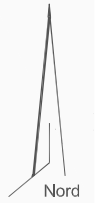

Ausgleichsfläche in Isernhagen-Süd, Landschaftsraum Fuhrbleek:  
 -Umwandlung von Acker in extensives Feuchtgrünland  
 -Anlage einer dauerhaften Wasserfläche  
 -Anlage eines Weidengebüsches

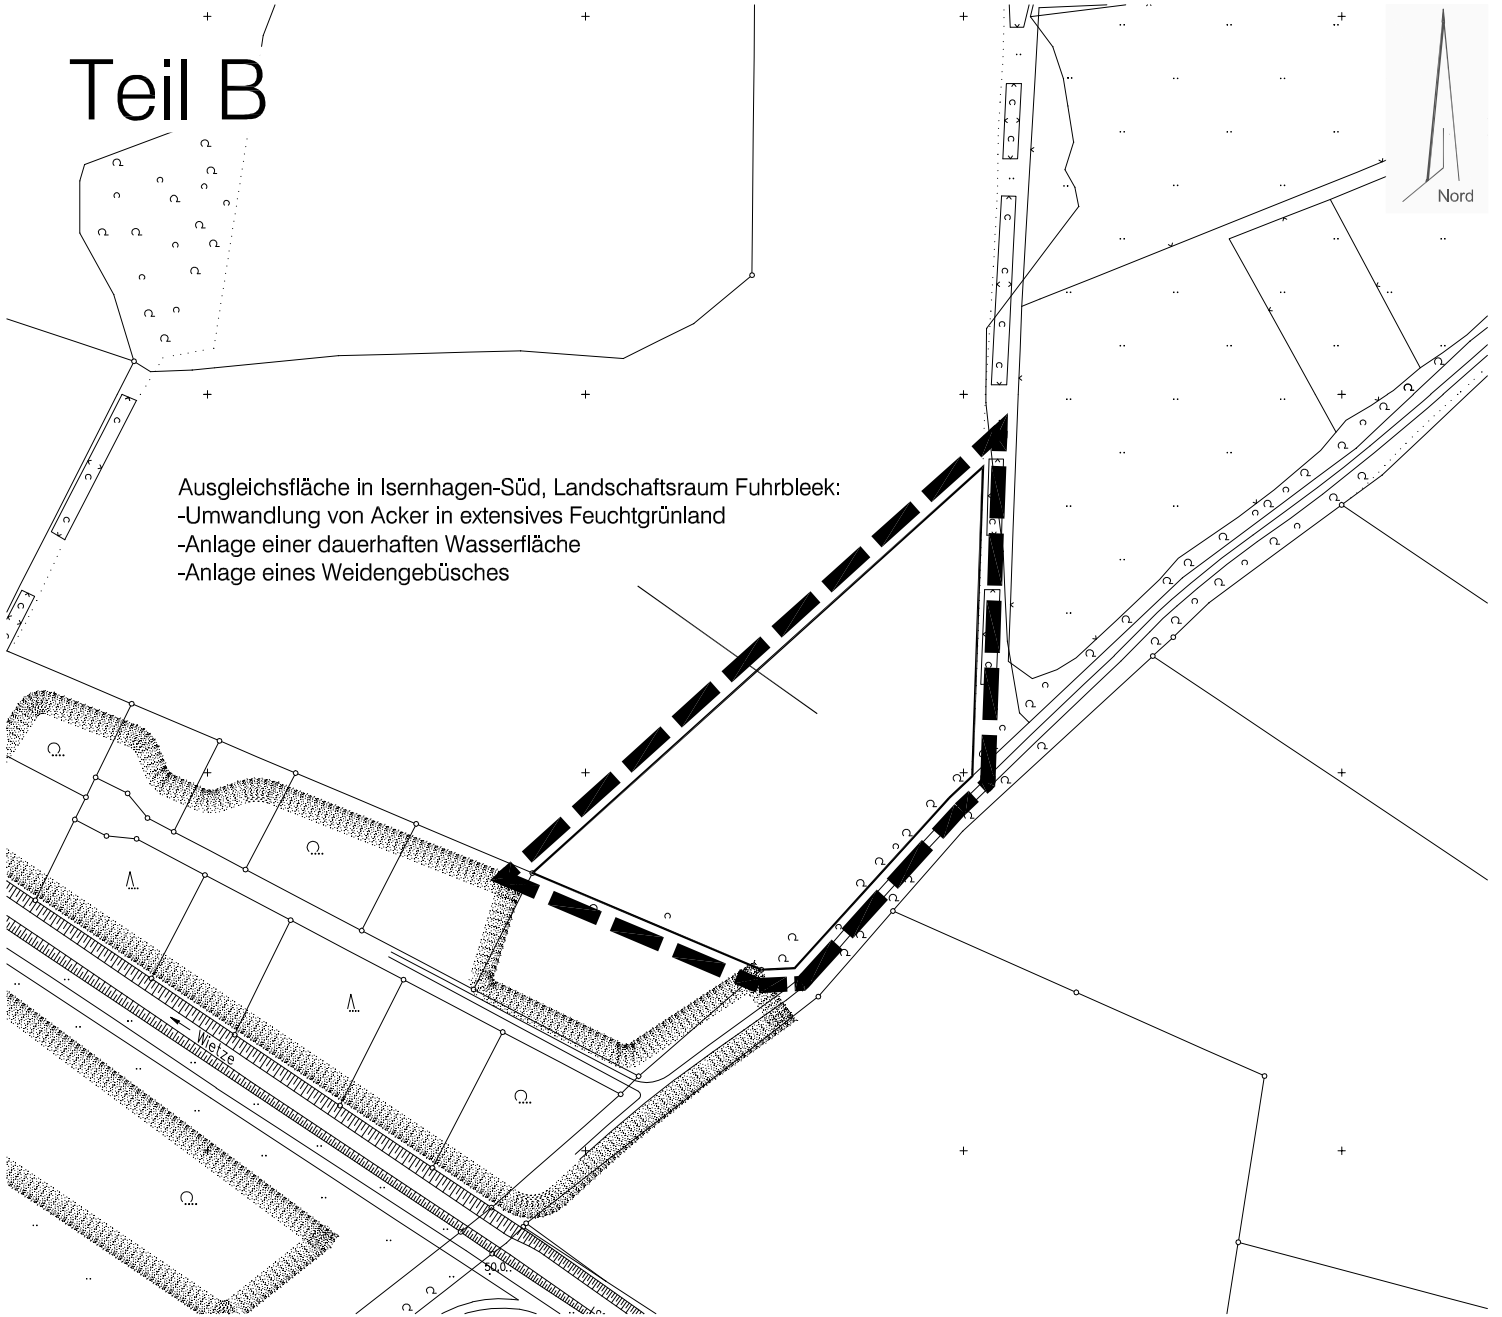

## Planzeichenerklärung



Grenze des räumlichen Geltungsbereichs  
des Bebauungsplanes

## Vorhabenbezogener Bebauungsplan Nr. 1725 -Roderbruchmarkt-Süd- Maßstab 1 : 2000

### Für den Planvorschlag

Planung Ost  
Hannover,

Sachgebietsleiterin

Fachbereich Planen und Stadtentwicklung  
Hannover,

Fachbereichsleiter

### Beschluss über die allgemeinen Ziele und Zwecke der Planung

Der Verwaltungsausschuss hat die allgemeinen Ziele und Zwecke der Planung am ..... beschlossen.

Stadtplanung 61.1B  
Hannover,

( Siegel )

### Öffentliche Unterrichtung und Erörterung

Zeitraum: vom ..... bis .....

Bekanntmachung von Ort und Dauer erfolgte in den hannoverschen Tageszeitungen am .....

Stadtplanung 61.1B  
Hannover,

( Siegel )