


# Teil B

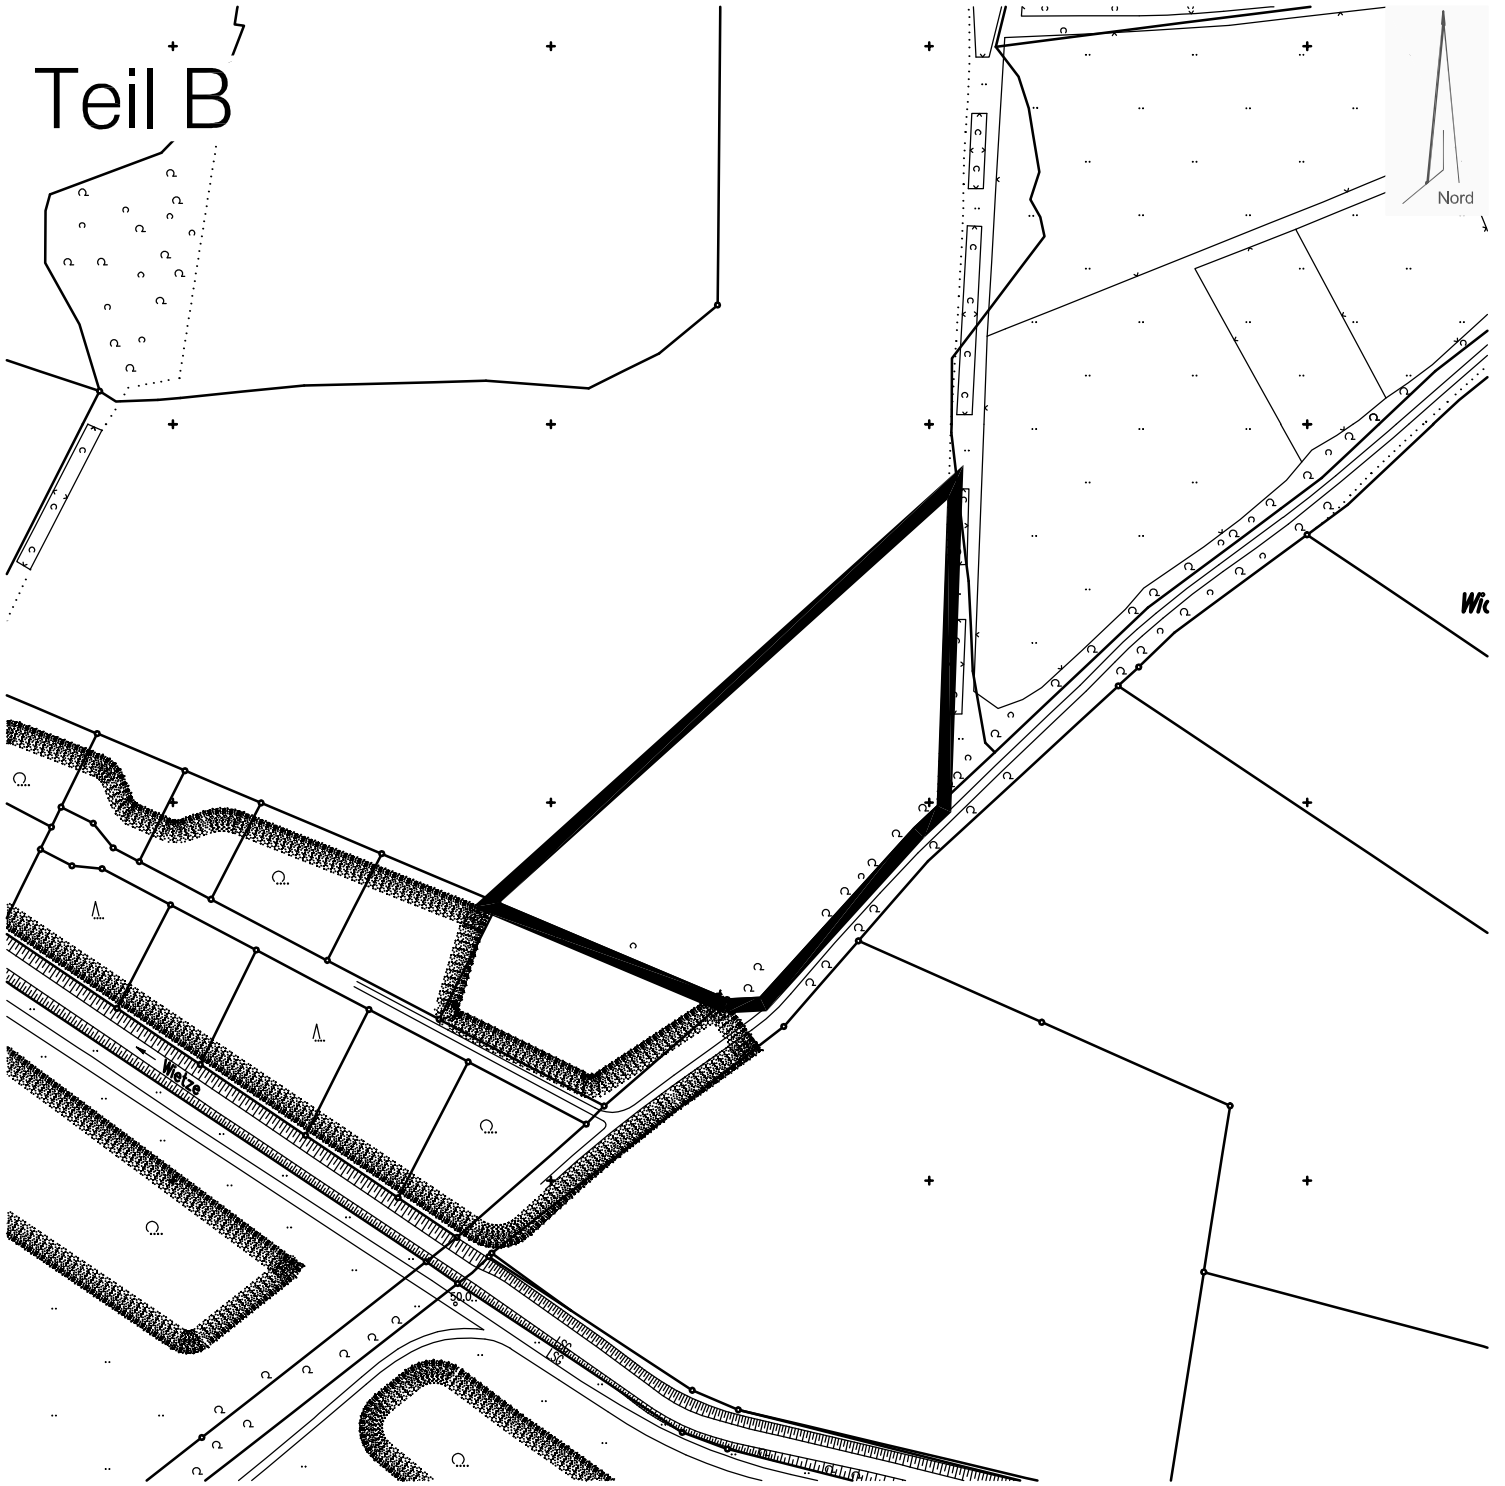

## Vorhabenbezogener Bebauungsplan Nr. 1725 -Roderbruchmarkt-Süd-

Maßstab 1 : 2000

<p><u>Für den Planvorschlag</u></p> <p>Planung Ost Hannover,</p> <p style="text-align: right;">Sachgebietsleiterin</p> <p>Fachbereich Planen und Stadtentwicklung Hannover,</p> <p style="text-align: right;">Fachbereichsleiter</p>	<p><u>Aufstellungsbeschluss</u></p> <p>Der Verwaltungsausschuss der Landeshauptstadt Hannover hat die Aufstellung des Bebauungsplanes am ..... beschlossen.</p> <p>Stadtplanung 61.1B Hannover,</p> <p style="text-align: right;">( Siegel )</p>	<p><u>Ortsübliche Bekanntmachung</u></p> <p>Bekanntmachung des Aufstellungsbeschlusses erfolgte in den hannoverschen Tageszeitungen am .....</p> <p>Stadtplanung 61.1B Hannover,</p> <p style="text-align: right;">( Siegel )</p>
--	--	---