
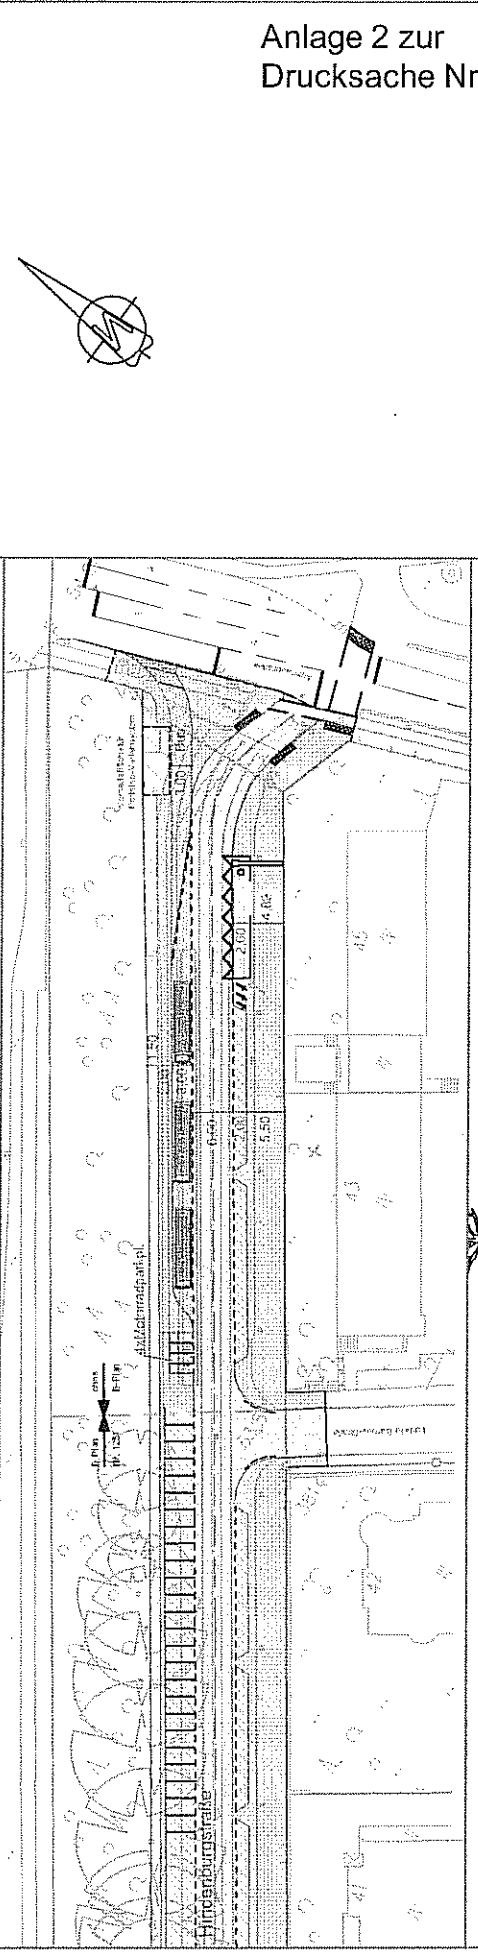


FACHBEREICH TIEFBAU
Straßenplanung

66.21


April 2012

Änderungen vorbehalten !

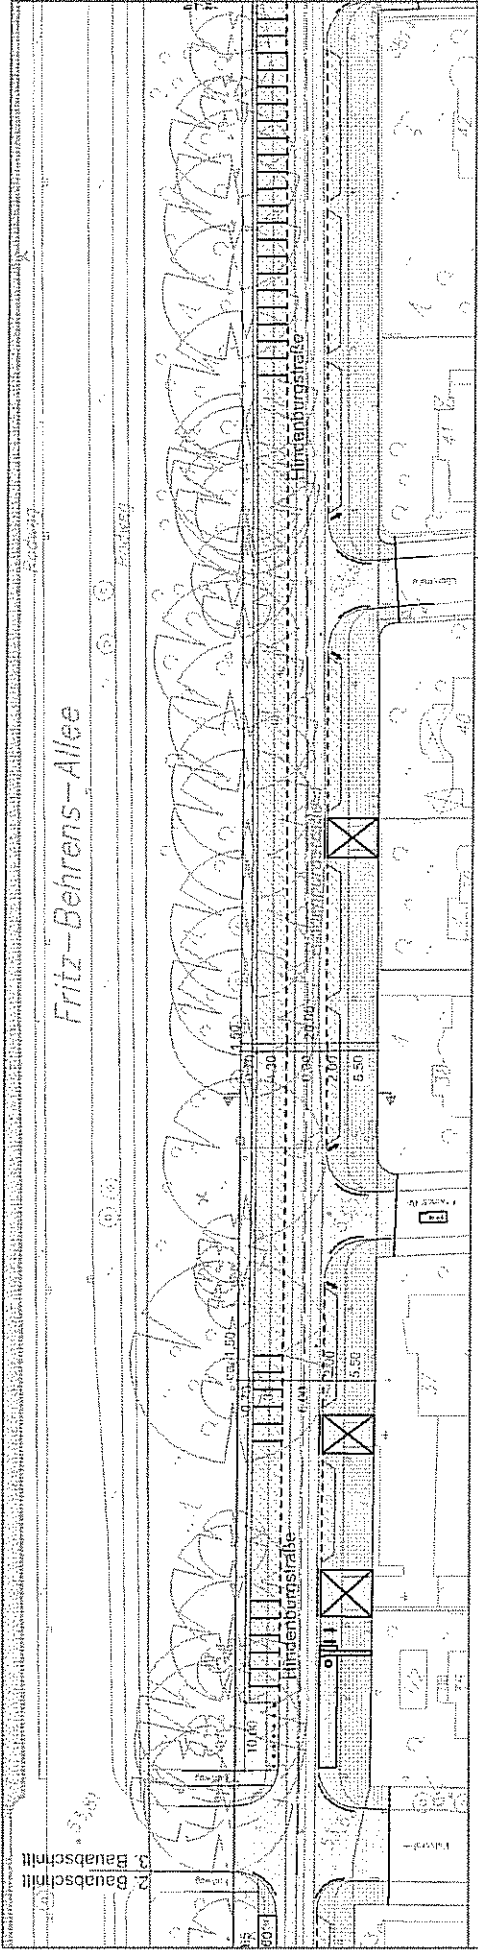

Legende

- Fahrbahn
- Gehweg, Platten
- Überhang, Kleinpflaster
- Parken
- Radweg
- Überfahrt
- Grünflächen
- Eingang / Einfahrt
- vorh. / gepl. Ablauf
- vorh. / gepl. Leuchte

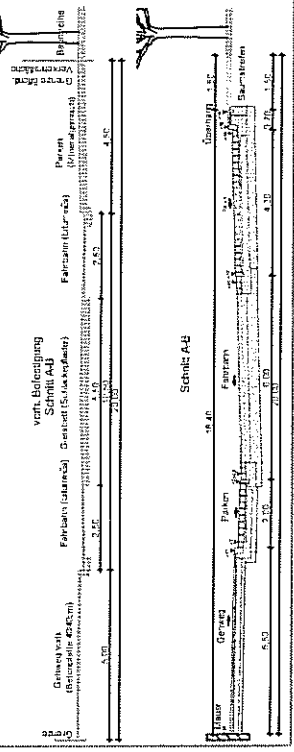

3. Bauabschnitt
2. Bauabschnitt