


geplottet am: 12.05.2014

Basisdaten: Stadtkarte 1:1000  
Landeshauptstadt Hannover - Geoinformation

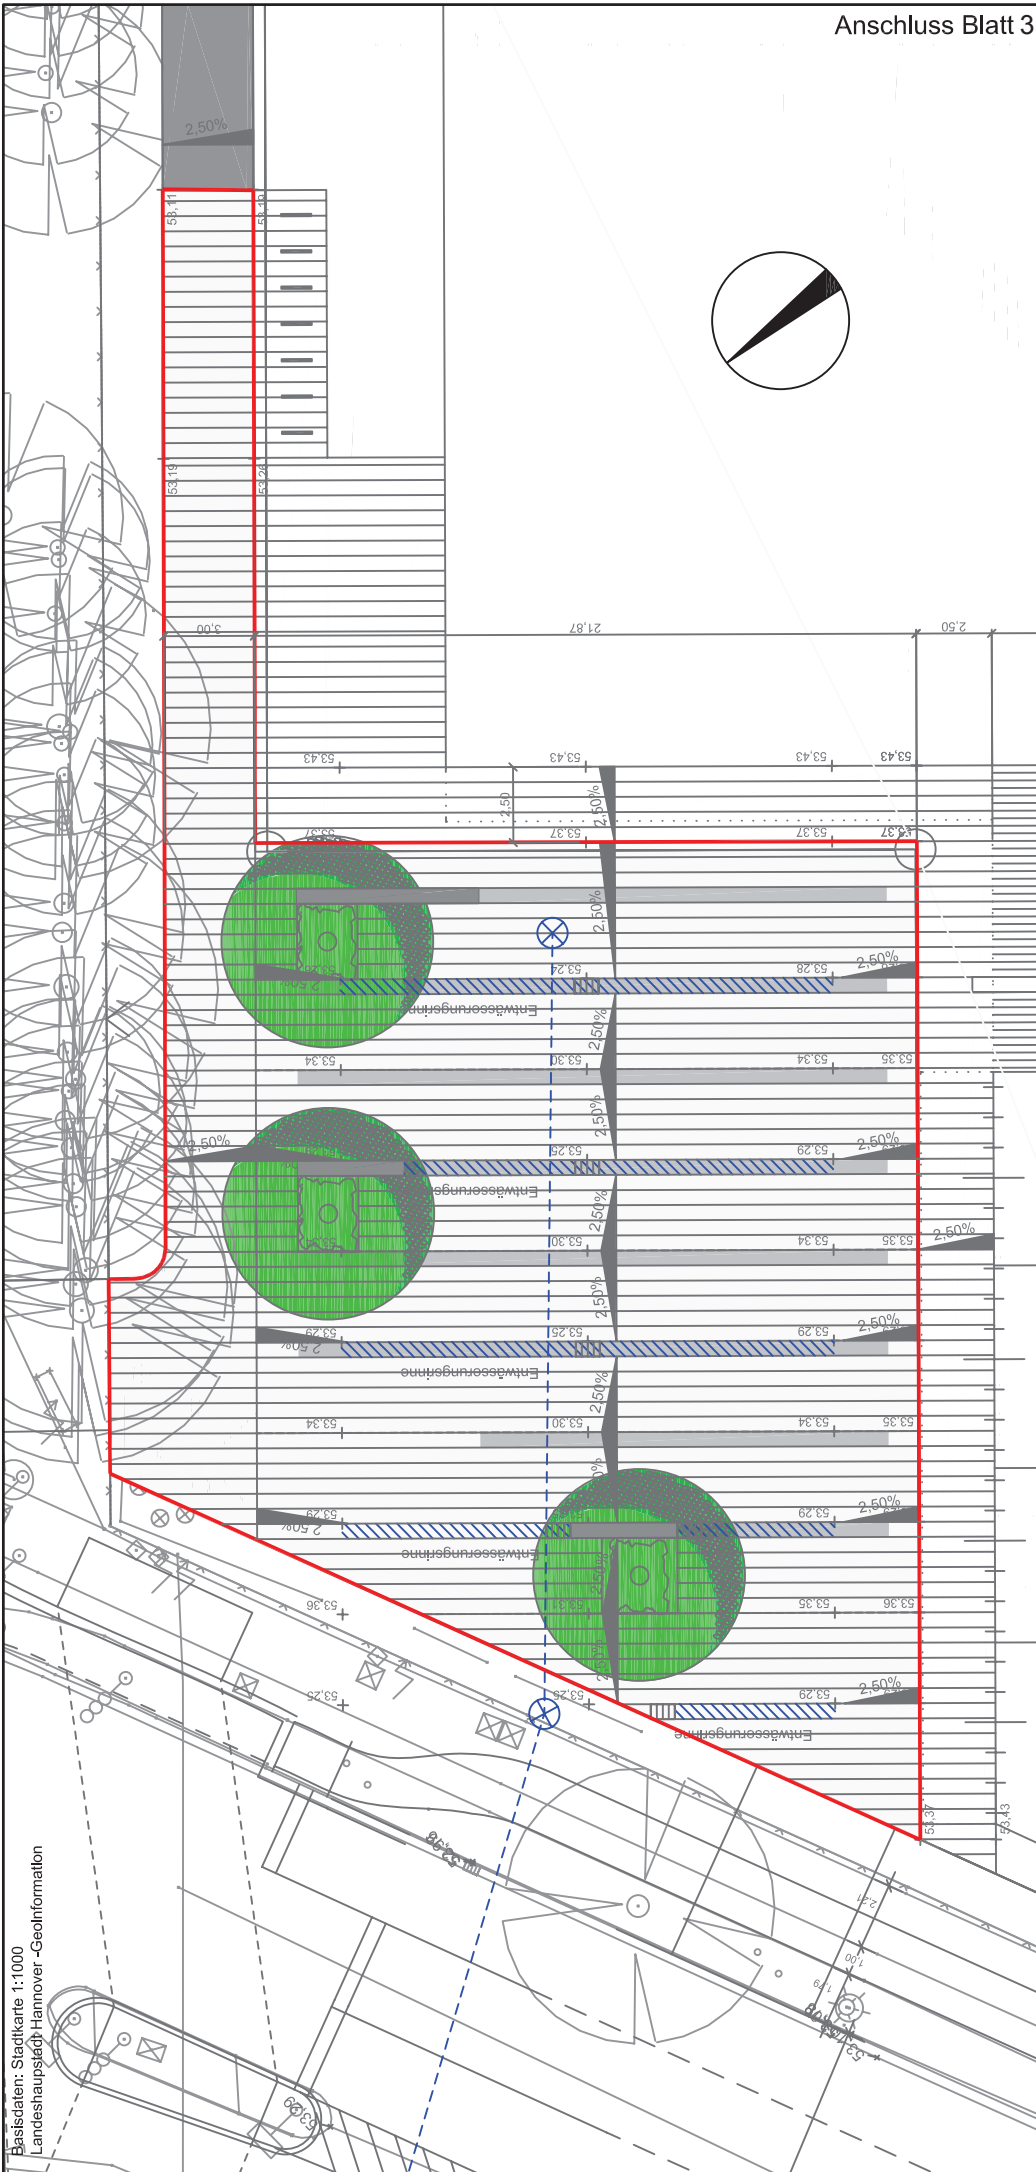

**Zeichenerklärung**

- vorh. / gepl. Leuchte
- vorh. / gepl. LSA
- vorh. Baum
- gepl. Baum

- Stadtplatz, Flächen
- Stadtplatz, Intarsien
- Entwässerungsstreifen
- Sitzblock, Beton
- gepl. Baum Fremdplanung

- Baumscheibe mit Heckenpflanzung
- Gehweg, Asphalt

FACHBEREICH TIEFBAU  
Straßenplanung  
66.22  
Mai 2014  
Änderungen vorbehalten!