


geplottet am: 12.05.2014

Basisdaten: Stadtkarte 1:1000
Landeshauptstadt Hannover - Geoinformation

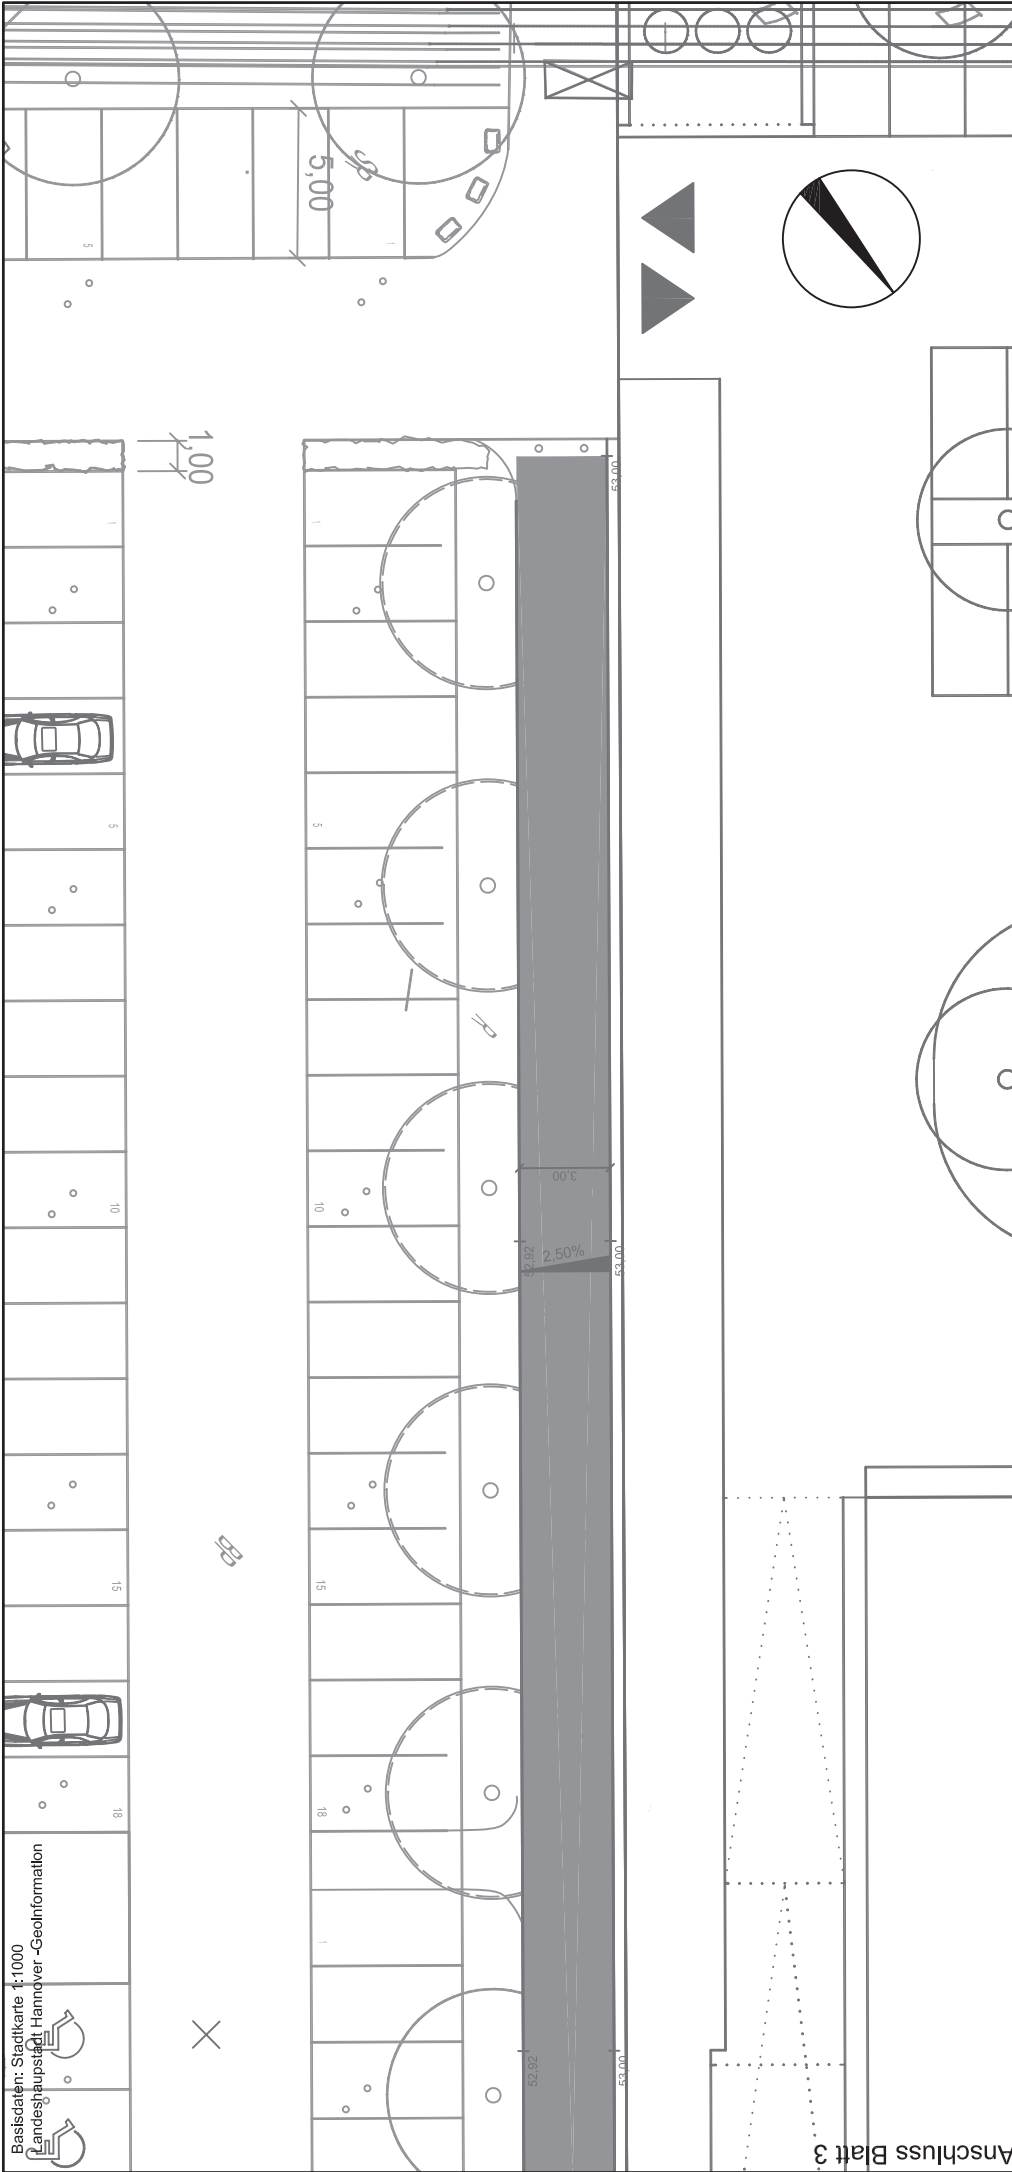

Zeichenerklärung

- vorh. / gepl. Leuchte
- vorh. / gepl. LSA
- vorh. Baum
- gepl. Baum

Stadtplatz, Flächen

Stadtplatz, Intarsien

Entwässerungsstreifen

Sitzblock, Beton

gepl. Baum Fremdplanung

Baumscheibe mit Heckenpflanzung

Gehweg, Asphalt

FACHBEREICH TIEFBAU

Straßenplanung

66.22

Mai 2014

Änderungen vorbehalten!