


**Anlage 2 zur Drucksache Nr. /2015**  
**Lageplan 1 Ausbau Badenstedter Straße**  
**Abschnitt Bartweg - Am Soltekanpe**

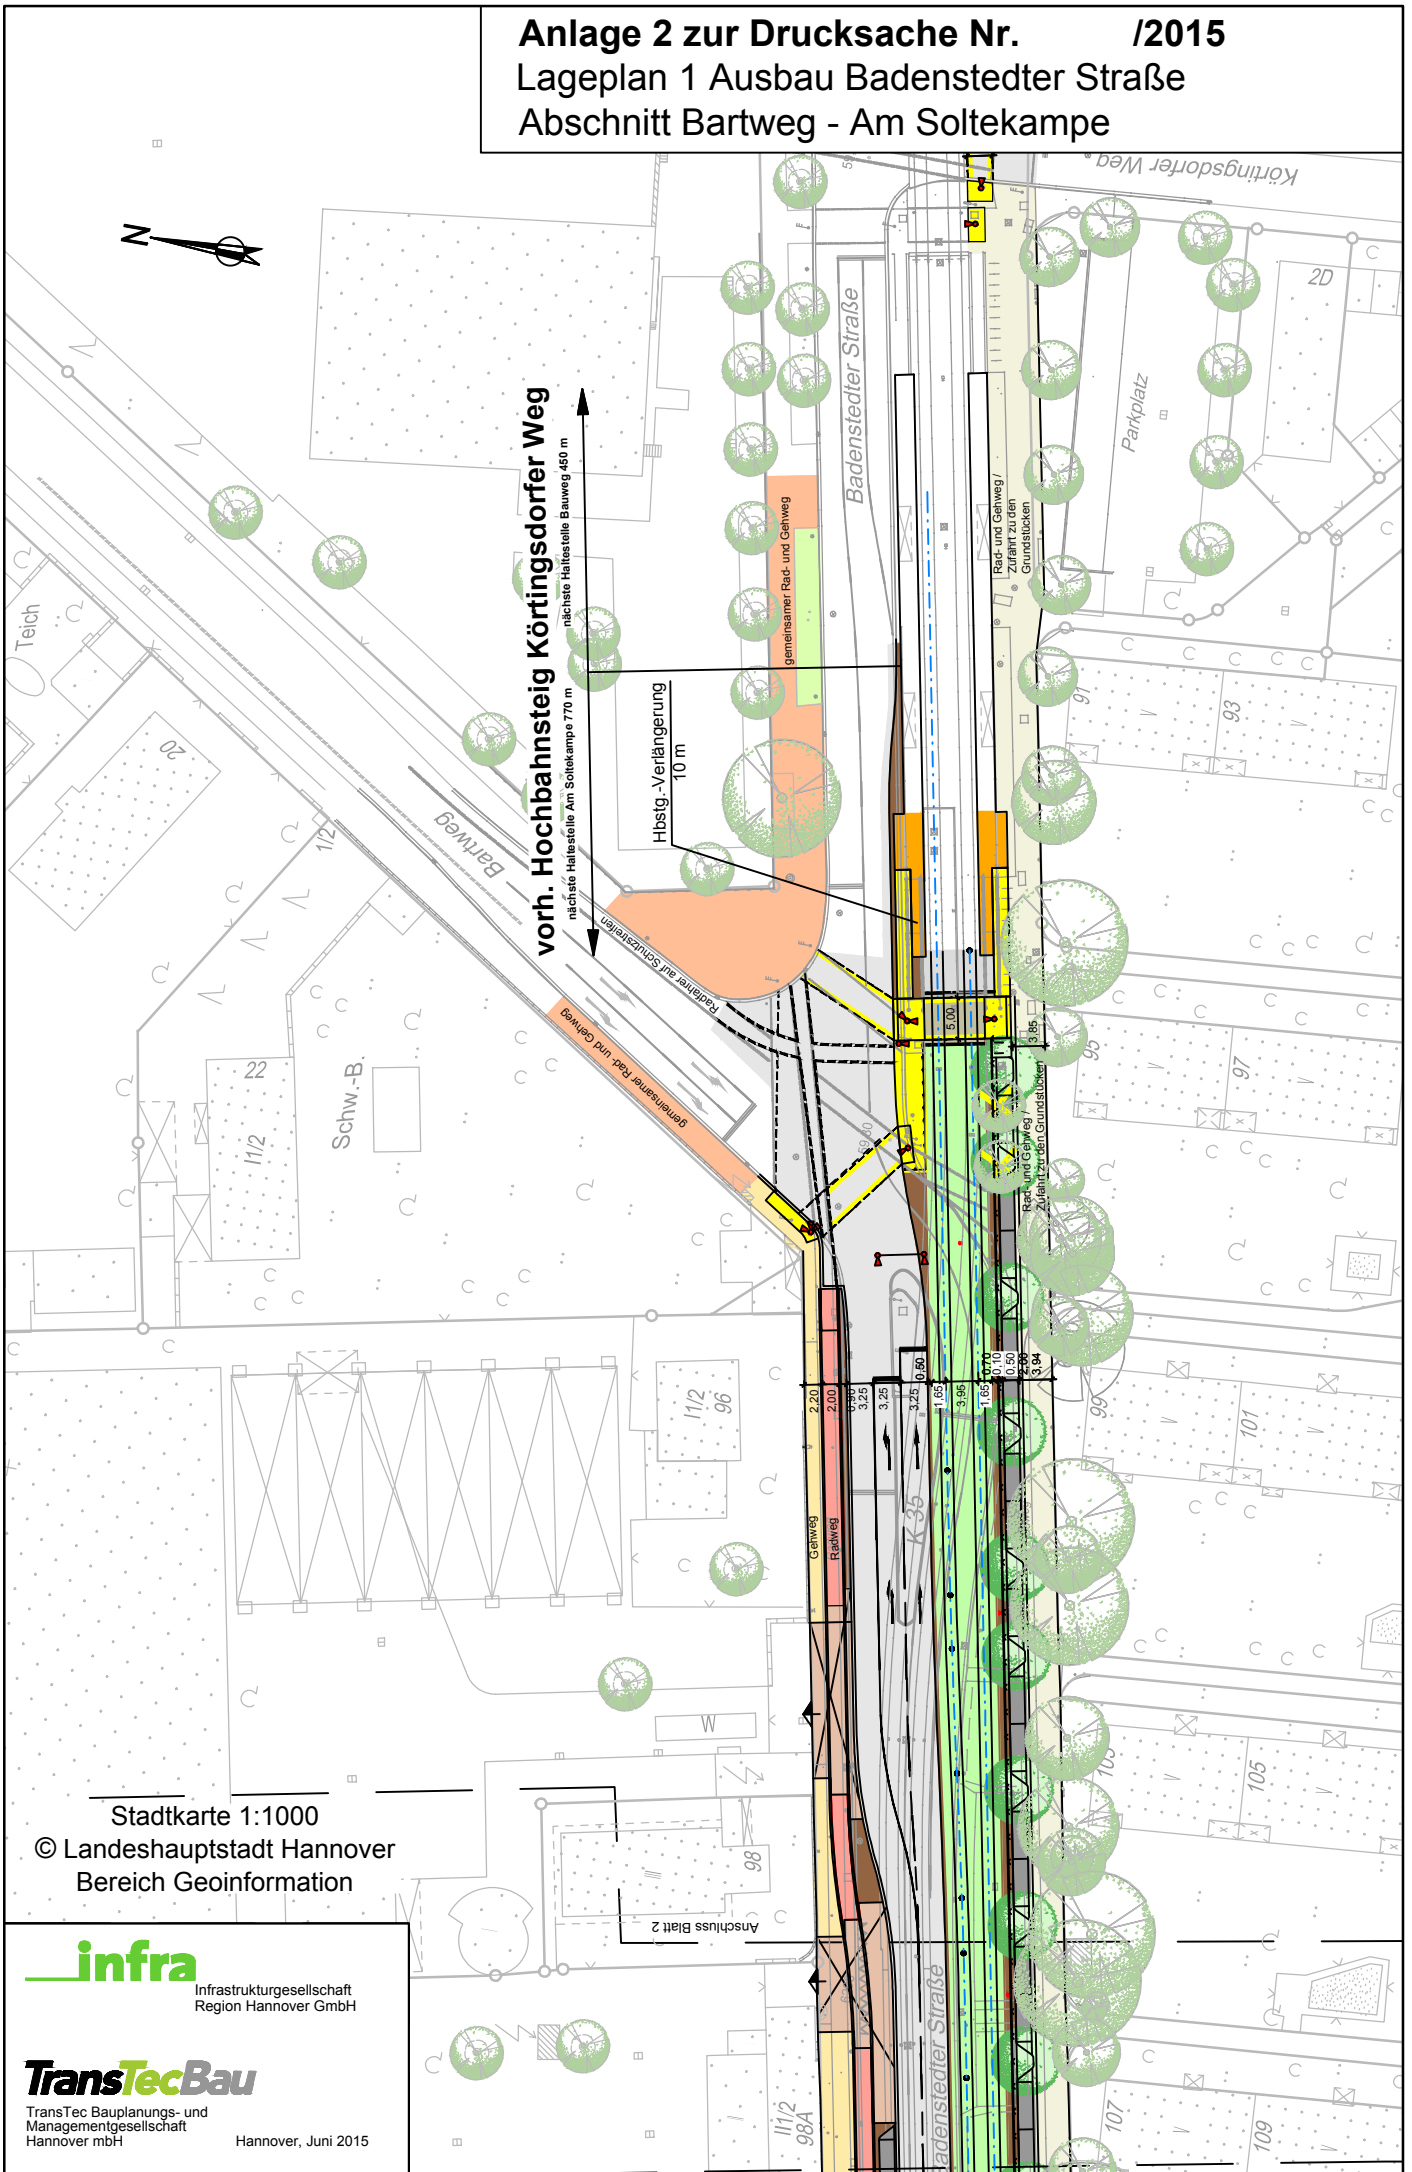

Stadtkarte 1:1000

© Landeshauptstadt Hannover  
 Bereich Geoinformation

**infra**

Infrastrukturgesellschaft  
 Region Hannover GmbH

**TransTecBau**

TransTec Bauplanungs- und  
 Managementgesellschaft  
 Hannover mbH

Hannover, Juni 2015