Anlage 3 zur Drucksache Nr. /2015

Lageplan 2 Ausbau Badenstedter Straße
Abschnitt Bartweg - Am Soltekampe

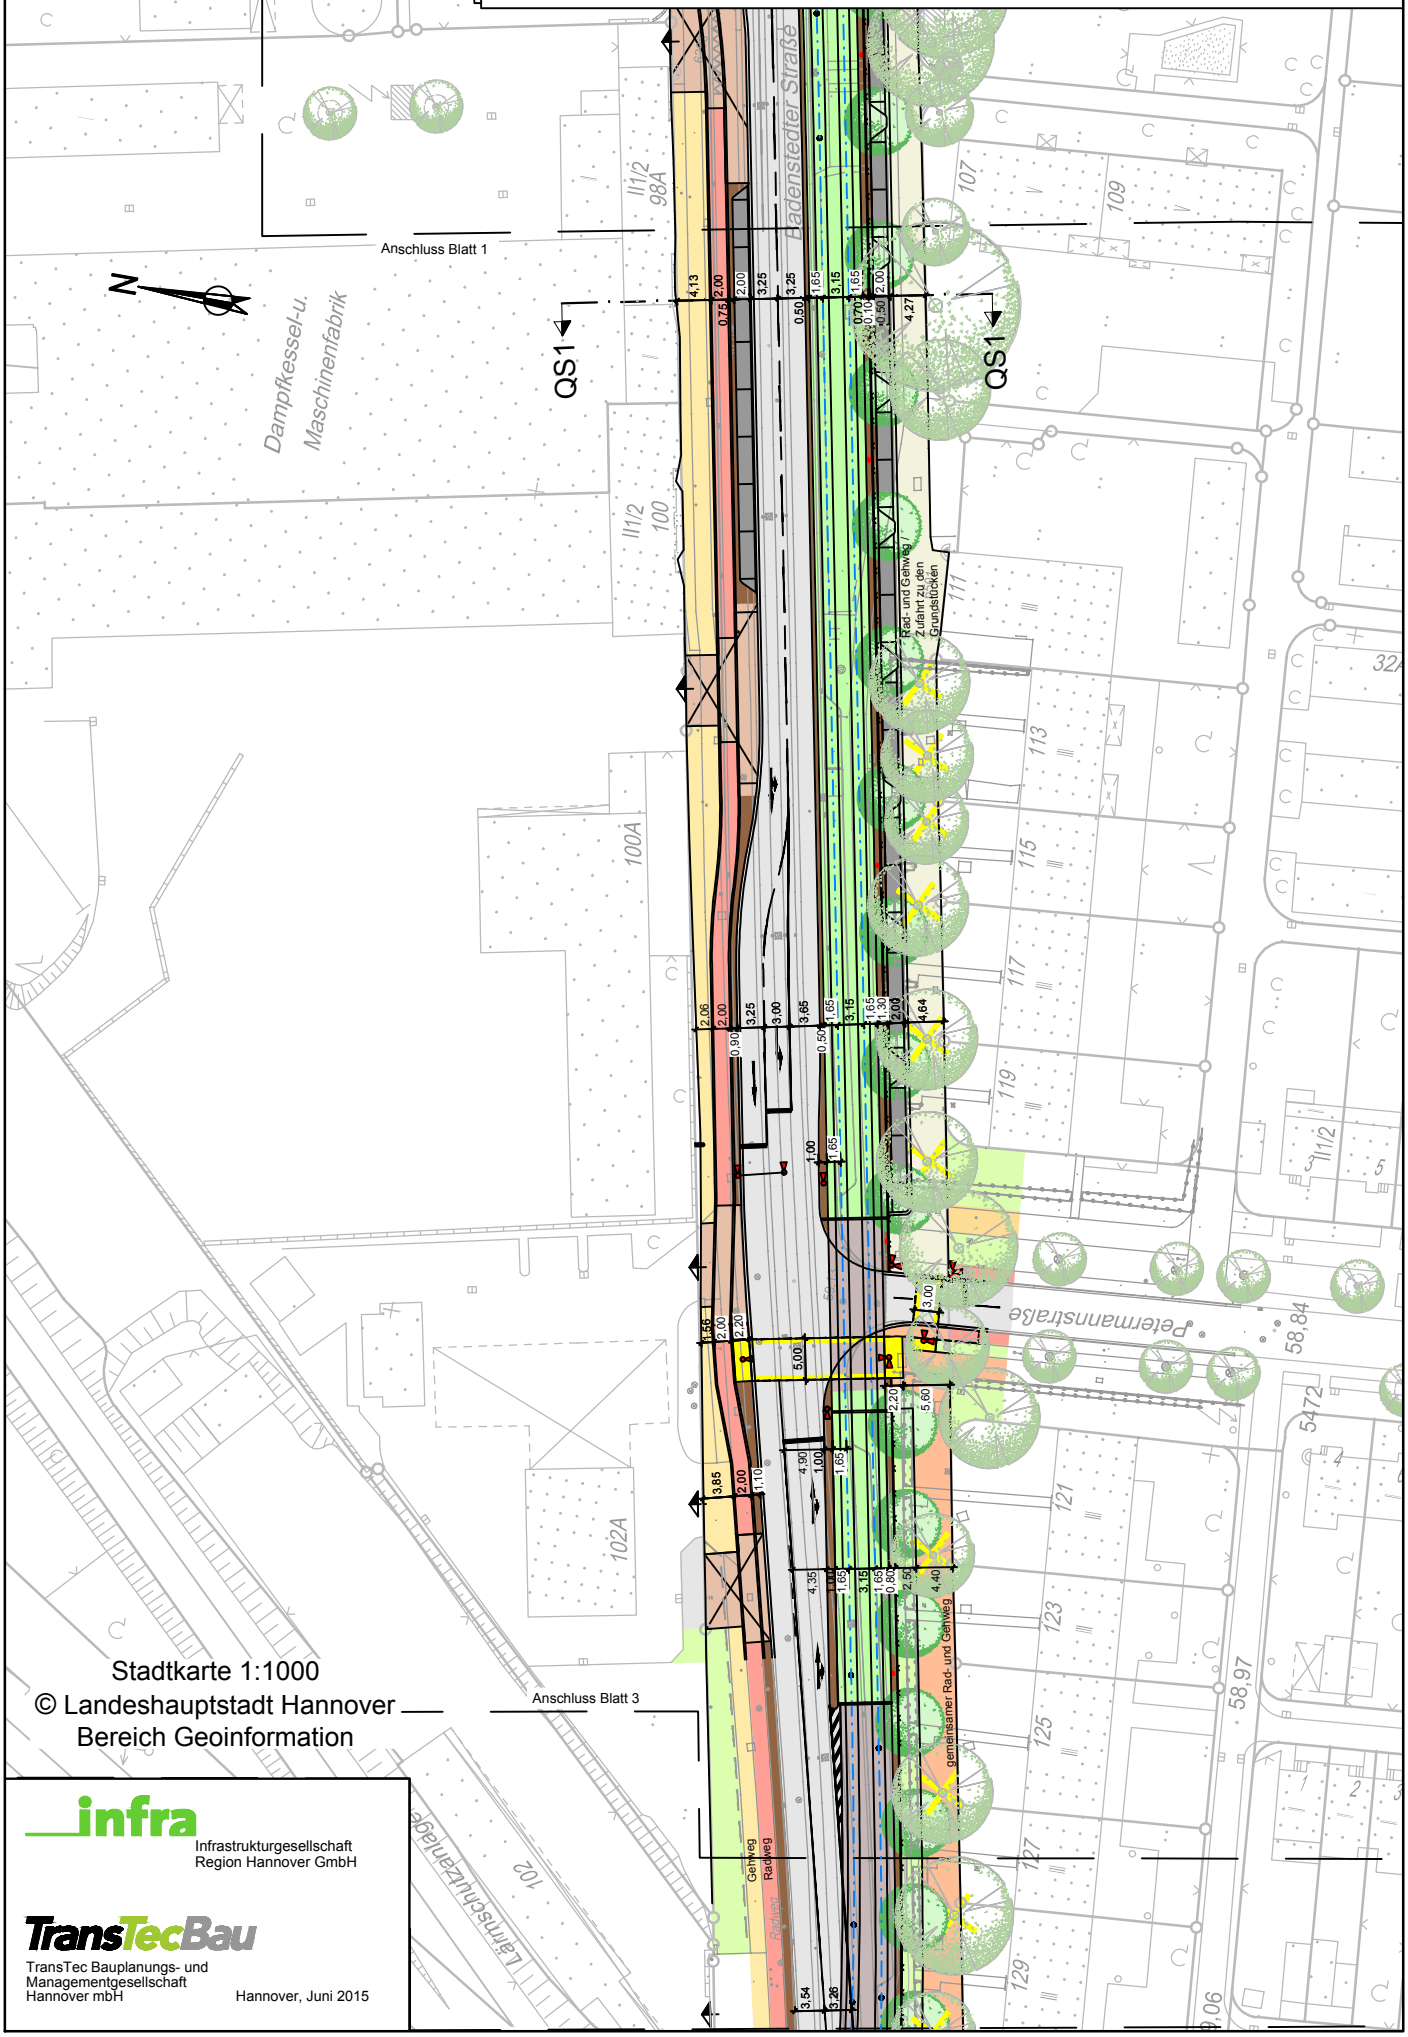

Stadtkarte 1:1000
© Landeshauptstadt Hannover
Bereich Geoinformation

infra
Infrastrukturgesellschaft
Region Hannover GmbH

TransTecBau
TransTec Bauplanungs- und
Managementgesellschaft
Hannover mbH

Hannover, Juni 2015

geplottet am: 16.06.2015 gespeichert unter: P:\004697_Badenstedter_Straße\41_Verkehrsanlage\Lph3_Entwurfsplanung\Druckvorlage LHH\Zeichnungen\4697-VA4LA1_DS.dwg