


Anlage 4 zur Drucksache Nr. /2015
Lageplan 3 Ausbau Badenstedter Straße
Abschnitt Bartweg - Am Soltekampe

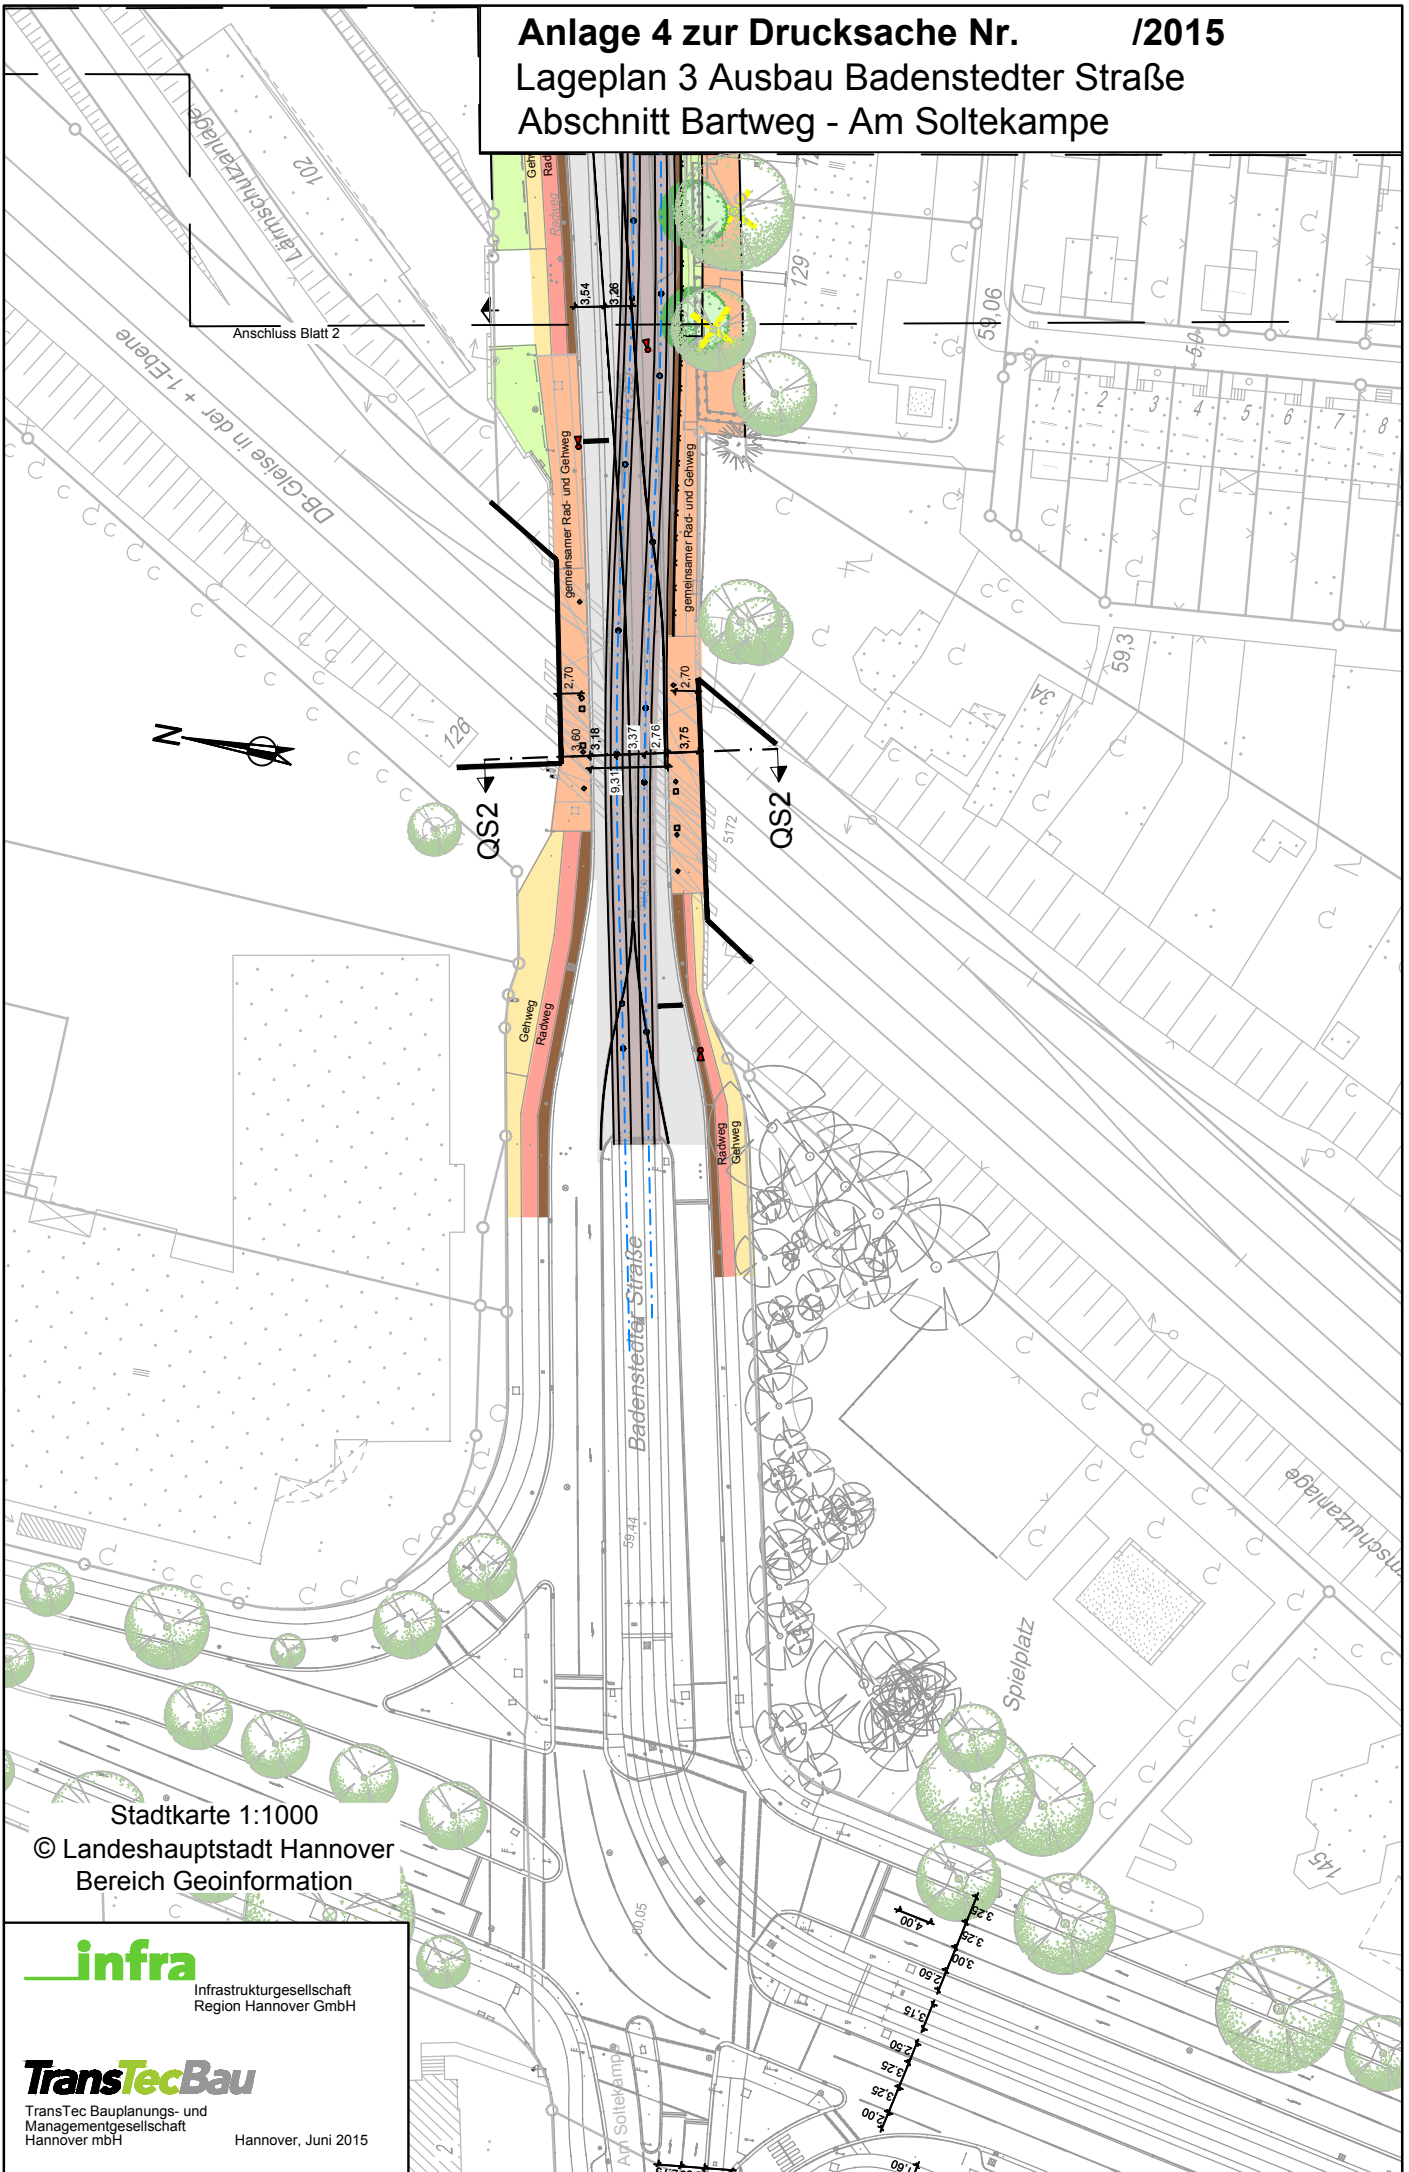

Stadtkarte 1:1000

© Landeshauptstadt Hannover
 Bereich Geoinformation

infra
 Infrastrukturgesellschaft
 Region Hannover GmbH

TransTecBau

TransTec Bauplanungs- und
 Managementgesellschaft
 Hannover mbH

Hannover, Juni 2015