


geplant am: 16.06.2015 gespeichert unter: P:\004697_Badenstedter_Straße\41_VerkehrsanlageLph3_Entwurfplanung\Druckvorlage LHHZeichnungen\4697_VA4AQ1_DS.dwg

Anlage 5 zur Drucksache Nr. /2015
Querschnitt 1 Ausbau Badenstedter Straße
Abschnitt Bartweg - Am Soltekompe

Querschnitt 1

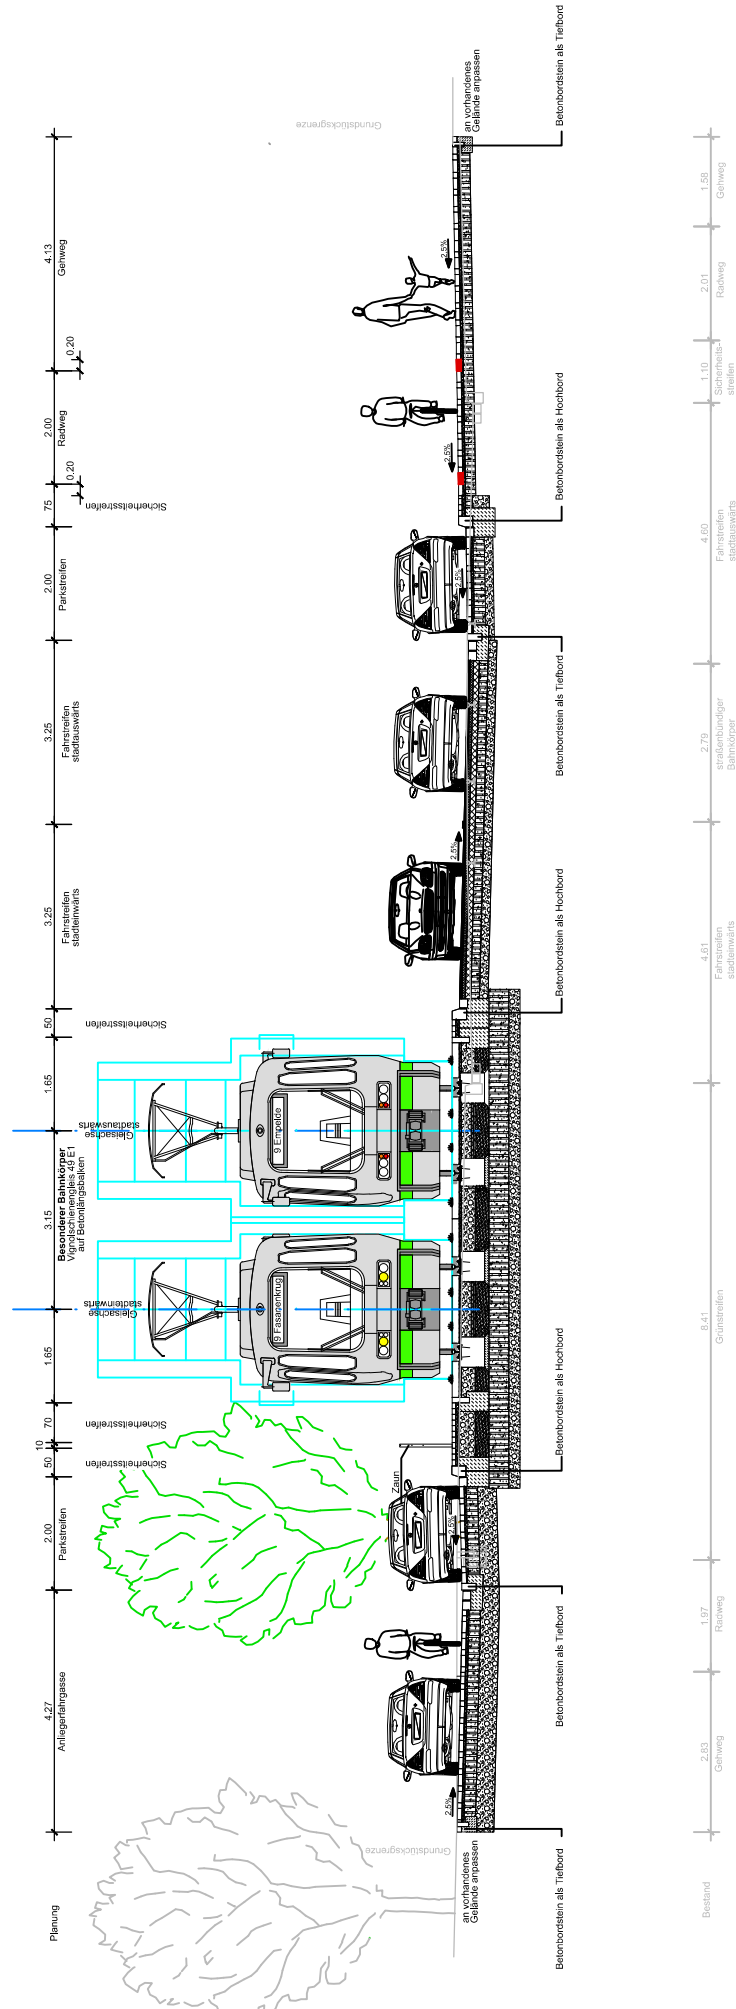

infra
 Infrastrukturgesellschaft
 Region Hannover GmbH

TransTecBau

TransTec Bauplanungs- und
 Managementgesellschaft
 Hannover mbH

Hannover, Juni 2015