


# Anlage 1

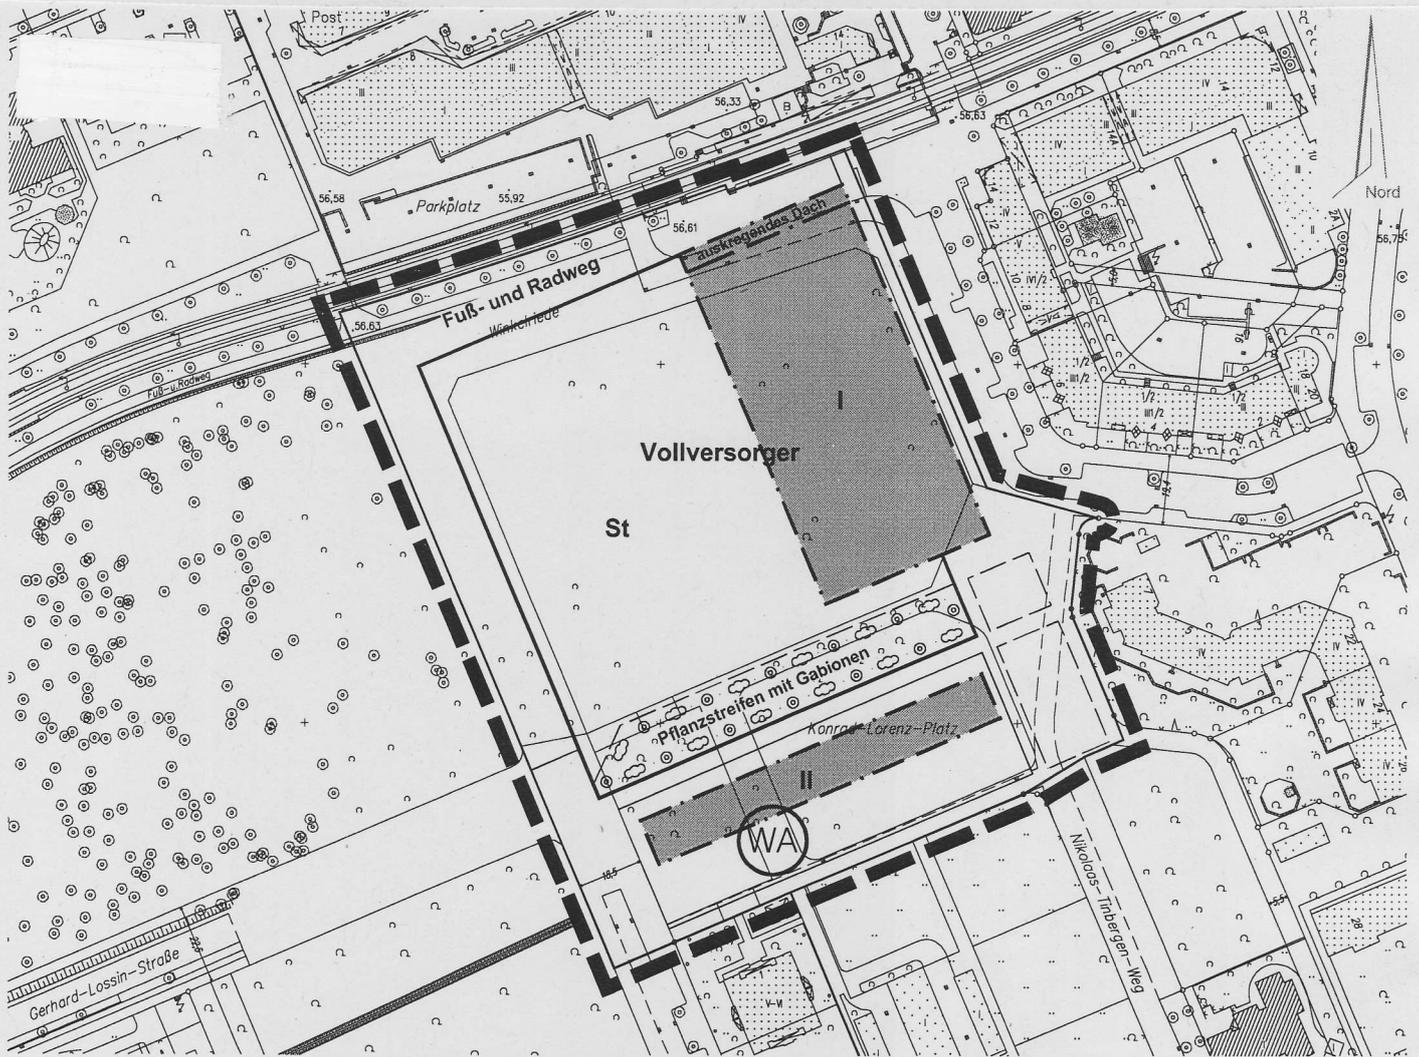

## Planzeichenerklärung




Allgemeines Wohngebiet

II

Zahl der Vollgeschosse (Höchstzahl)



Zusätzliche Kennzeichnung der überbaubaren Grundstücksfläche

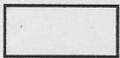

Geltungsbereich des Vorhaben- und Erschließungsplans



Grenze des räumlichen Geltungsbereichs des Bebauungsplanes



Baugrenze




Grenze unterschiedlicher Nutzung



Beabsichtigte Aufteilung der Verkehrsfläche

St

Stellplätze

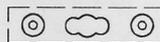

Fläche zum Anpflanzen und Erhalten von standortgerechten, heimischen Bäumen, Sträuchern und sonstigen Bepflanzungen