Landeshauptstadt Hannover
FB Gebäudemanagement OE 19.21

Hannover, den 18.08.2009
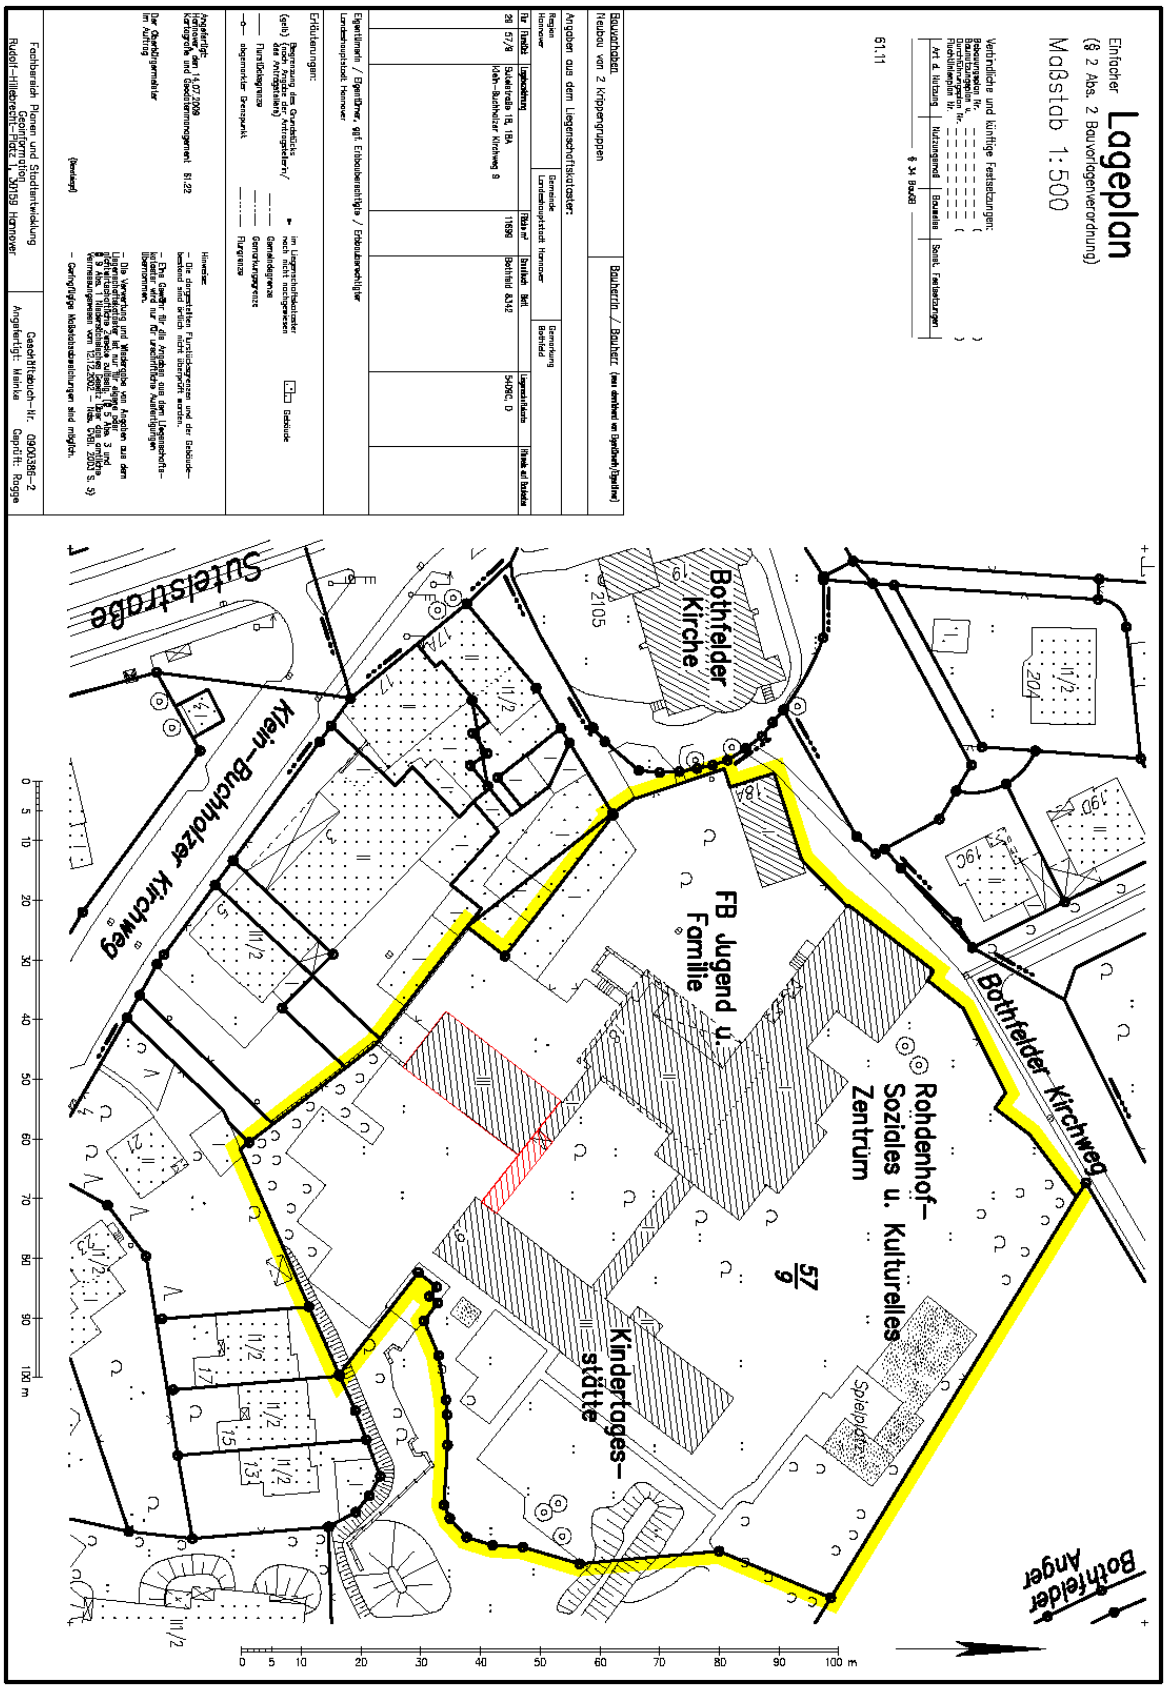
OBJEKT	**Rohdenhof**	**ANLAGE NR. 3**
PROJEKT	**Einrichtung von zwei Krippengruppen**	**zur**
PROJEKTNR.:	PR-17-2008-491 , LAGERBUCHNR.: 025 / 0098 - 003	**Drucksache Nr.**