


Gemarkung List  
Flur 1

Maßstab 1:1000

# ANLAGE 1

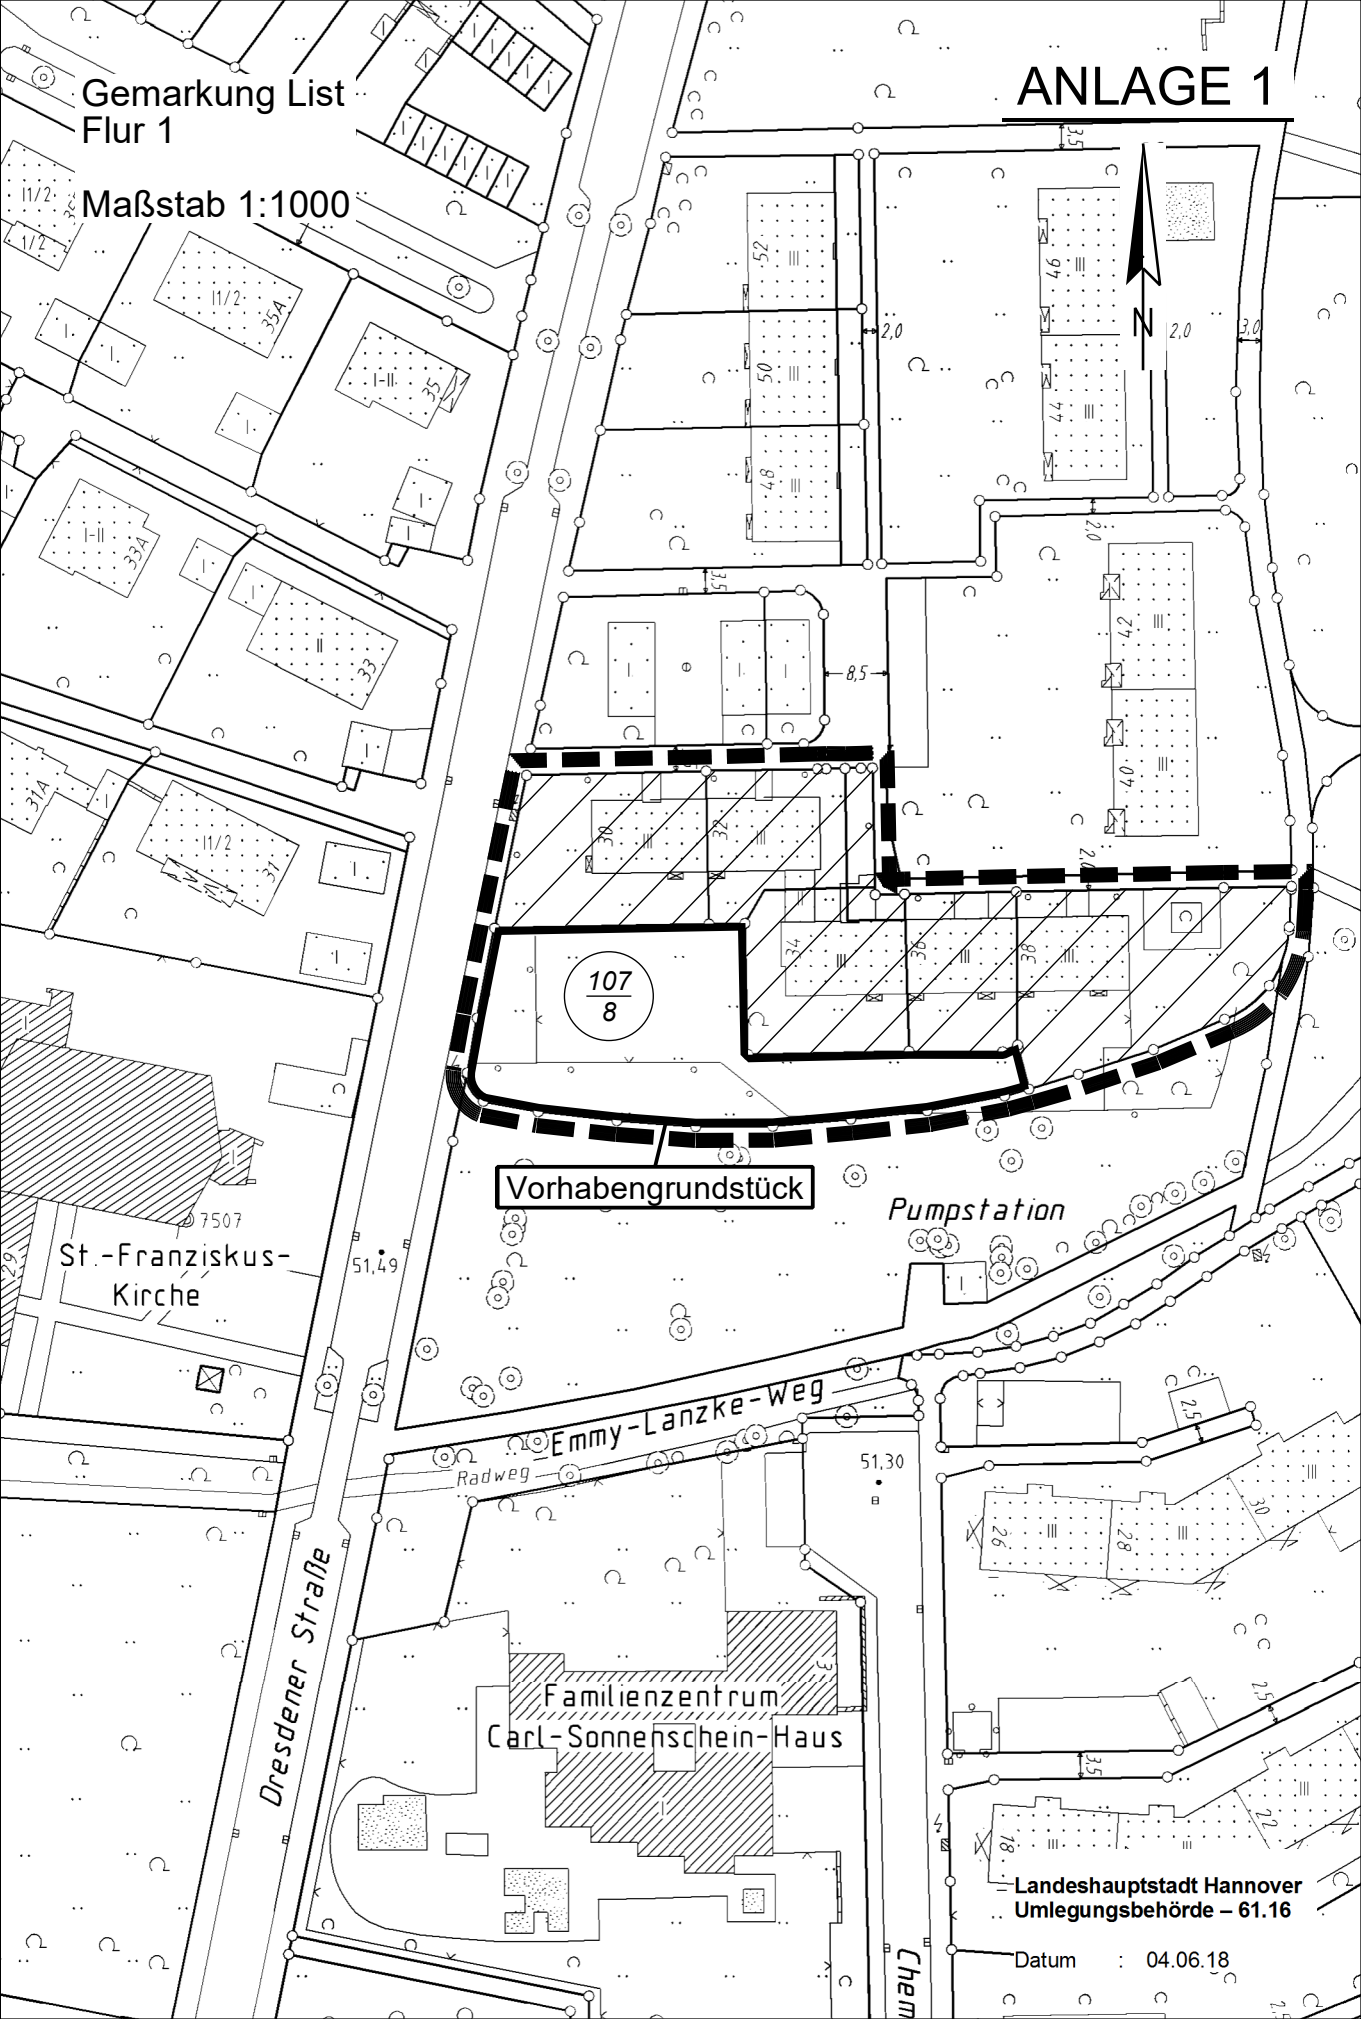

7507  
St.-Franziskus-  
Kirche

Vorhabengrundstück

Pumpstation

Emmy-Lanzke-Weg  
Radweg

Familienzentrum  
Carl-Sonnenschein-Haus

Dresdener Straße

Landeshauptstadt Hannover  
Umlegungsbehörde – 61.16

Datum : 04.06.18