


### Schnitt A-A

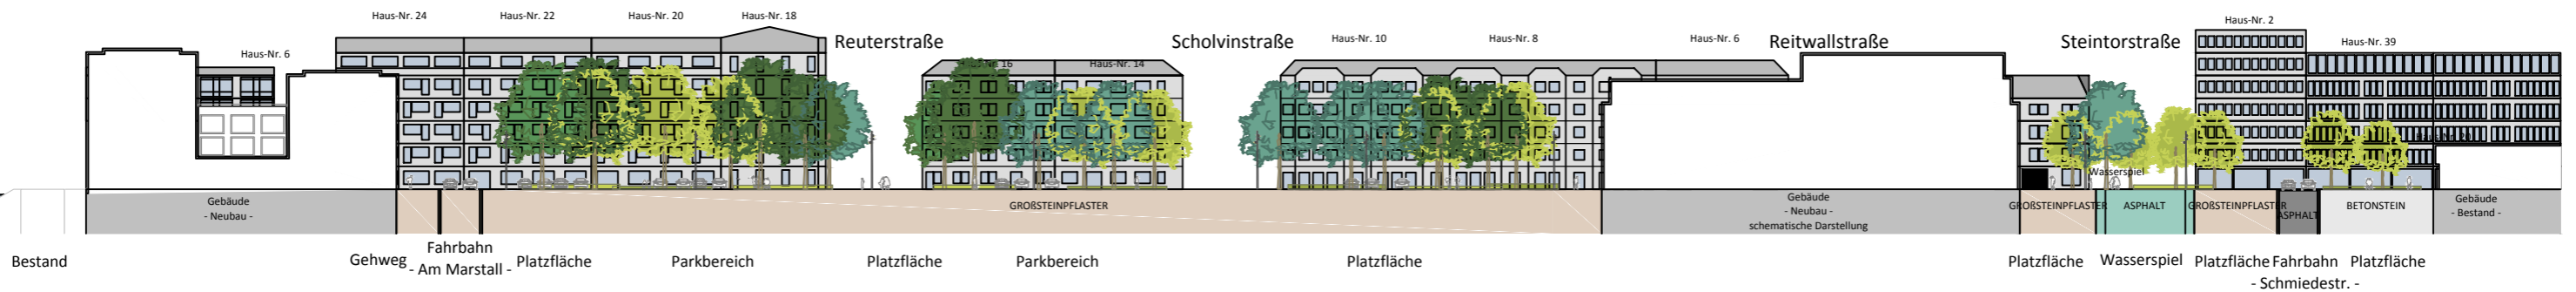

### Zeichenerklärung

	Baum, Neupflanzung		Mastleuchte LPH 7m Olivia		Betonsteinpflaster		Asphalt, geschliffen
	Baum, Bestand		Mastleuchte LPH 4,5m Olivia		Granitgroßsteinpflaster		Asphalt
	Baum, Fällung		Mastleuchte Bestand Hellux NSR 114 5m		Granitplatten		Stauden, Gräser
	Fahrradstellplätze		PKW-Stellplätze				

FACHBEREICH TIEFBAU  
 Straßenplanung  
 66.2  
 März 2016  
 Änderungen vorbehalten !

Anlage 1 zur  
 Drucksache Nr.

/ 2016