

Anlage 1 zur Drucksache Nr. /2015

Übersichtsplan Stadtbahnstrecke A-West in Badenstedt




**vorh. Hochbahnsteig
Bauweg**

**vorh. Hochbahnsteig
Körtingsdorfer Weg**

**gepl. Hochbahnsteig
Am Soltekampe**

**vorh. Haltestelle
Eichenfeldstraße**

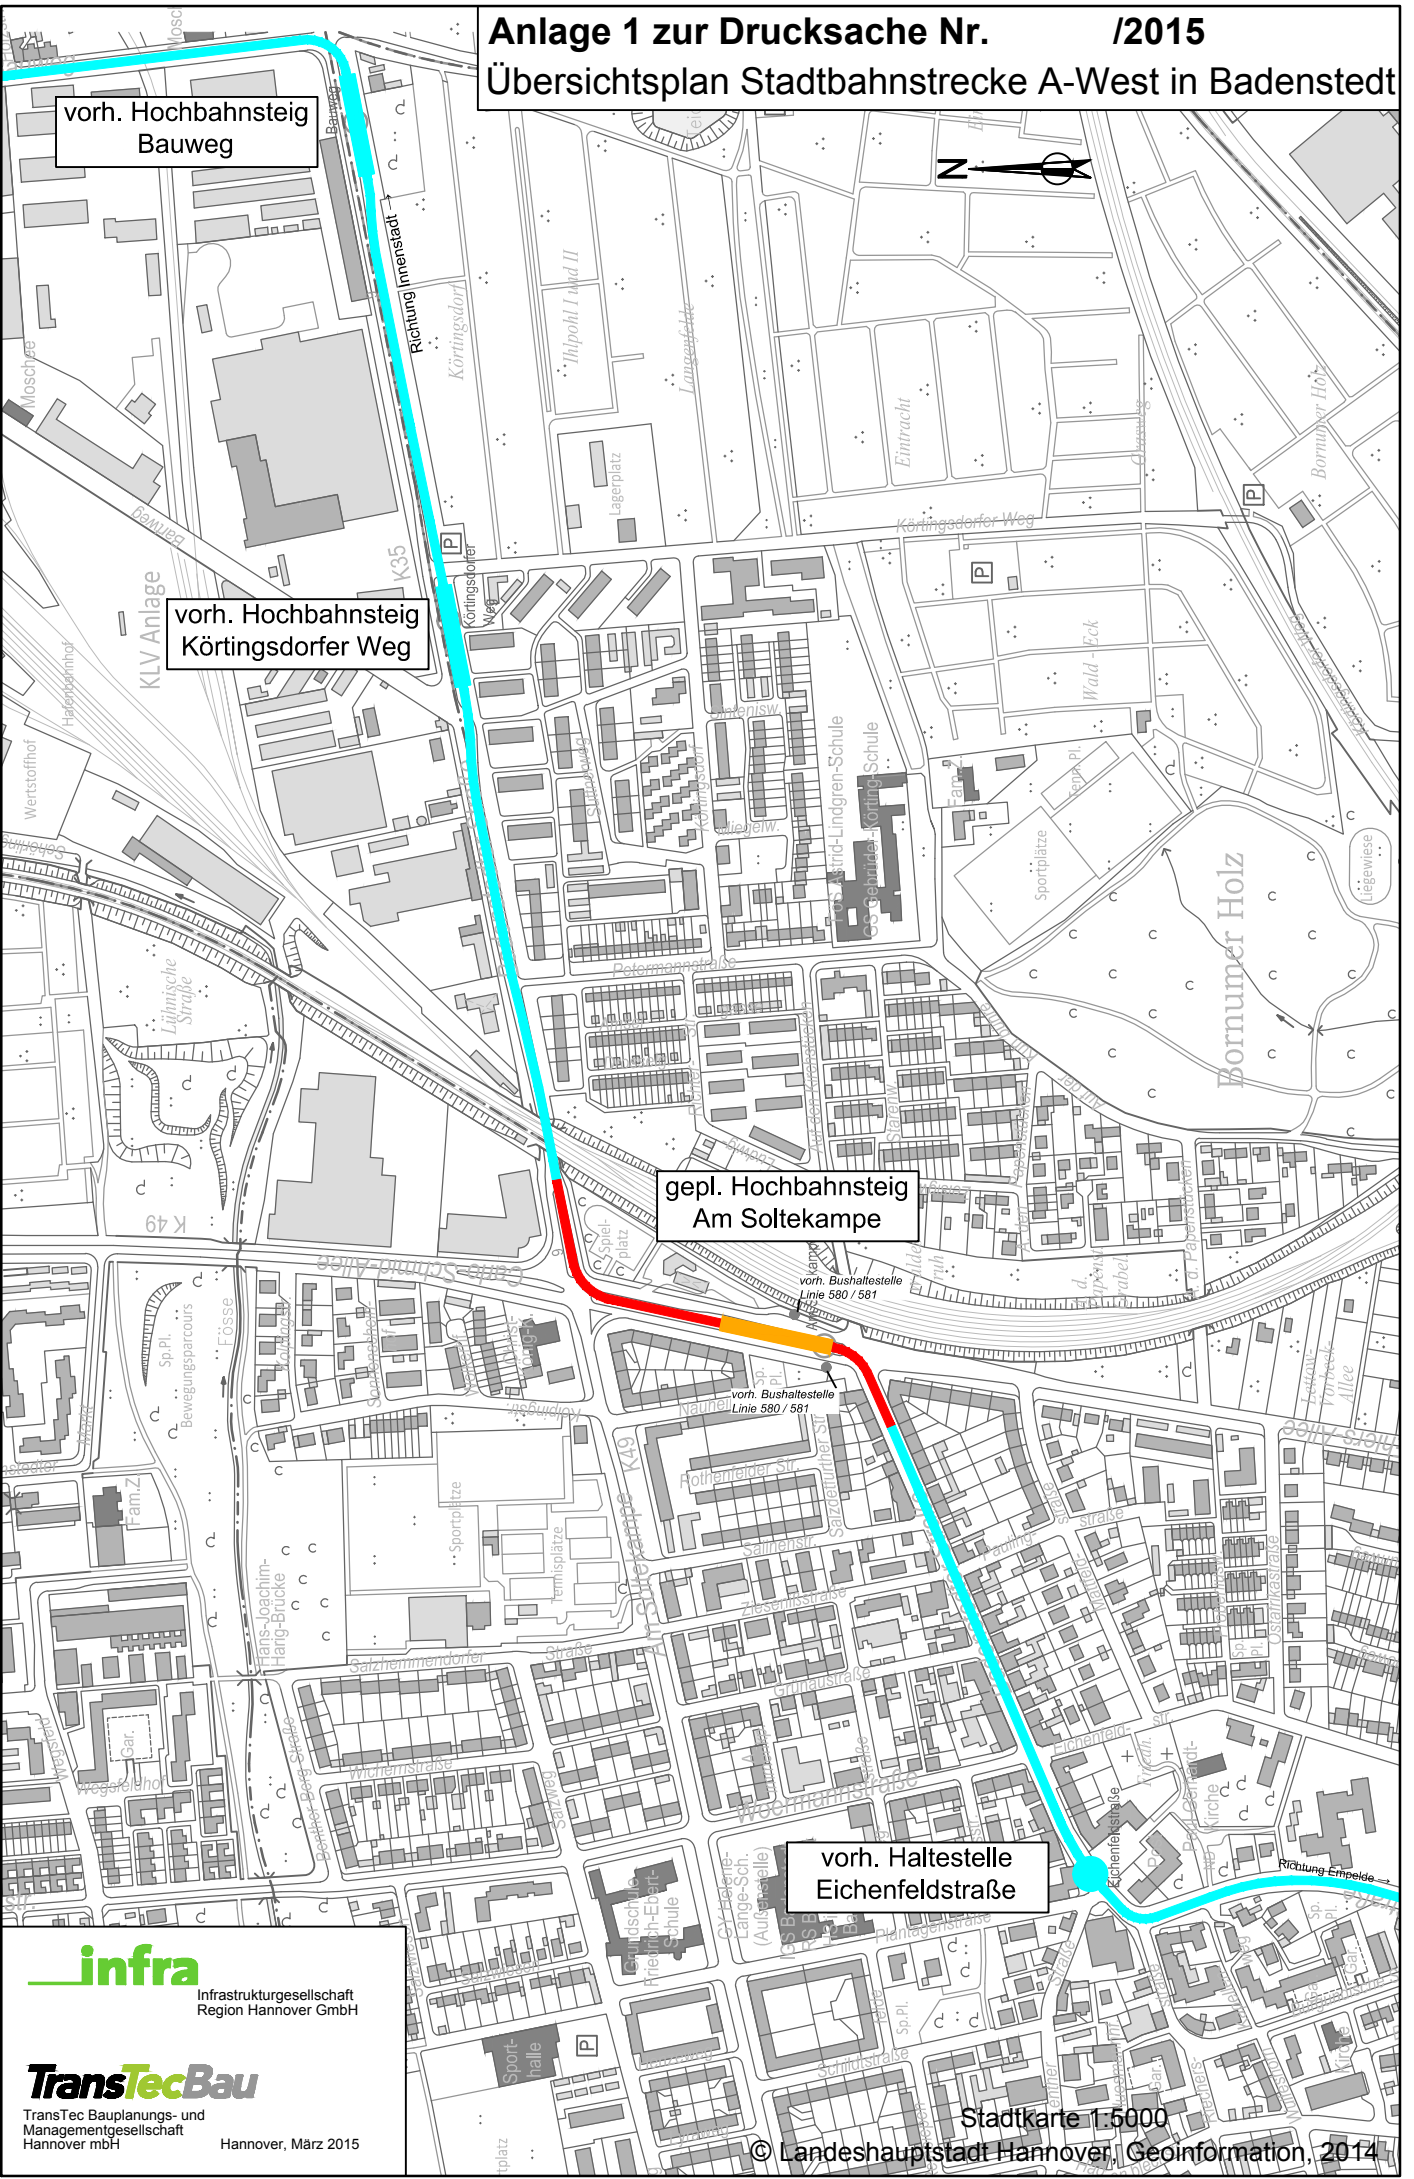

geplant am: 25.03.2015 gespeichert unter: P:1004803_MBU_Am Soltekampe\41_Verkehrsanlage\ph3_Entwurfsplanung\Drucksache LHHZeichnungen\4803_VA3UP1_DS.dwg

infra
Infrastrukturgesellschaft
Region Hannover GmbH

TransTecBau
TransTec Bauplanungs- und
Managementgesellschaft
Hannover mbH

Hannover, März 2015

Stadtkarte 1:5000